

UTE LBC-CEMOSA  
 Polígono Industrial Ses Veles, Parcela 36  
 07110 Bunyola - Mallorca  
 www.cemosa.es



EXPEDIENTE: 0/22205189

PROYECTO:

**PROYECTO DE DEMOLICIÓN DE EDIFICIOS  
 EN CALLE ARAGÓ 255-257. PALMA**

SITUACIÓN:

**Calle Aragón, 255-257. Palma**

TÍTULO PLANO:

**LOCALIZACIÓN EDIFICIOS A DEMOLER**

PLANO Nº:

**SIT-01**

ESCALA:

**S.E.**

FECHA:


**ENERO 2023**

El Técnico Redactor:

D. José Moriana Pericet  
 Arquitecto  
 Col. nº 375 C.O.A.Co

La propiedad:

Ajuntament  de Palma

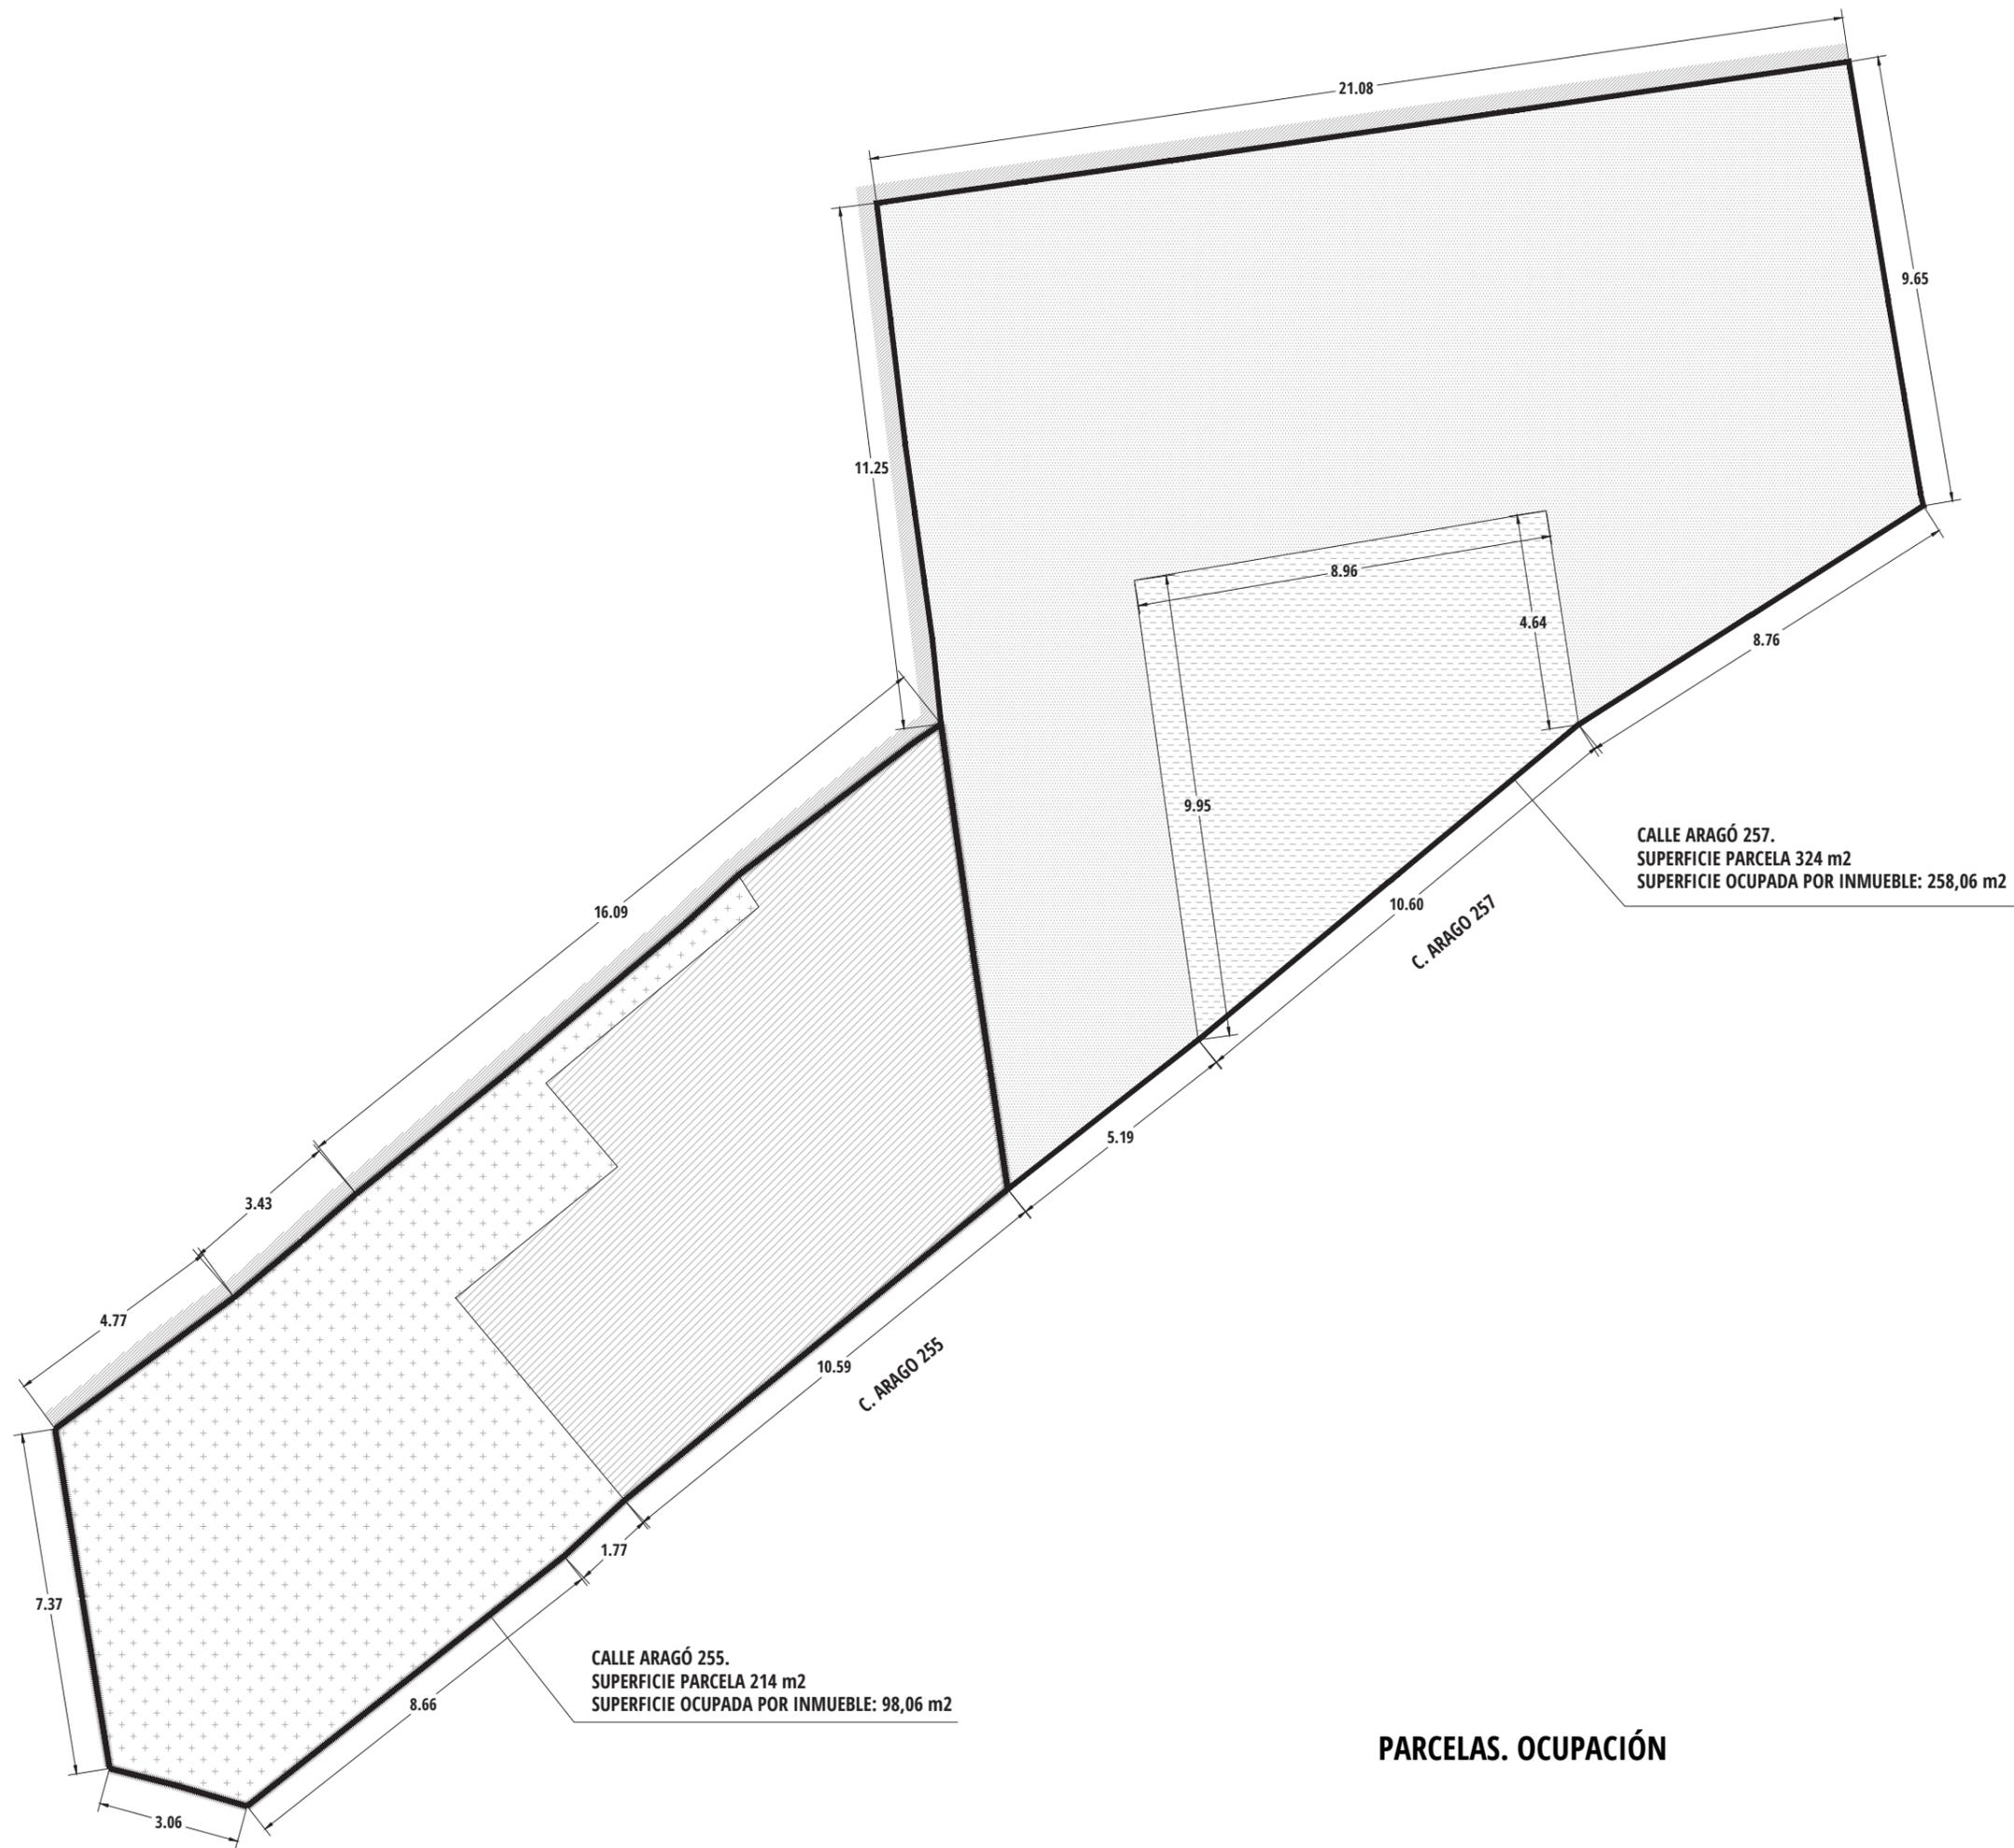

UTE LBC-CEMOSA  
 Polígono Industrial Ses Veles, Parcela 36  
 07110 Bunyola - Mallorca  
 www.cemosa.es

**LBC**  
 CEMOSA  
 Ingeniería y Construcción

EXPEDIENTE: 0/22205189

PROYECTO: PROYECTO DE DEMOLICIÓN DE EDIFICIOS EN CALLE ARAGÓ 255-257. PALMA

SITUACIÓN: Calle Aragó, 255-257. Palma

TÍTULO PLANO: PARCELAS Y EDIFICACIONES


PLANO Nº: PAR-01

ESCALA: 1:100

FECHA: ENERO 2023

El Técnico Redactor: D. José Moriana Pericet  
 Arquitecto  
 Col. nº 375 C.O.A.Co

La propiedad: Ajuntament de Palma

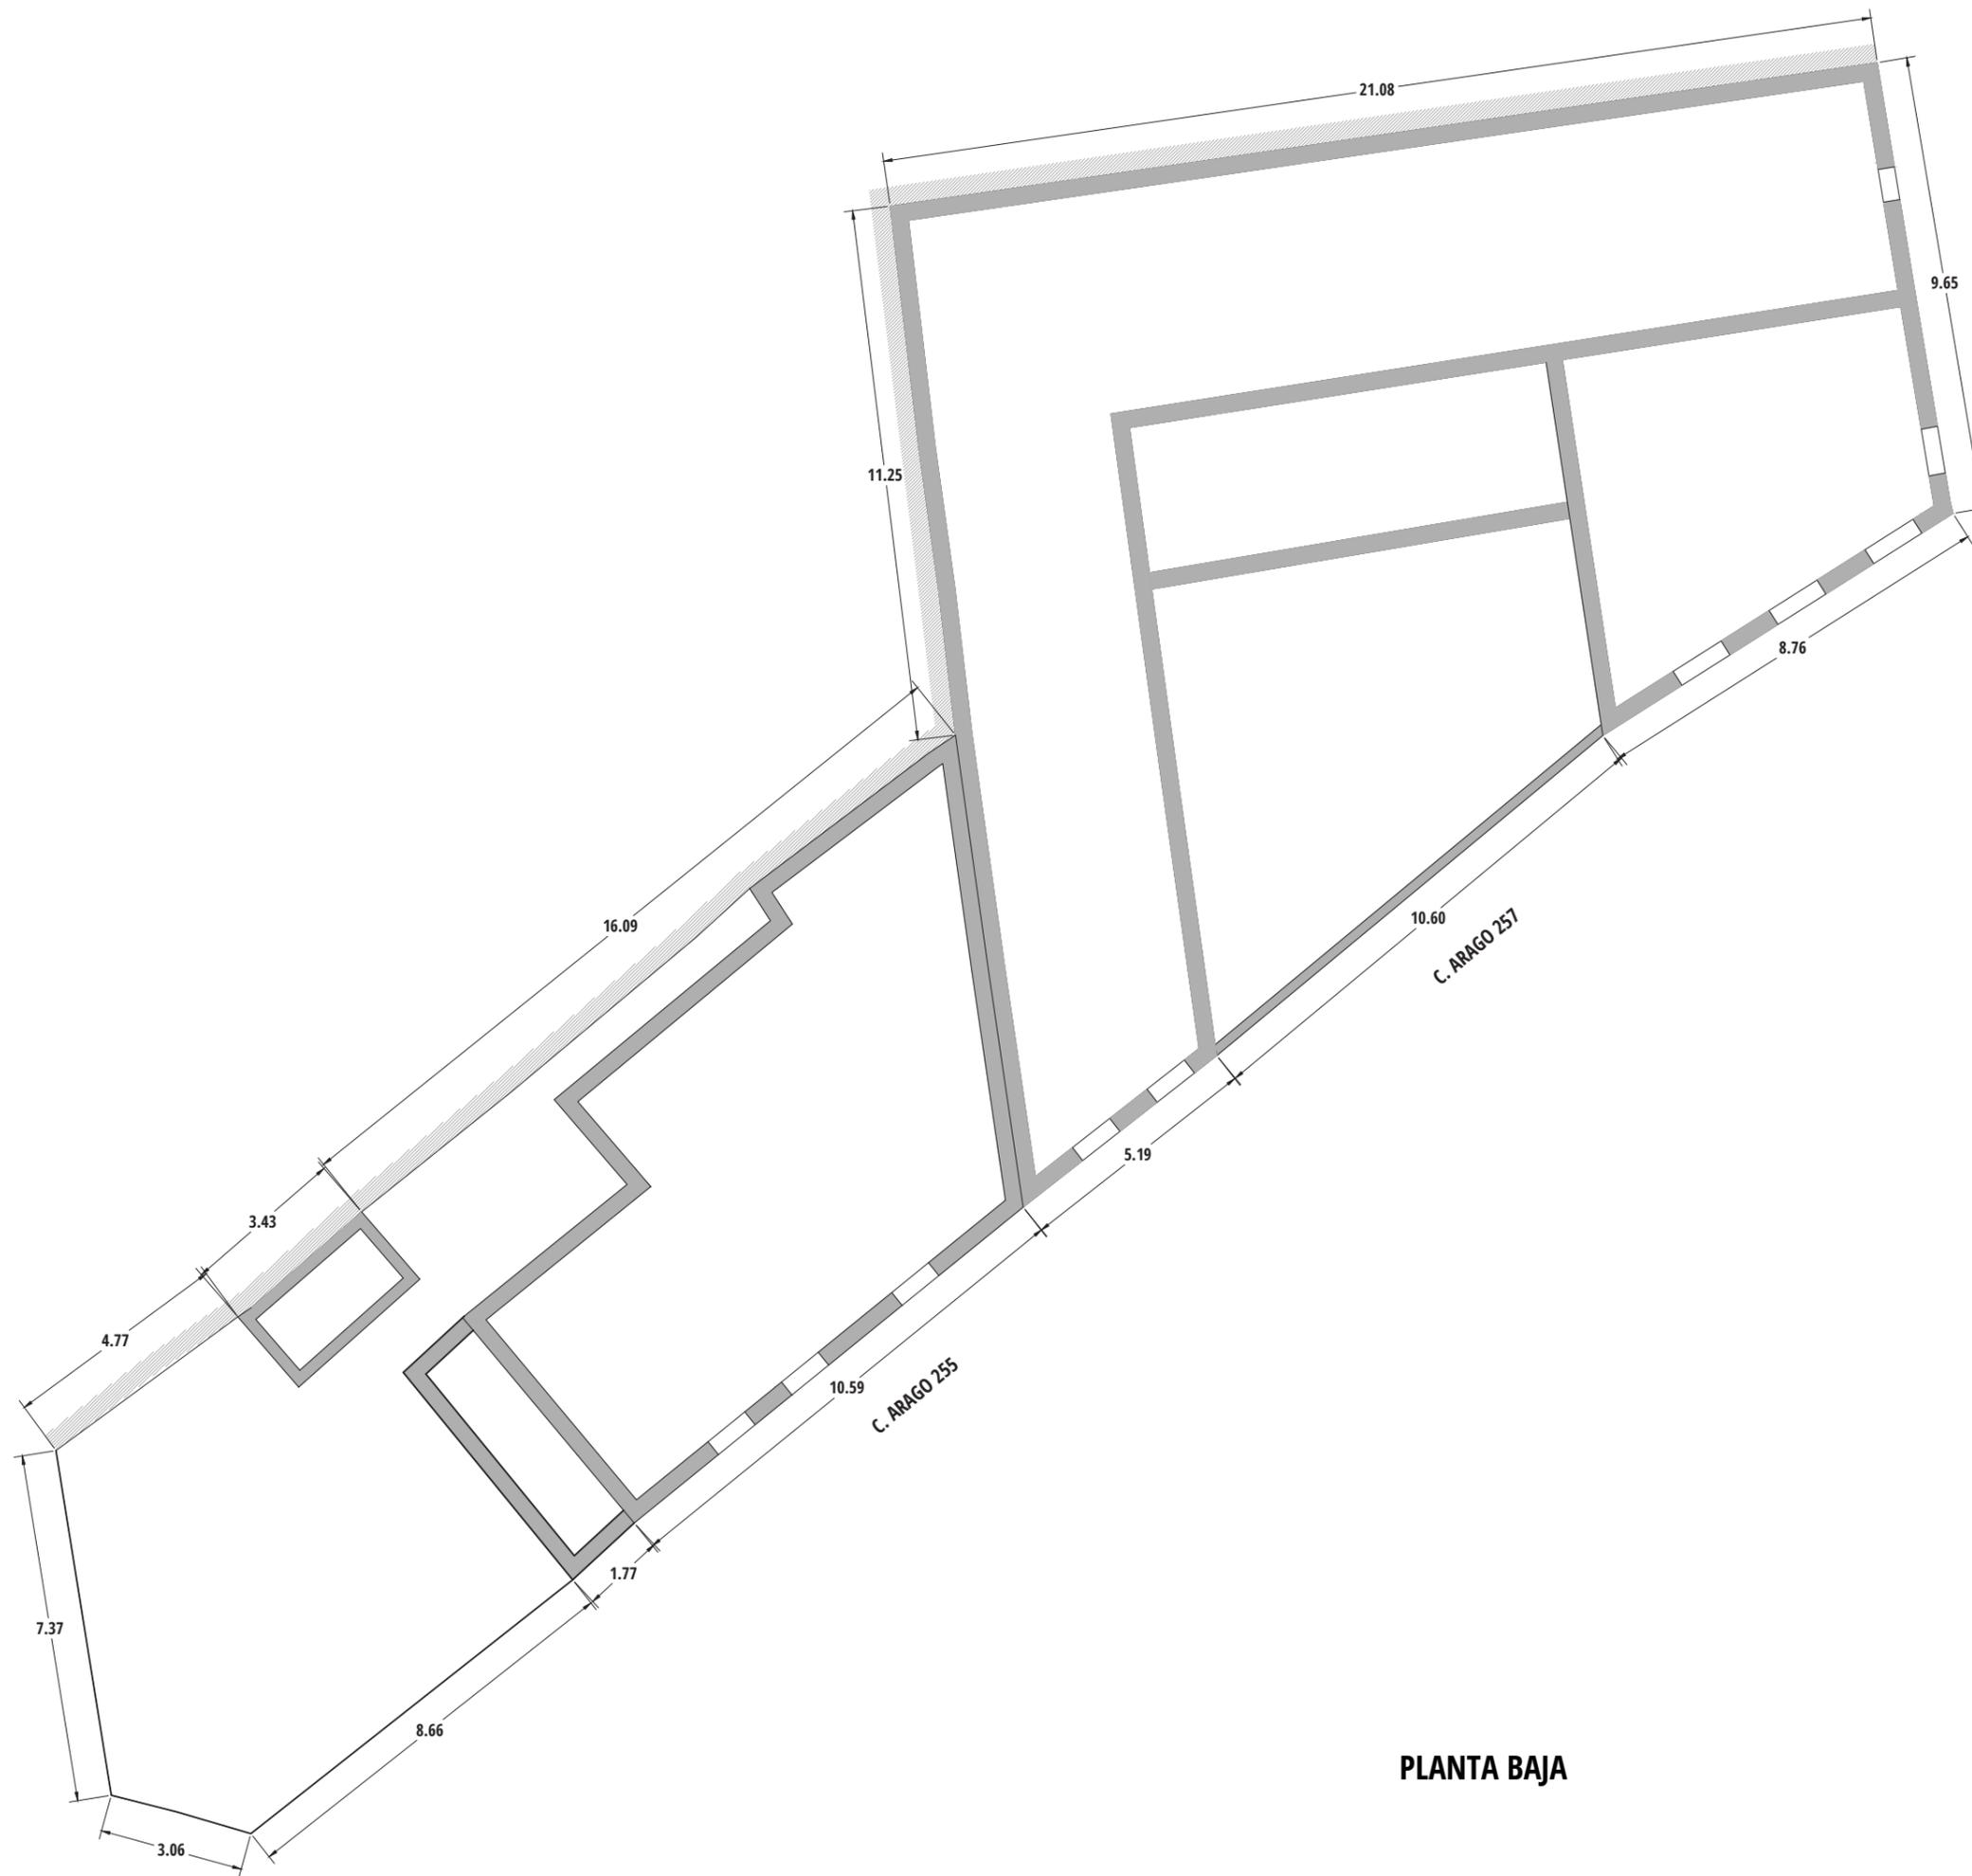

**PLANTA BAJA**

UTE LBC-CEMOSA  
 Polígono Industrial Ses Veles, Parcela 36  
 07110 Bunyola - Mallorca  
 www.cemosa.es

**LBC**  
 CEMOSA  
 Ingeniería y Construcción

EXPEDIENTE: 0/22205189

PROYECTO: **PROYECTO DE DEMOLICIÓN DE EDIFICIOS EN CALLE ARAGÓ 255-257. PALMA**

SITUACIÓN: Calle Aragó, 255-257. Palma

TÍTULO PLANO: **ESTADO ACTUAL. PLANTA BAJA**


PLANO Nº: **EA-01**

ESCALA: 1:100

FECHA: ENERO 2023

El Técnico Redactor: D. José Moriana Pericet  
 Arquitecto  
 Col. nº 375 C.O.A.Co

La propiedad: Ajuntament de Palma

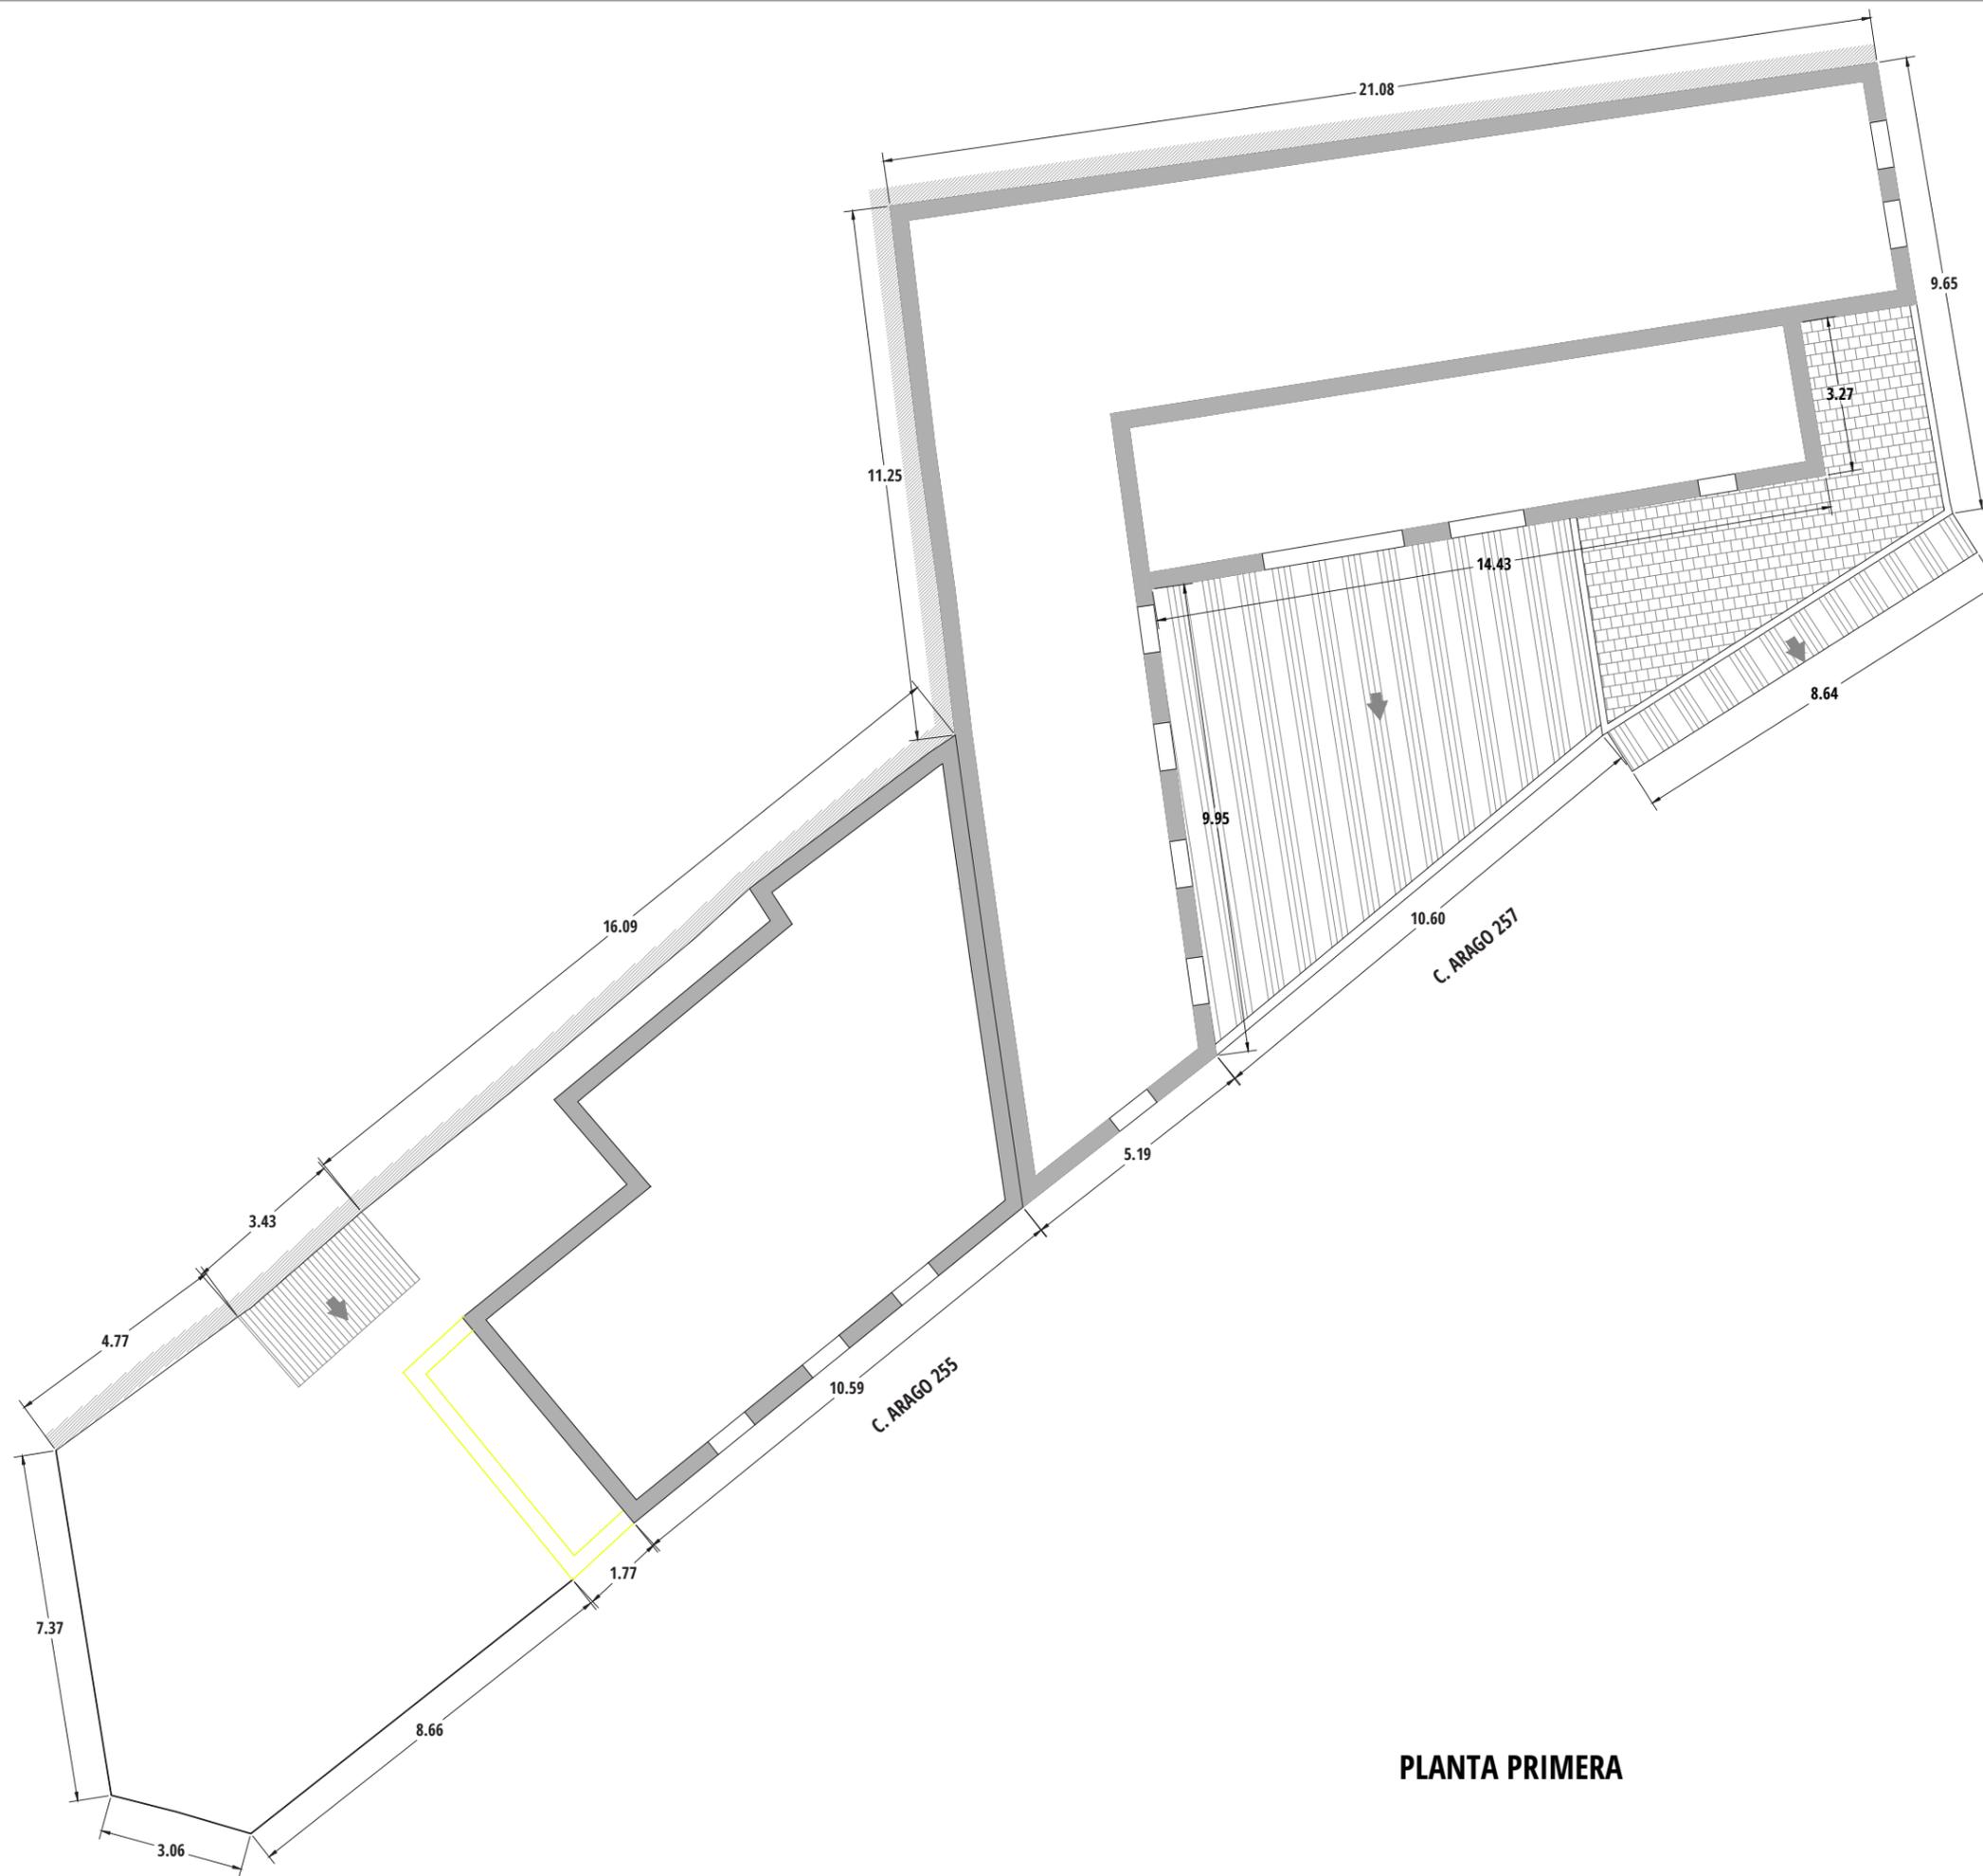

**PLANTA PRIMERA**

**TIPOLOGÍA DE CUBIERTAS**

-  Cubierta inclinada de teja
-  Cubierta inclinada con placas de fibrocemento
-  Cubierta plana transitable

UTE LBC-CEMOSA  
 Polígono Industrial Ses Veles, Parcela 36  
 07110 Bunyola - Mallorca  
 www.cemosa.es



EXPEDIENTE: 0/22205189

PROYECTO:

**PROYECTO DE DEMOLICIÓN DE EDIFICIOS EN CALLE ARAGÓ 255-257. PALMA**

SITUACIÓN: Calle Aragó, 255-257. Palma

TÍTULO PLANO:

**ESTADO ACTUAL. PLANTA PRIMERA**

PLANO Nº:

**EA-02**


ESCALA: 1:100

FECHA: ENERO 2023

El Técnico Redactor: D. José Moriana Pericet  
 Arquitecto  
 Col. nº 375 C.O.A.Co

La propiedad:



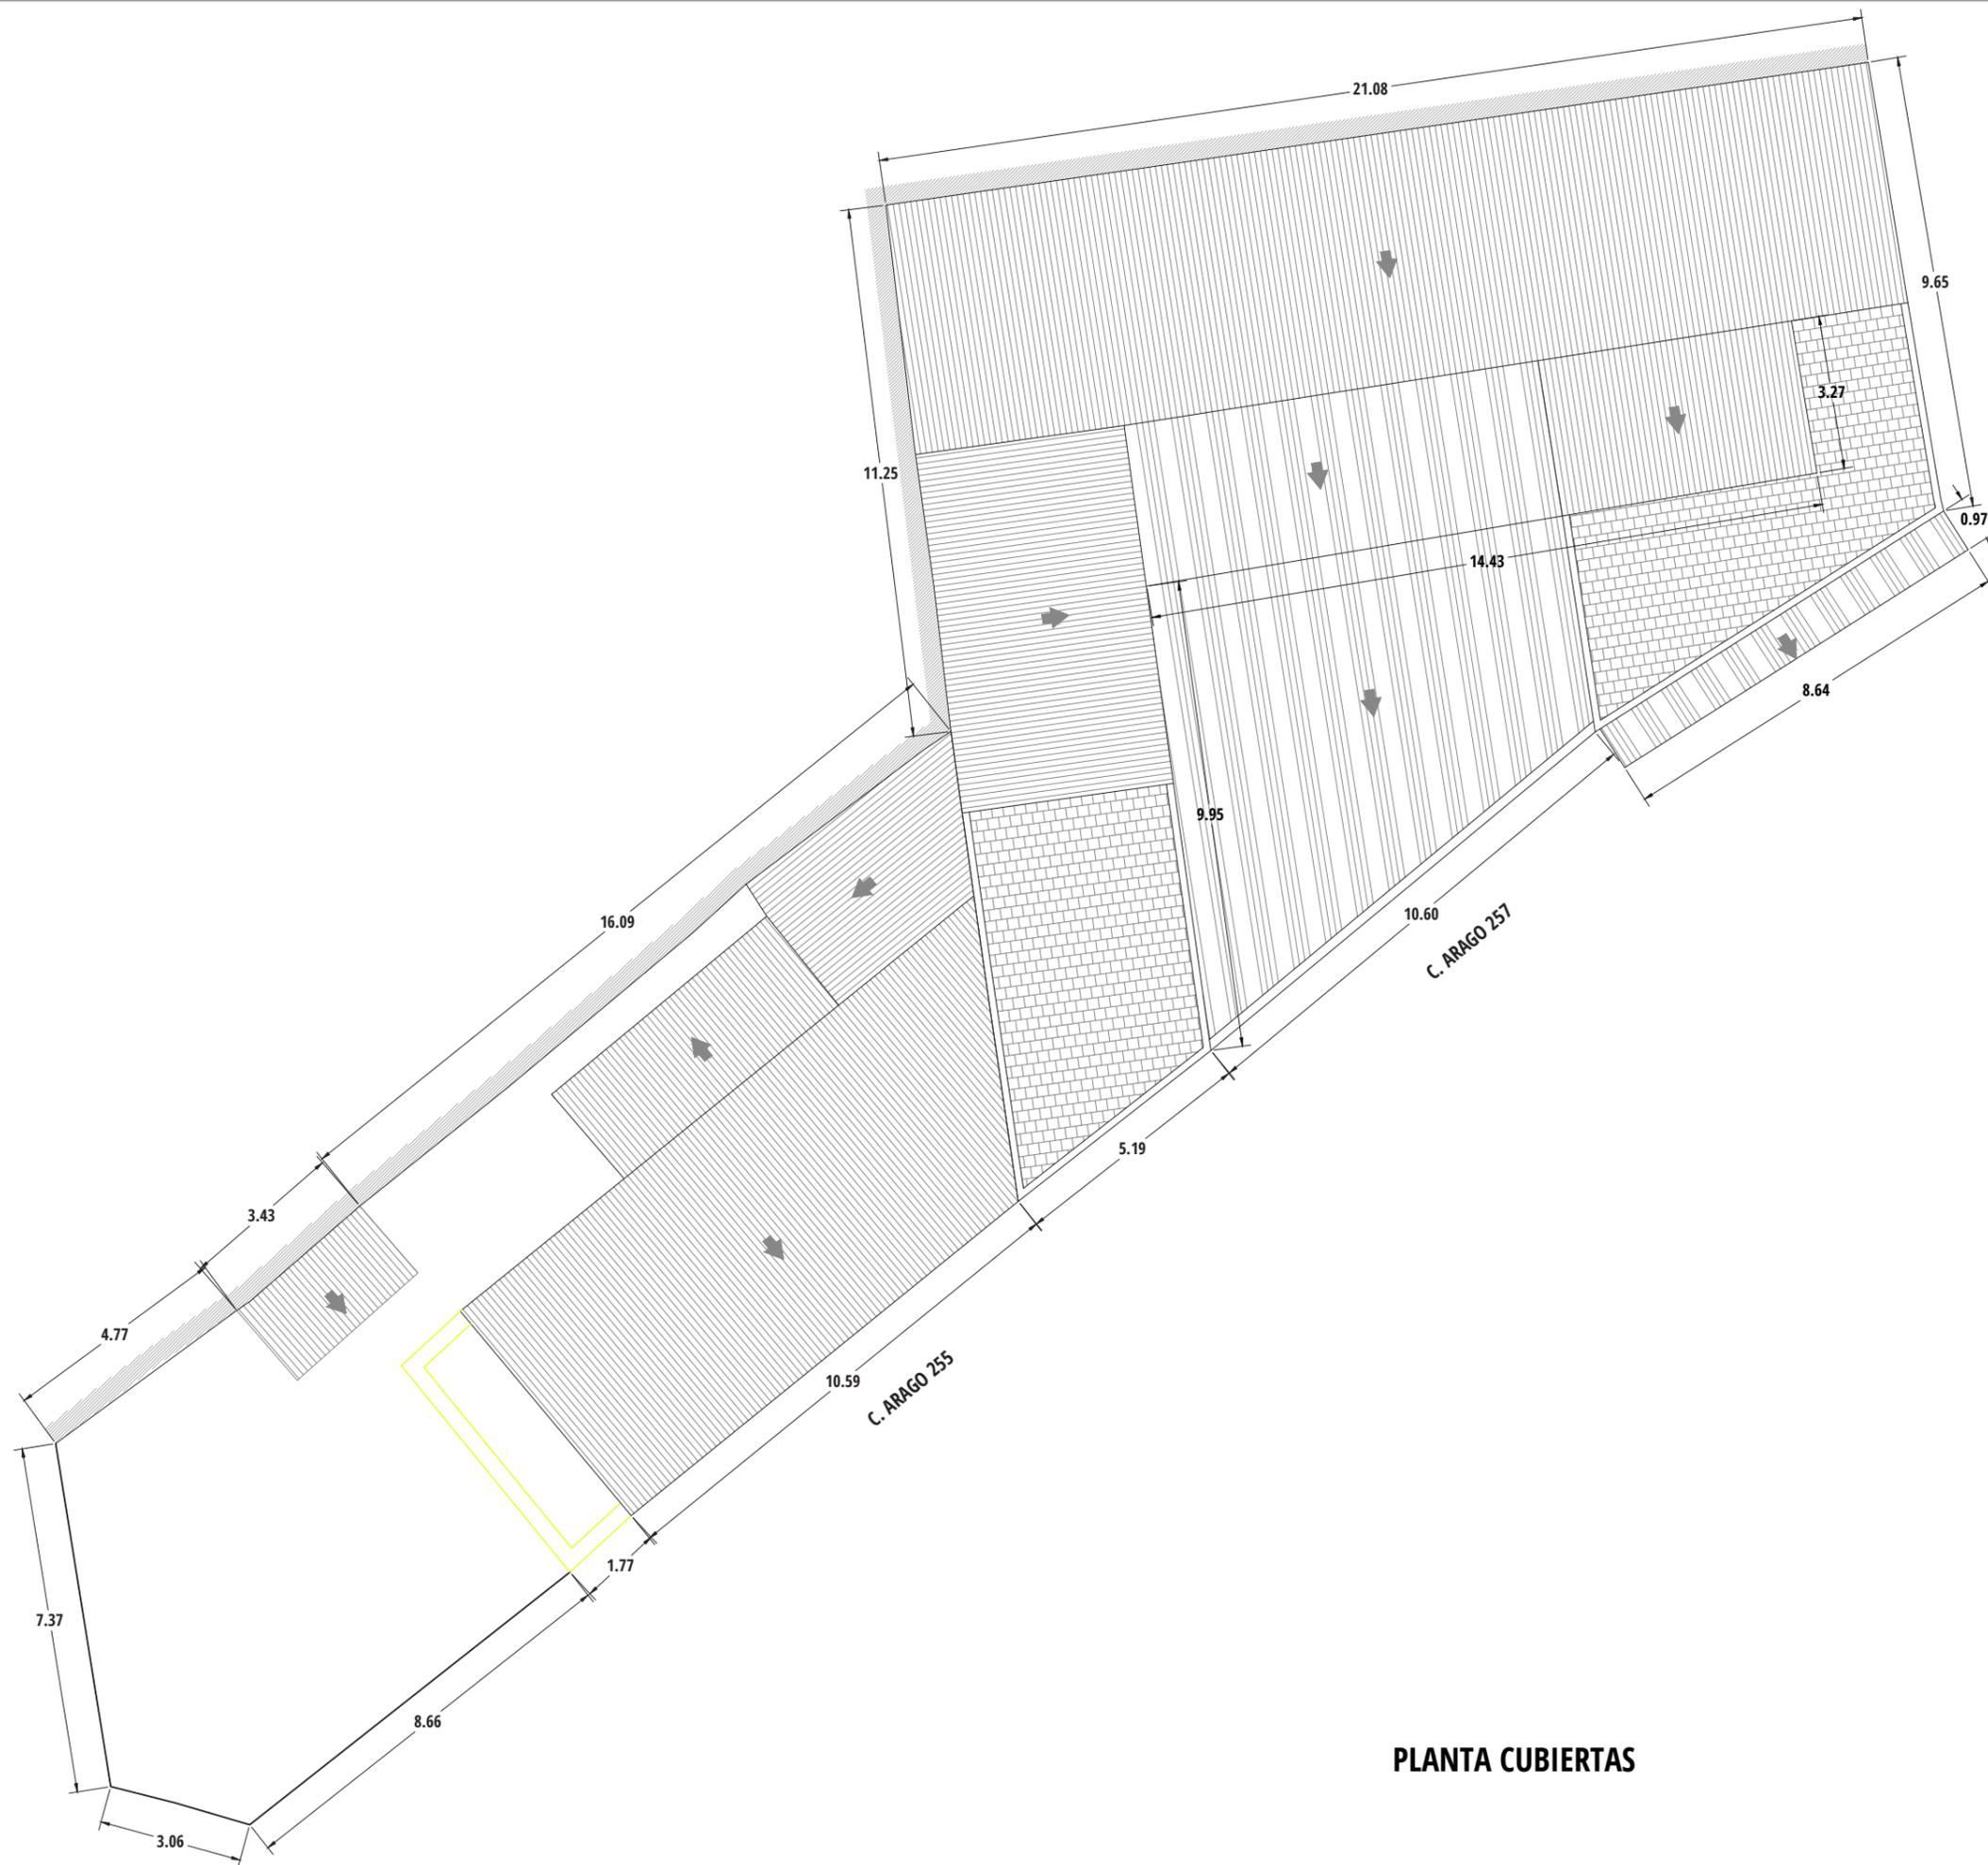

**PLANTA CUBIERTAS**

**TIPOLOGÍA DE CUBIERTAS**

-  Cubierta inclinada de teja
-  Cubierta inclinada con placas de fibrocemento
-  Cubierta plana transitable

UTE LBC-CEMOSA  
 Polígono Industrial Ses Veles, Parcela 36  
 07110 Bunyola - Mallorca  
 www.cemosa.es



EXPEDIENTE: 0/22205189

PROYECTO:

**PROYECTO DE DEMOLICIÓN DE EDIFICIOS  
 EN CALLE ARAGÓ 255-257. PALMA**

SITUACIÓN: Calle Aragón, 255-257. Palma

TÍTULO PLANO:

**ESTADO ACTUAL. PLANTA DE CUBIERTAS**

PLANO Nº:

**EA-03**


ESCALA: 1:100

FECHA: ENERO 2023

El Técnico Redactor: D. José Moriana Pericet  
 Arquitecto  
 Col. nº 375 C.O.A.Co

La propiedad:



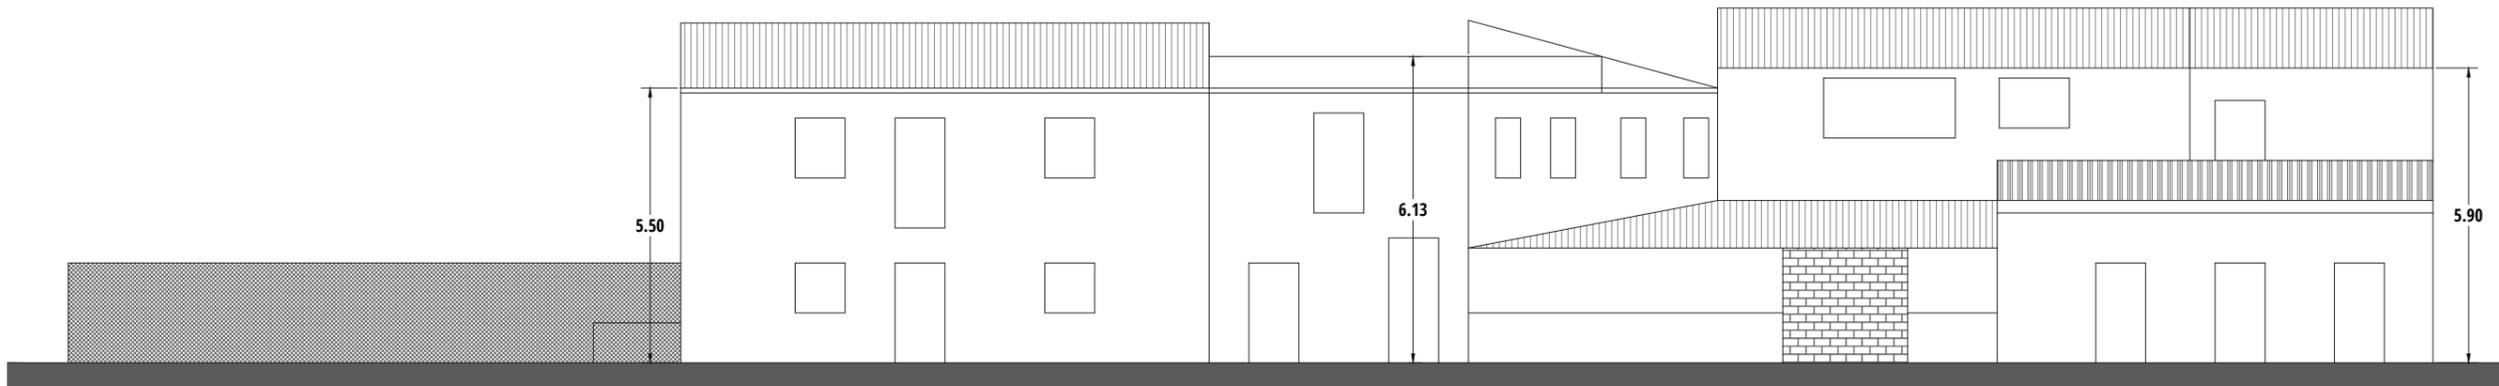

ALZADO A CALLE ARAGÓ 255-257



UTE LBC-CEMOSA  
 Polígono Industrial Ses Veles, Parcela 36  
 07110 Bunyola - Mallorca  
 www.cemosa.es



EXPEDIENTE: 0/22205189

PROYECTO:

**PROYECTO DE DEMOLICIÓN DE EDIFICIOS  
 EN CALLE ARAGÓ 255-257. PALMA**

SITUACIÓN: Calle Aragó, 255-257. Palma

TÍTULO PLANO: ESTADO ACTUAL. ALZADO A CALLE ARAGÓ  
 255-257

PLANO Nº:

**EA-04**

ESCALA: 1:100

FECHA: ENERO 2023

El Técnico Redactor: D. José Moriana Pericet  
 Arquitecto  
 Col. nº 375 C.O.A.Co

La propiedad:

Ajuntament de Palma