




PROPUESTA

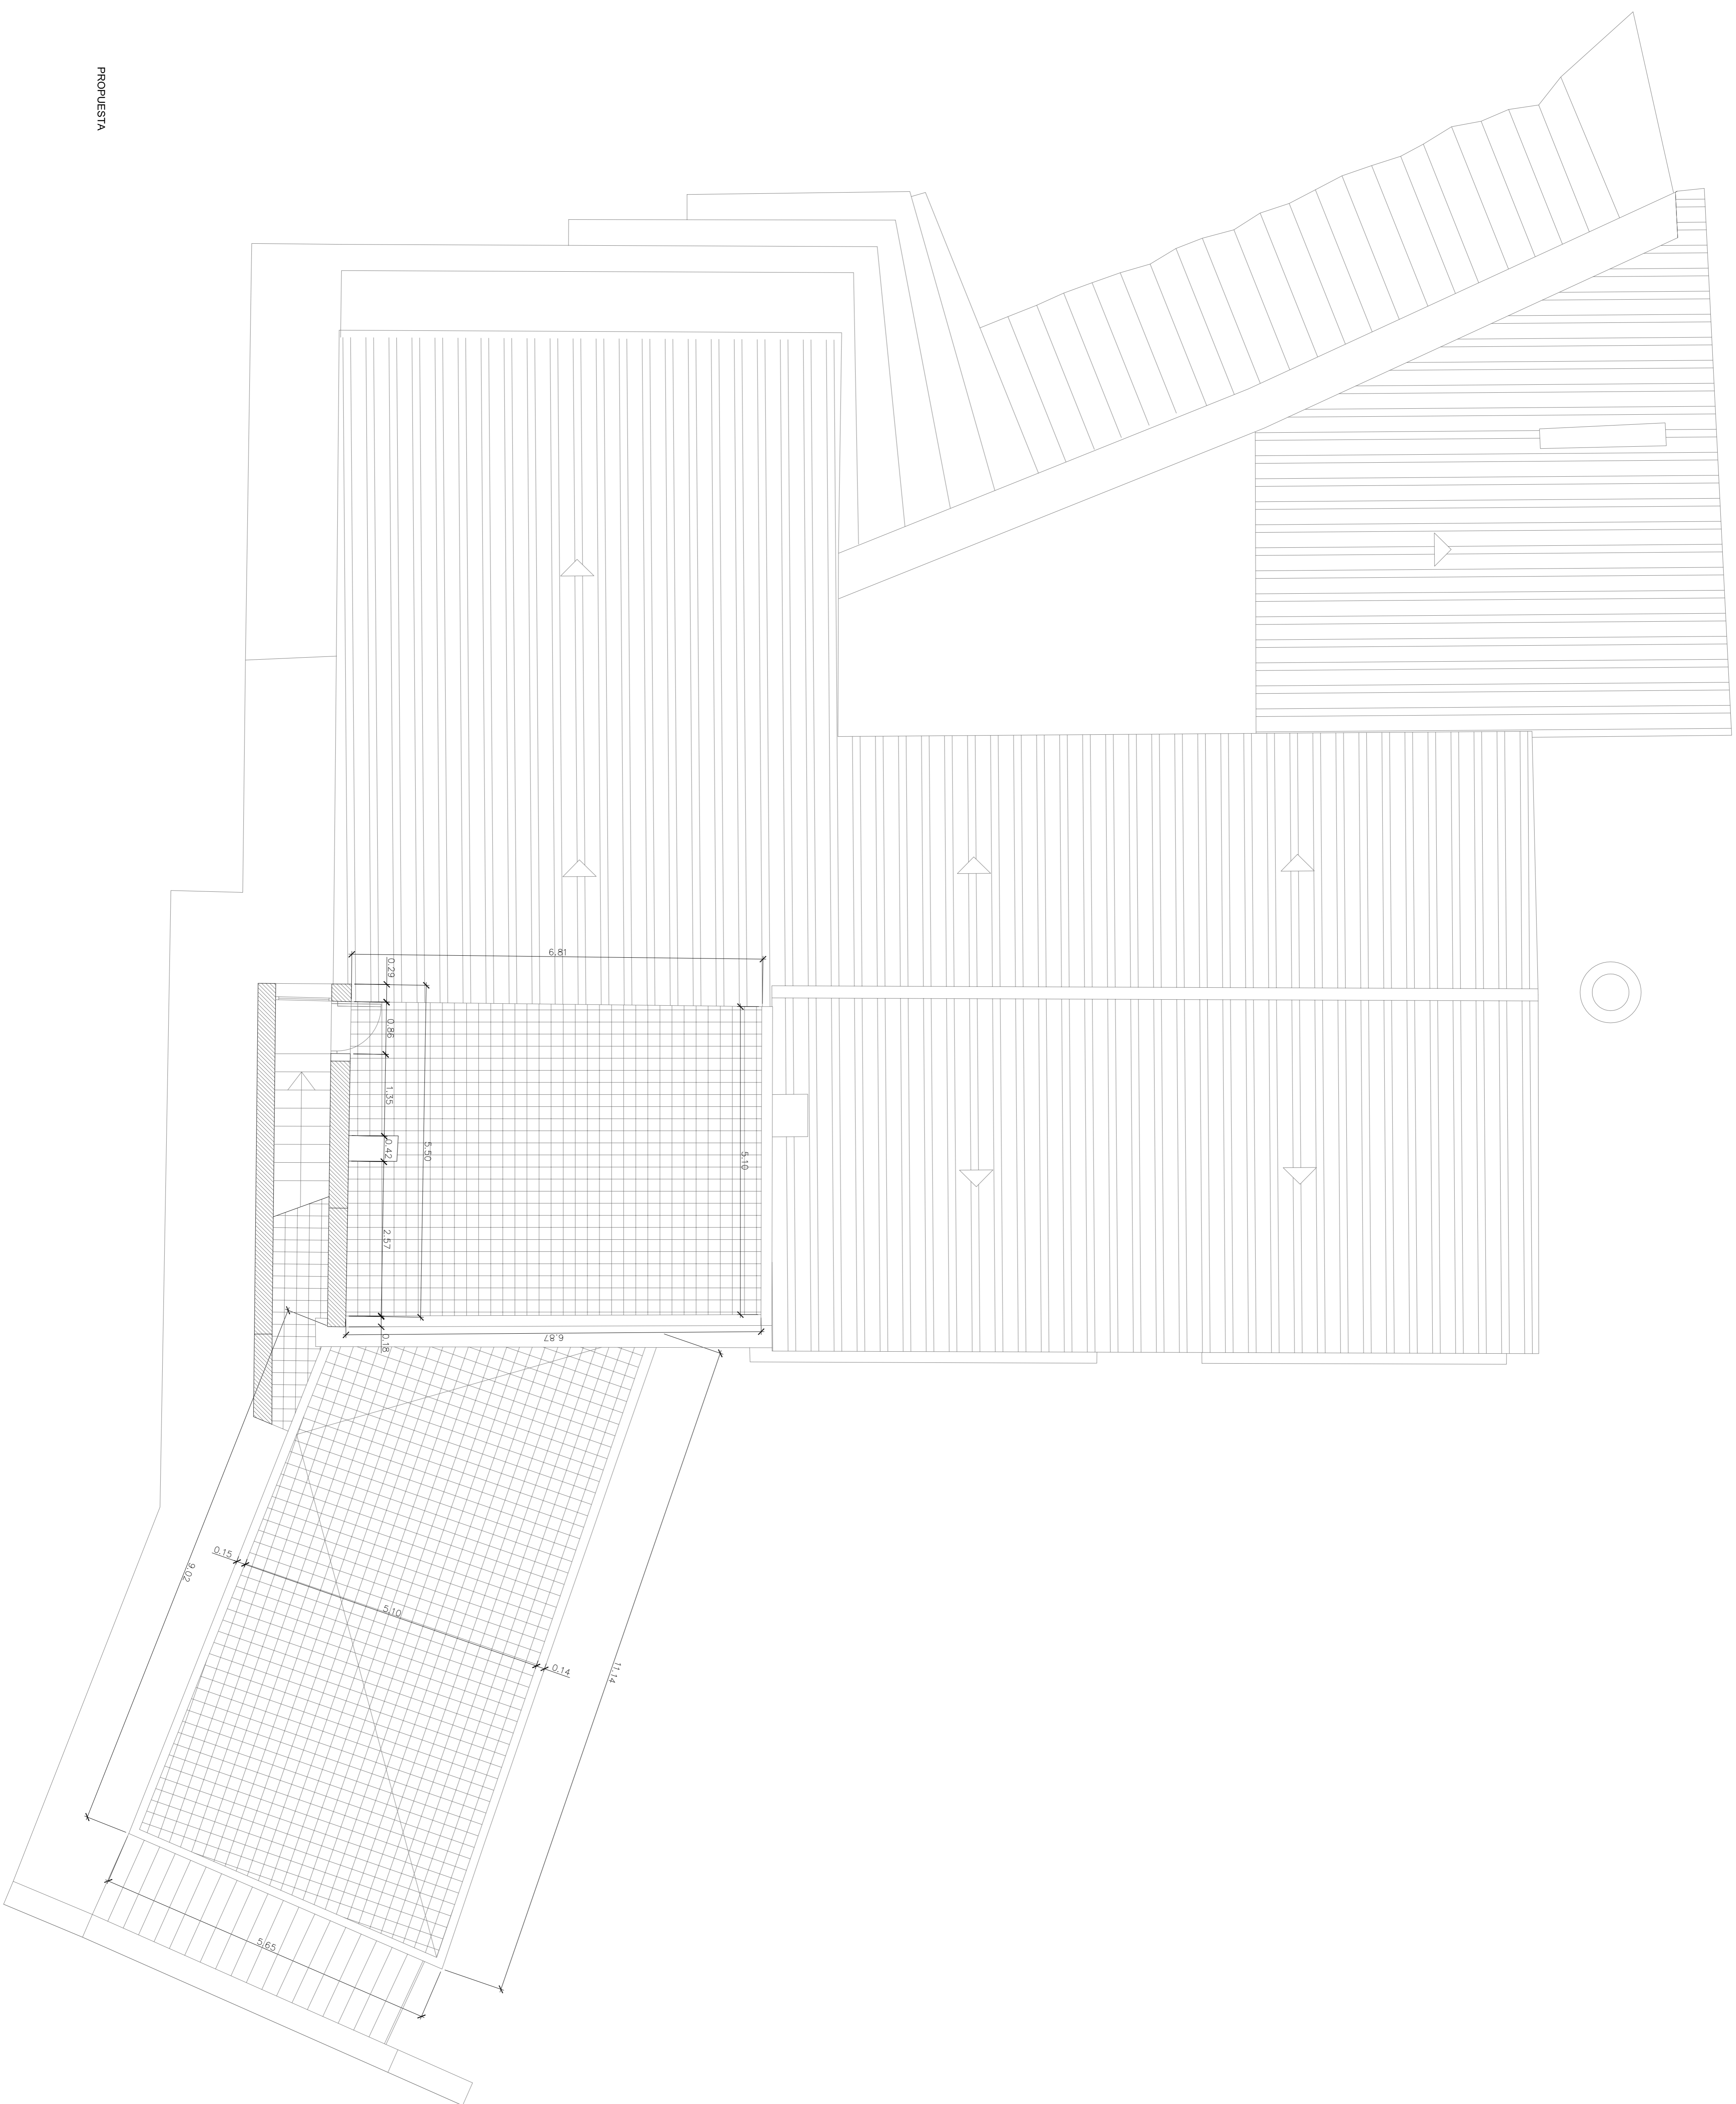

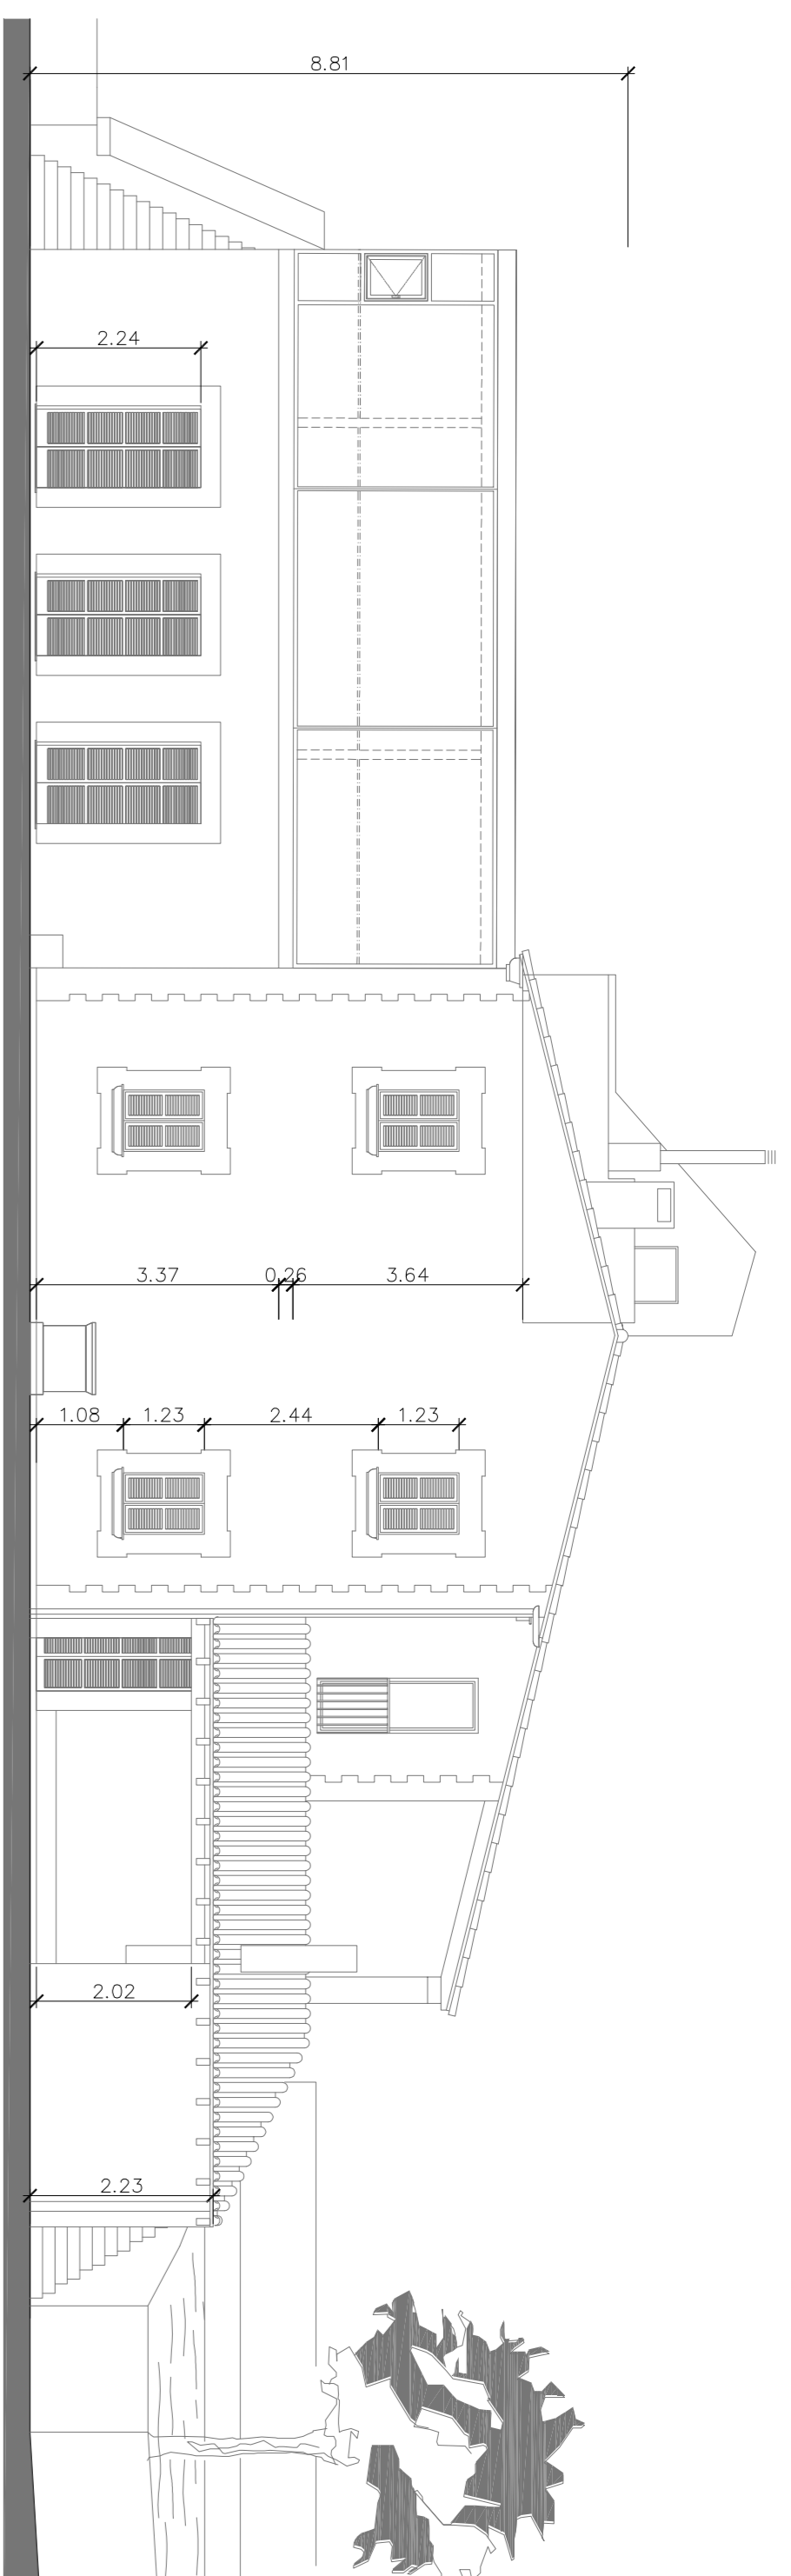


ALZADO NORTE

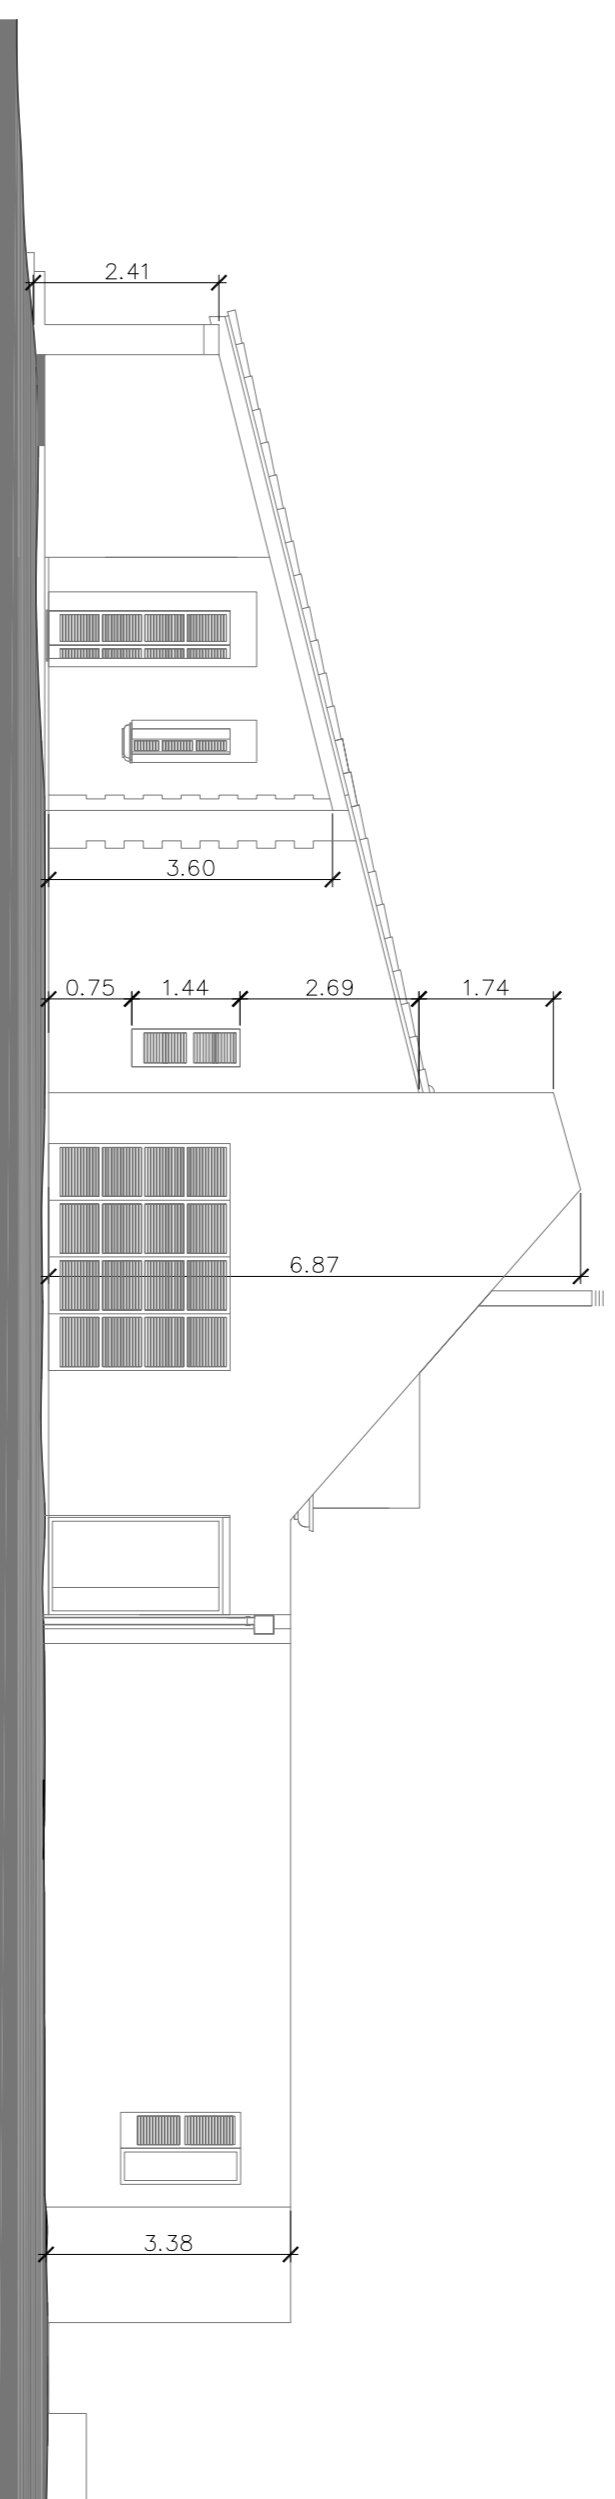


ALZADO SUR




SECCION LONGITUDINAL

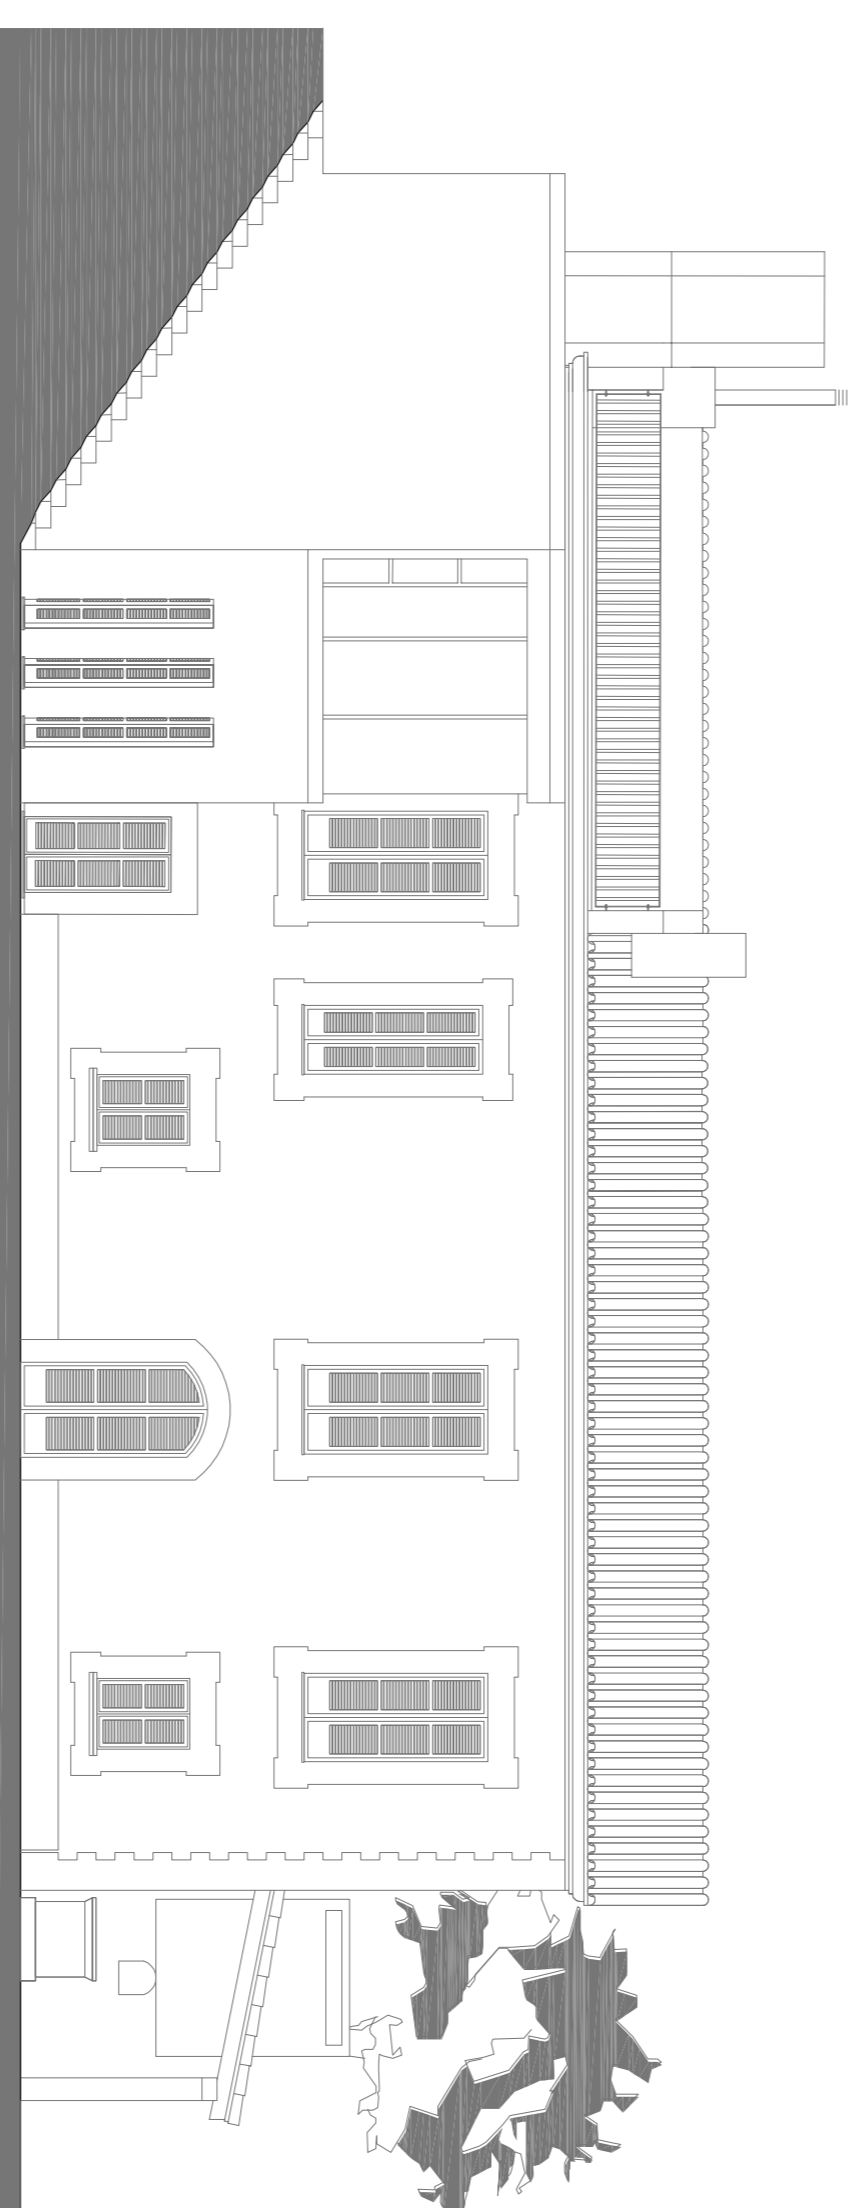


ALZADO PRINCIPAL

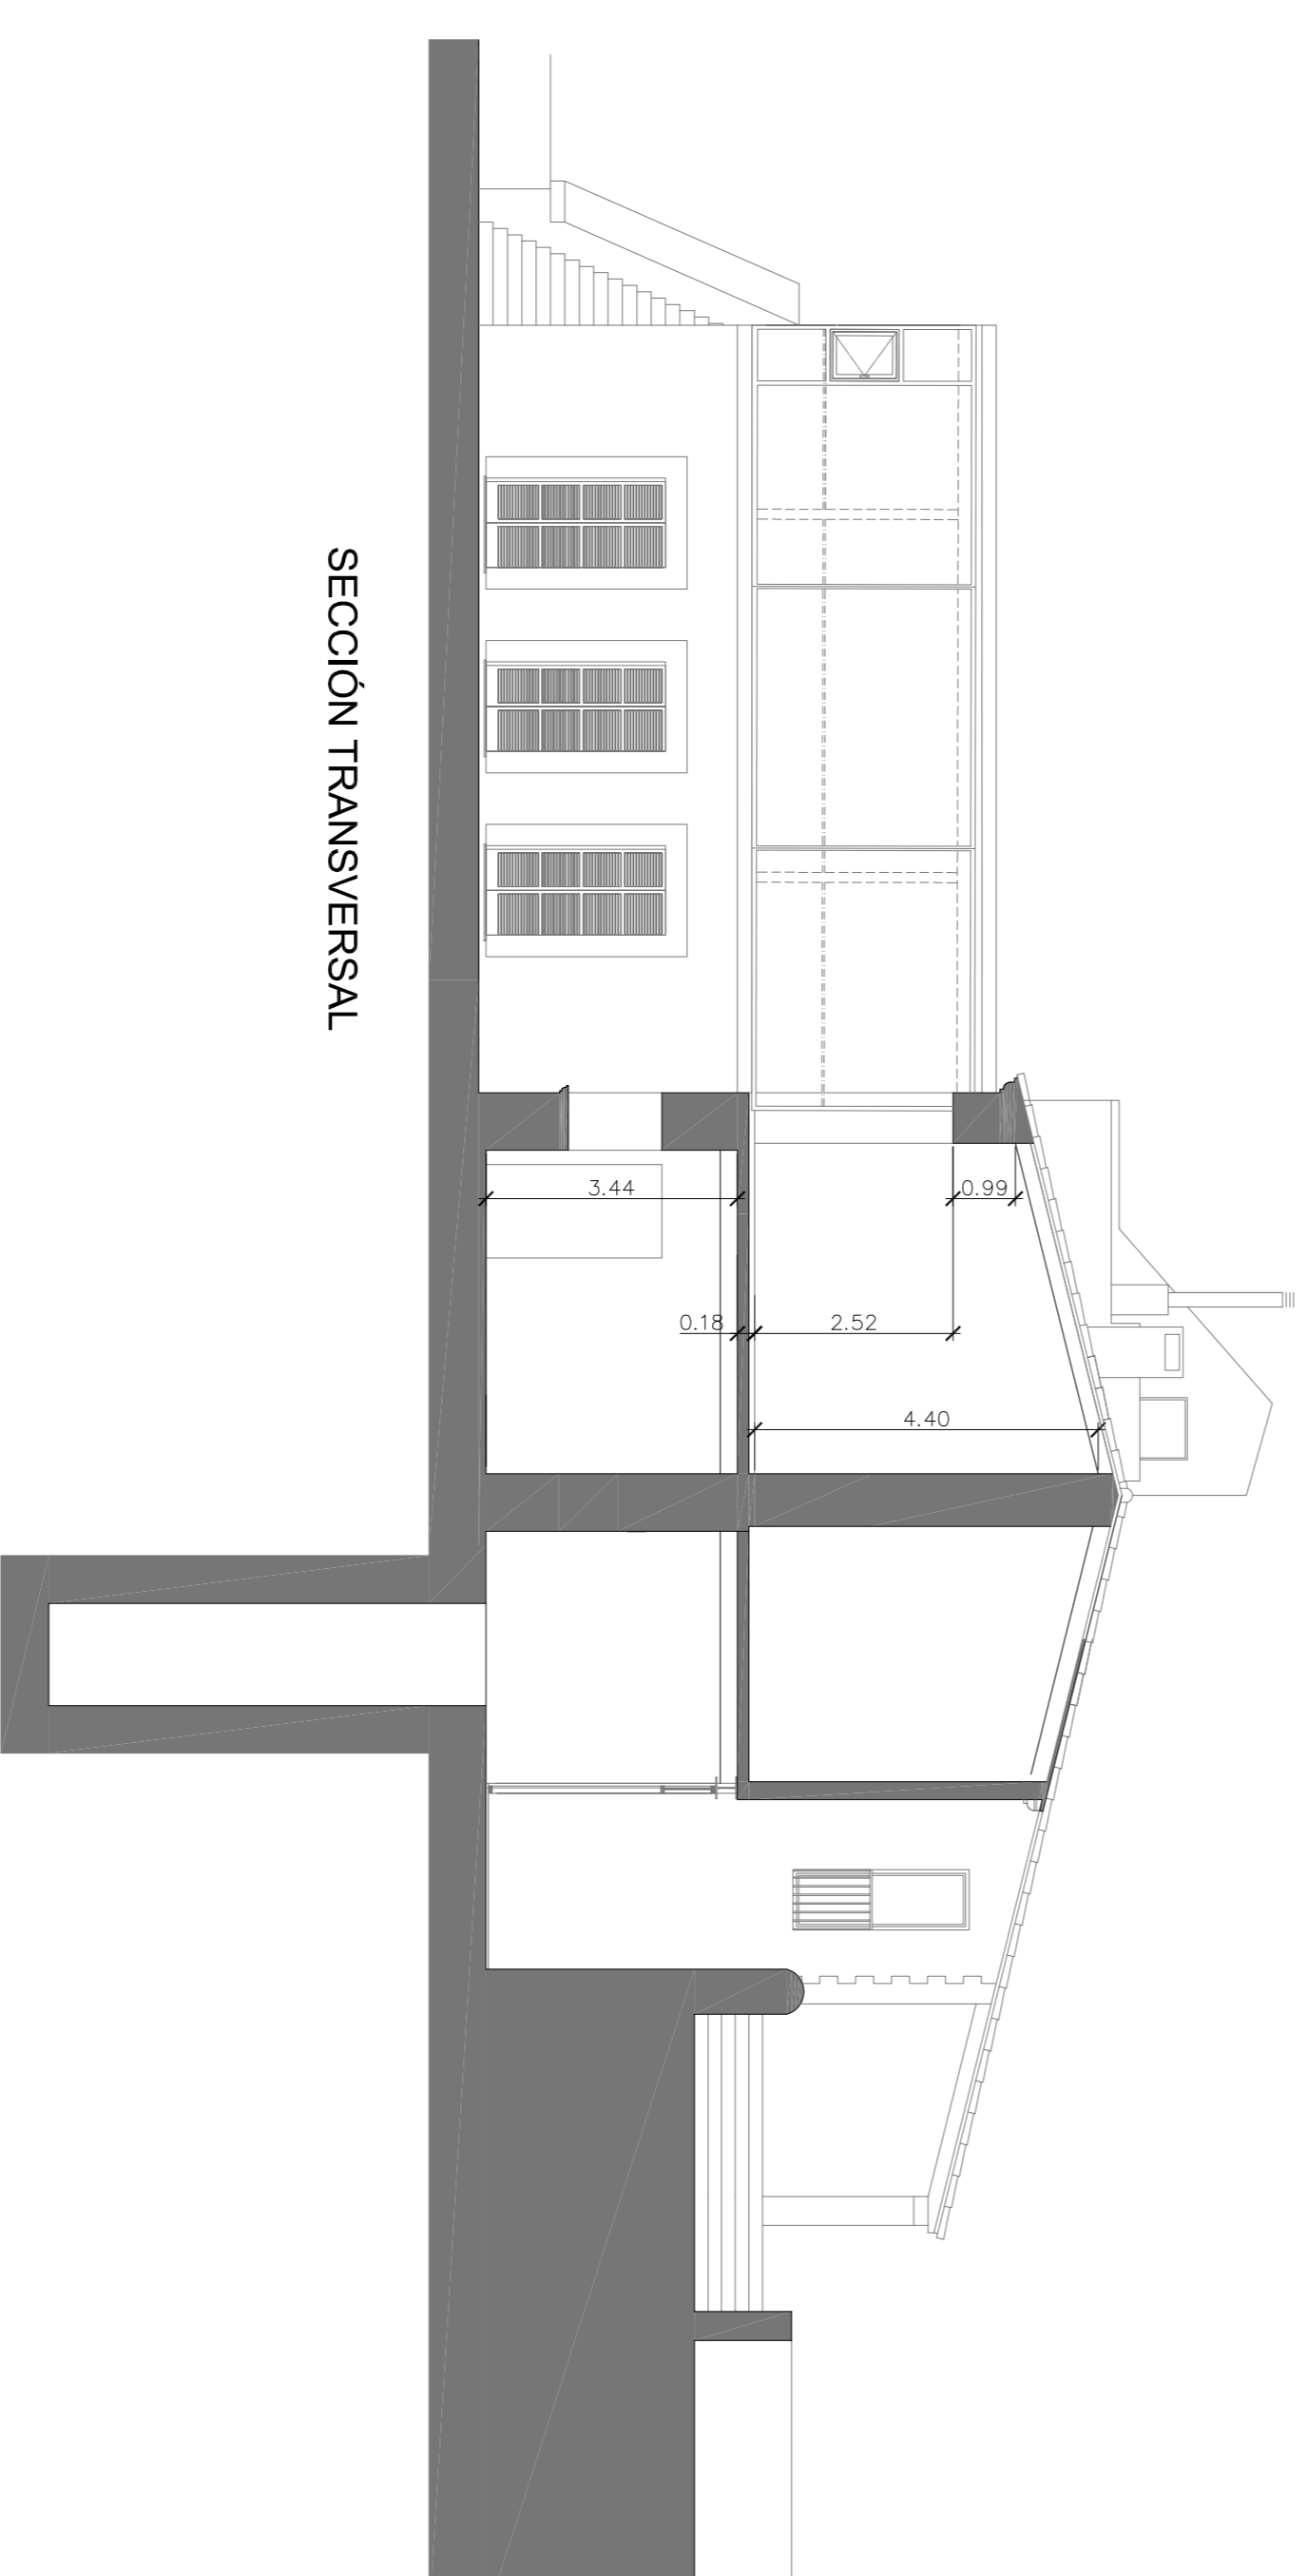

SECCION TRANSVERSAL

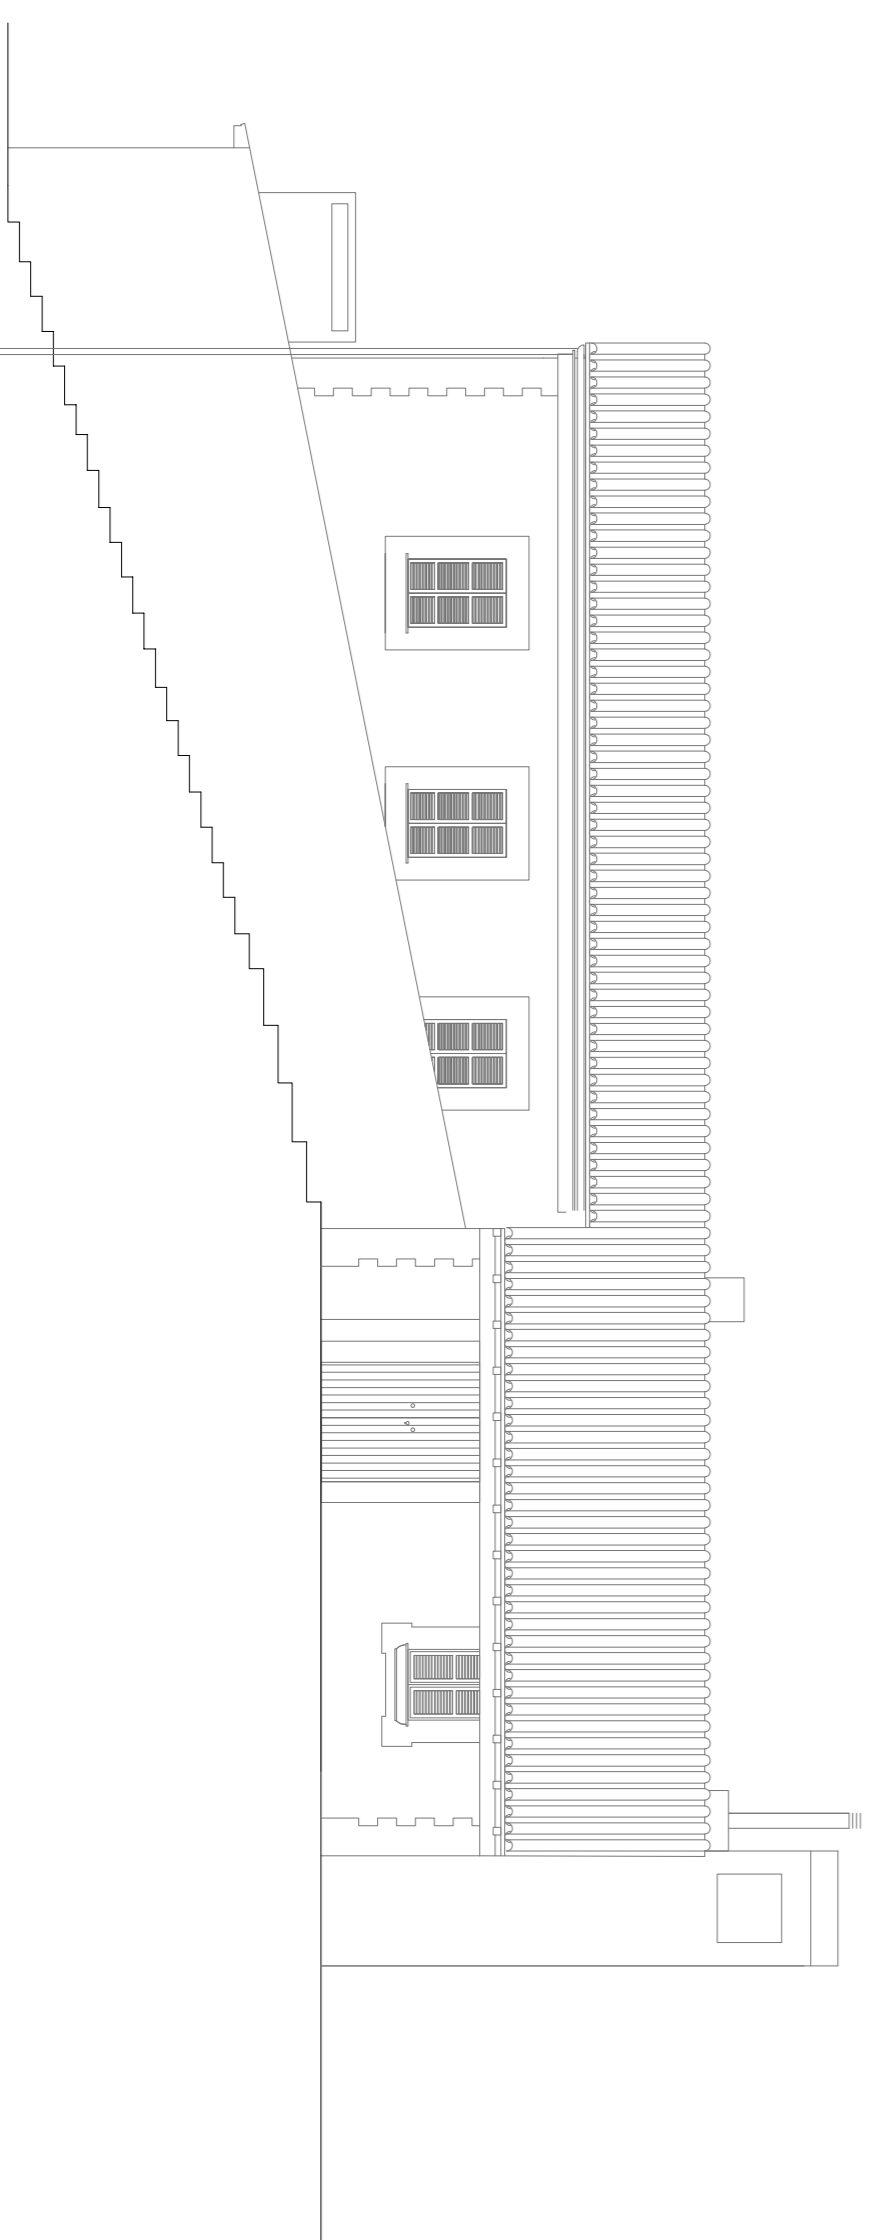

ALZADO POSTERIOR

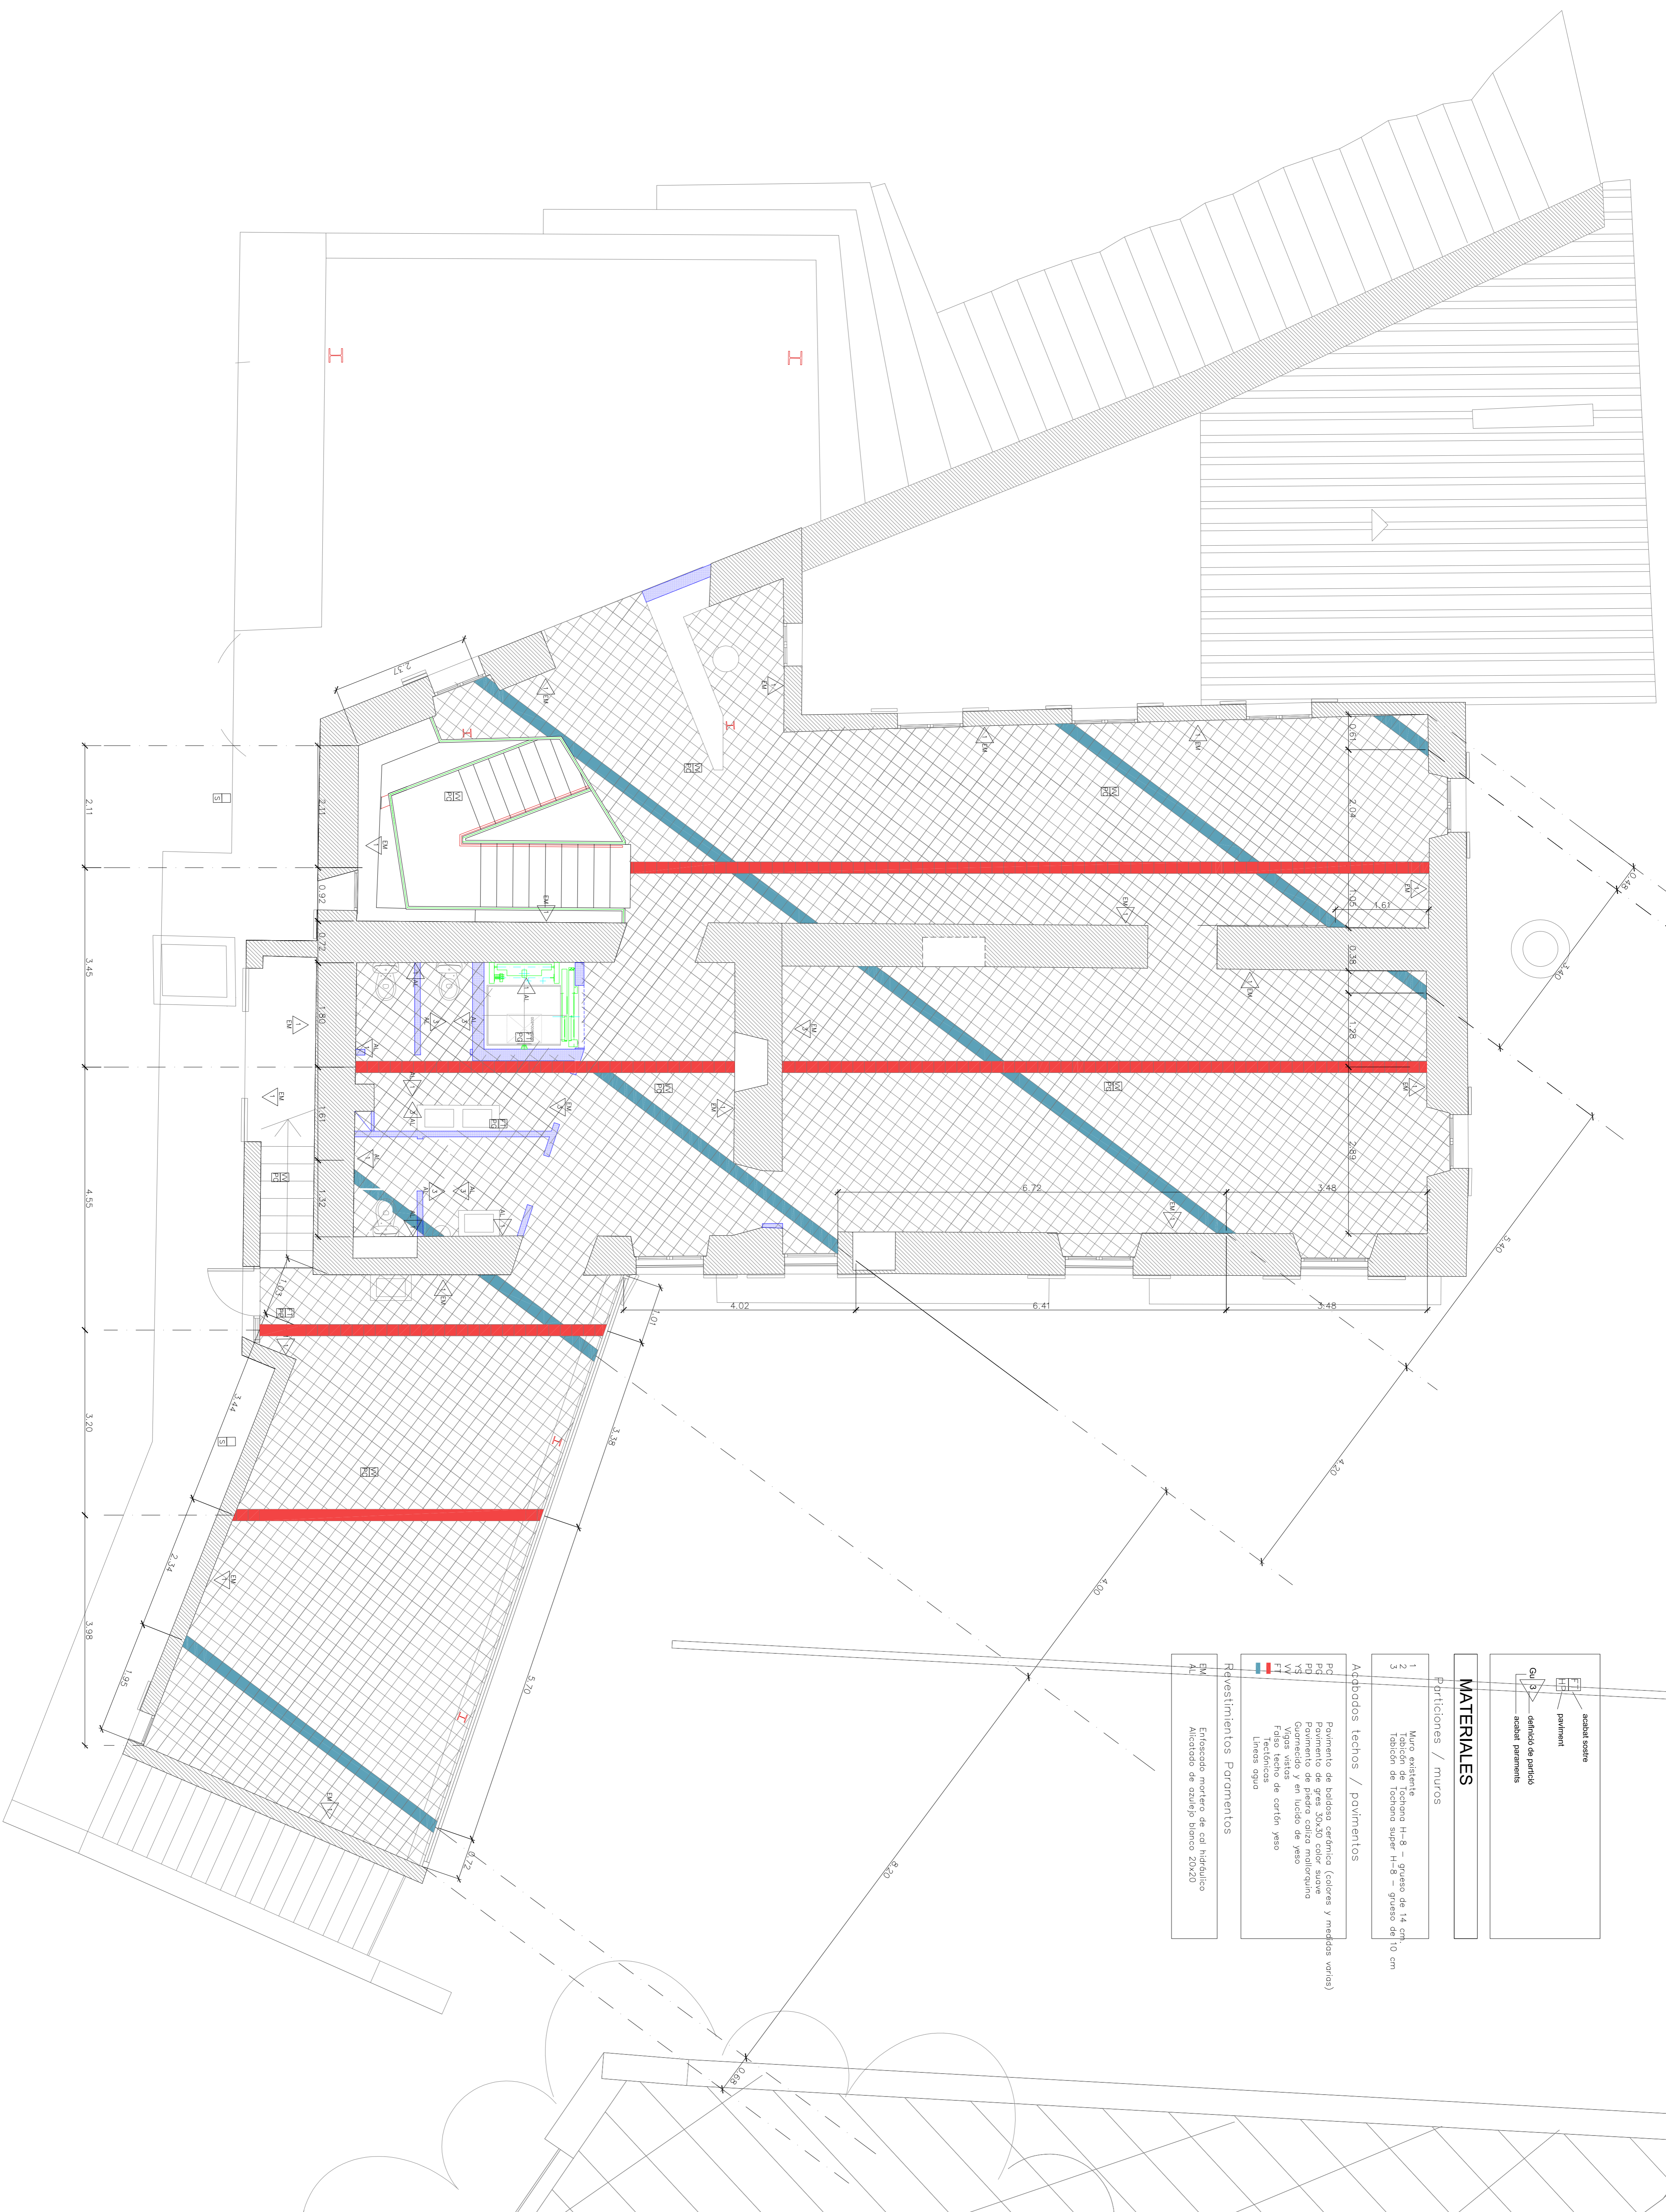

acabats sostre	acabats paraments
parquet	acabats paraments
Gu 3	acabats paraments
acabats de partica	

MATERIALES

Particiones / muros

- Muro existente
- tablon de fochera H=8 - grosor de 14 cm
- tablon de fochera super H=8 - grosor de 10 cm

Acabados techos / pavimentos

- PC Pavimento de baldosa ceramica (colores y medidas varias)
- PG Pavimento de gres 30x30 color saone
- PD Pavimento de piedra caliza molibiquino
- V3 Guarnecido y en lucido de yeso
- V4 Fijas listas de carton yeso
- V5 Fijas listas de carton yeso
- V6 Tectonicos
- V7 Tectonicos
Revestimientos Paramentos

- EM Enlucido mortero de cal hidraulico
- AL Alicatado de azulejo blanco 20x20





LEYENDA ELECTRICA

	CUADRO ELECTRICO		LINEA INSTALACION ELECTRICA
	CUADRO ELECTRICO		LUZ DE EMERGENCIA
	INTERRUPTOR		PUNTO DE LUZ EN PARED/EXTERIOR
	INTERRUPTOR CONMUTADO		PULSADOR TIMBRE PUERTA
	TOMA DE CORRIENTE 16A		ZUMBADOR
	TOMA PARA ALUMBRADO		PORTIERO AUTOMATICO
	TOMA DE CORRIENTE EXTERIOR		TOMA DE TELEFONOS
	CAJA DE EMPALMES		

LEYENDA ILUMINACION

	APLIQUE CUADRO MARCO ALUMINIO (TOL. EL. 57W)
	APLIQUE CUADRO (2xTOL. EL. 28W)
	FOCO BAÑO (24 W)
	COPA (o similar) (bombilla bajo consumo TCT EL. 57 W)
	LAMPARA DE TEGHO R60 (o similar) (TCT EL. 57 W) (bajo consumo)
	FOCO en rail electrificado 75 W
	FLUORESCENTES en rail electrificado 2 x 54 W
	FLUORESCENTES ESTANCO 2 x 54 W

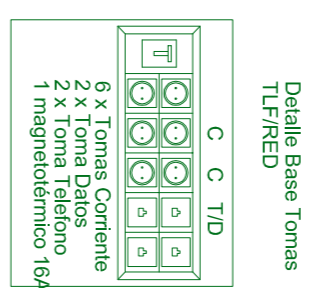

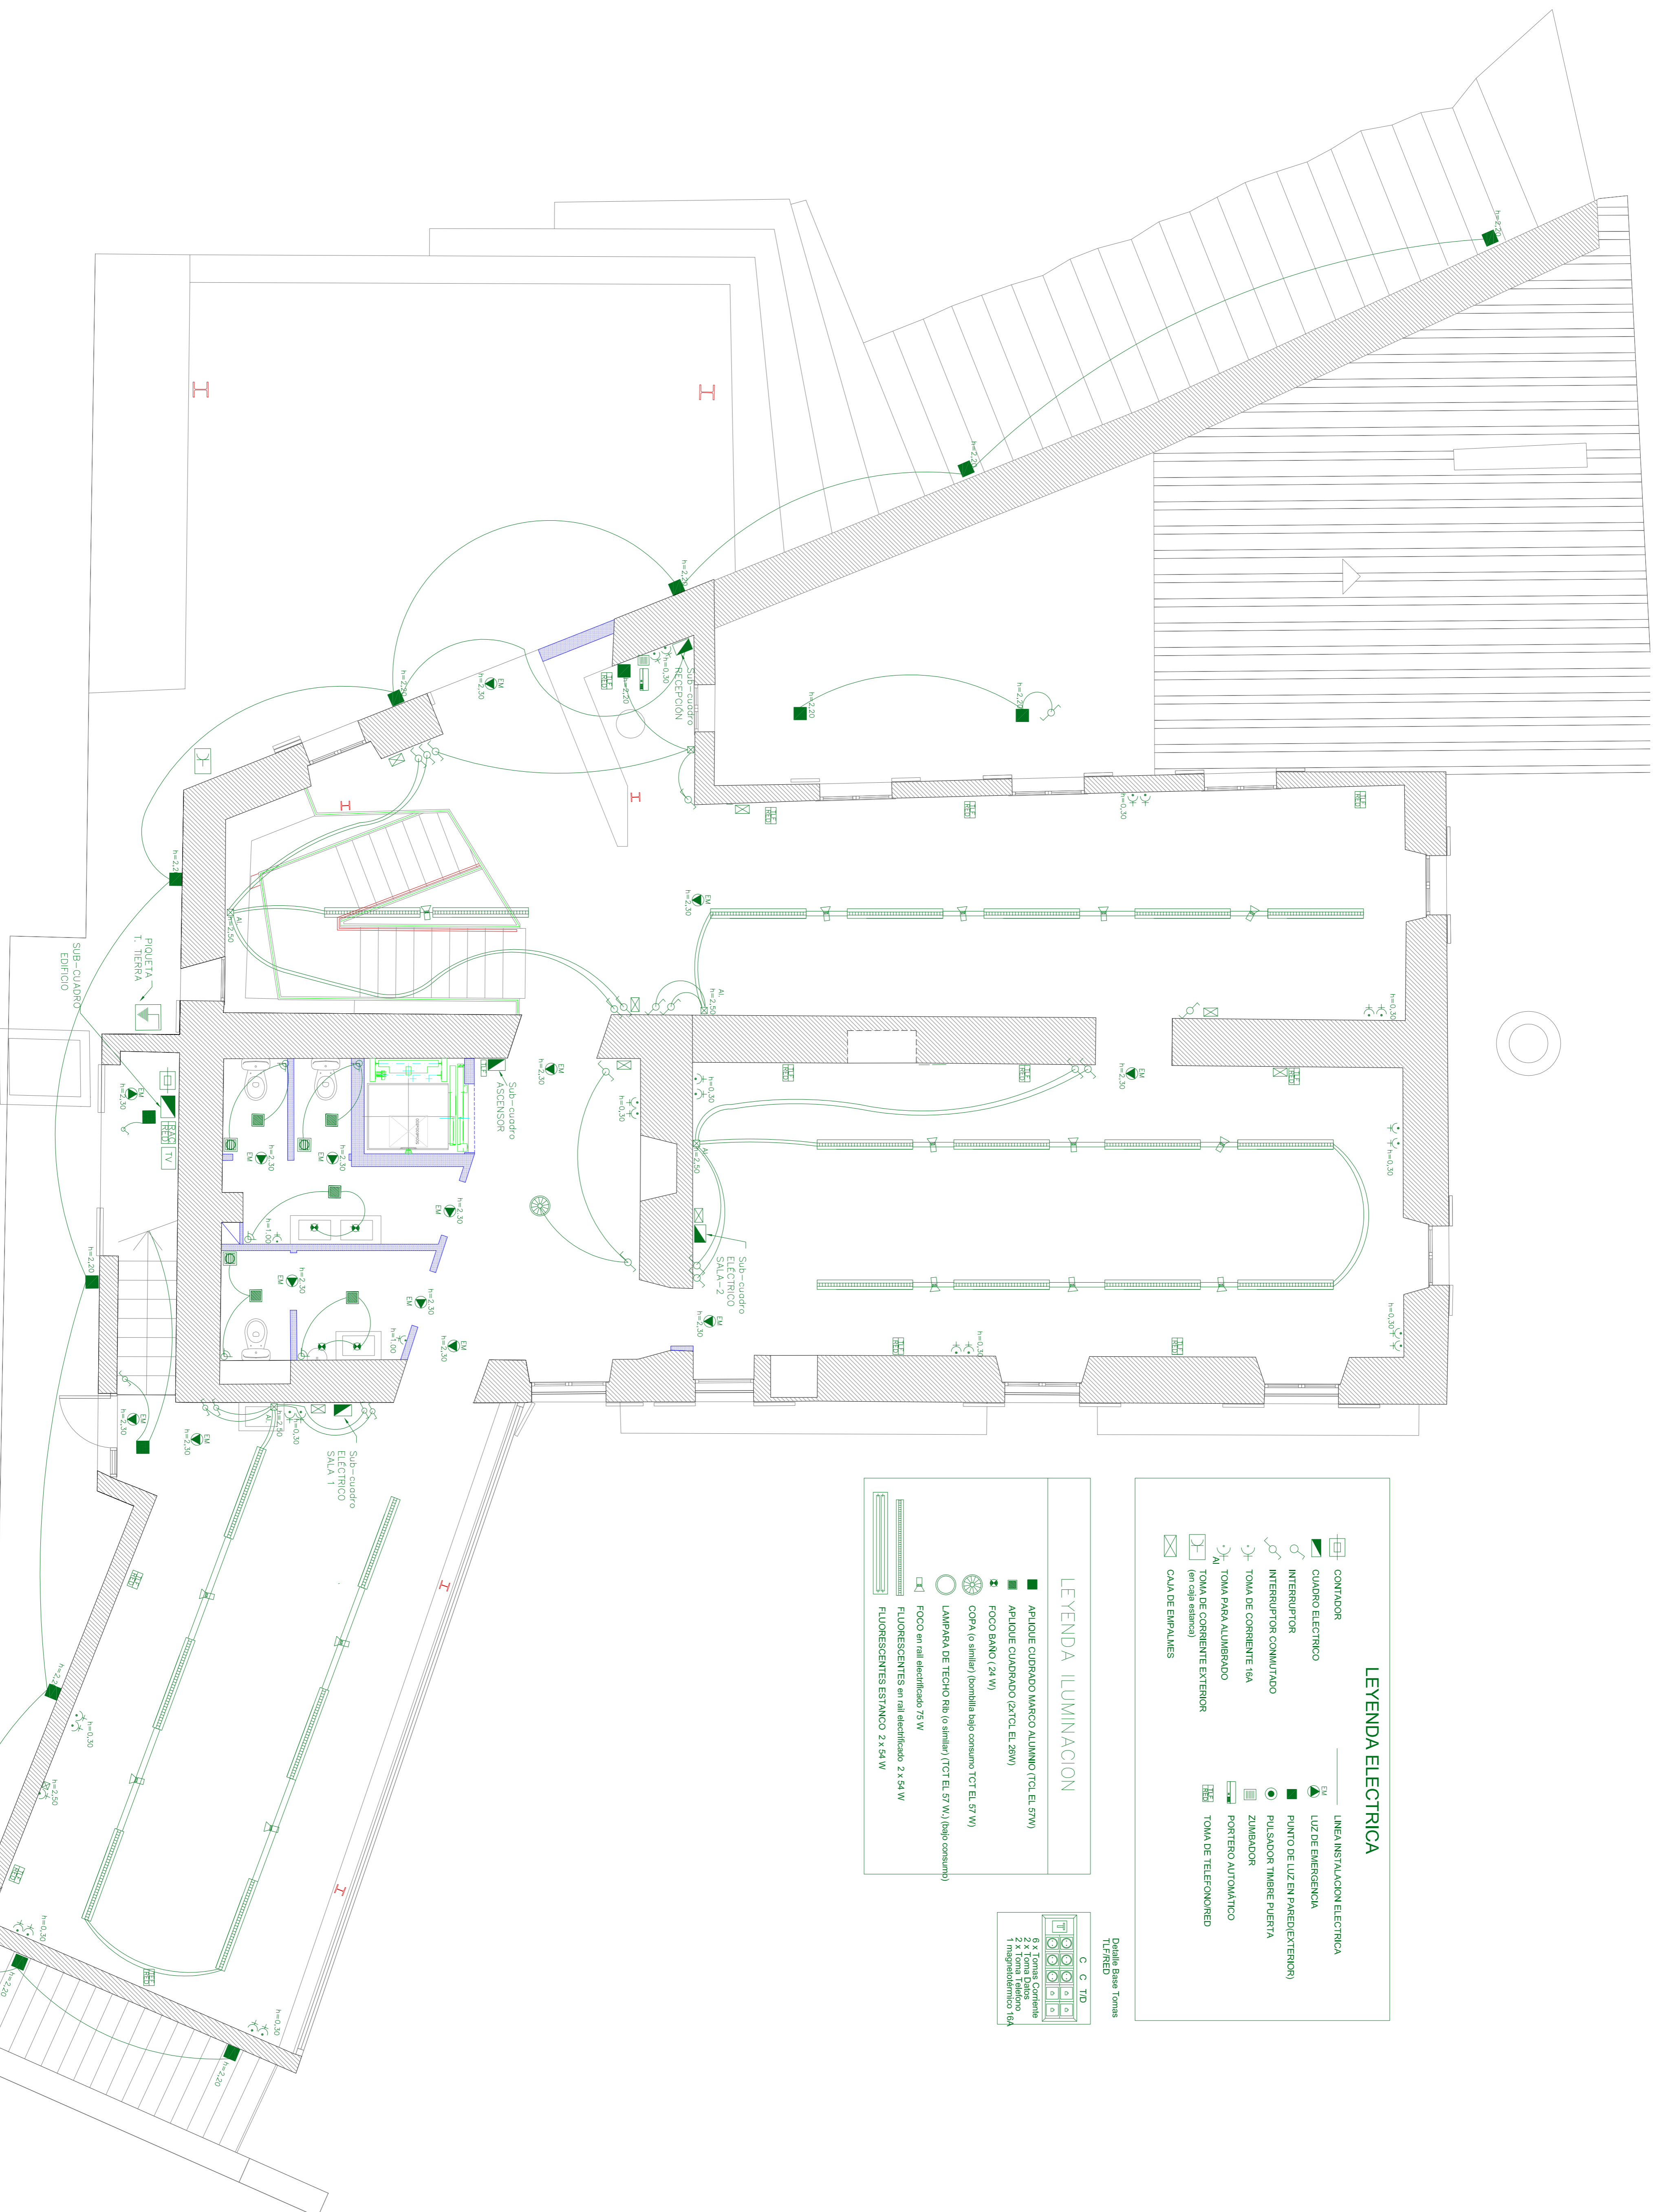



LEYENDA ELECTRICA

	CONTADOR		LINEA INSTALACION ELECTRICA
	CUADRO ELECTRICO		LUZ DE EMERGENCIA
	INTERRUPTOR		PUNTO DE LUZ EN PARED/EXTERIOR
	INTERRUPTOR CONMUTADO		PULSADOR TAMBOR PUERTA
	TOMA DE CORRIENTE 16A		ZIMBAADOR
	TOMA PARA ALUMBRADO		PORTERO AUTOMATICO
	TOMA DE CORRIENTE EXTERIOR (en caja estanca)		TOMA DE TELEFONADO
	CAJA DE EMPALMES		

LEYENDA ILUMINACION

	APUQUE CUADRADO MARCO ALUMINIO (TCL EL. 57W)
	APUQUE CUADRADO (2xTCL EL. 58W)
	FOCO BAÑO (24 W)
	LAMPARA DE TECTO (o similar) (TCT EL. 57 W) (bajo consumo)
	FOCO an rail electrificado 75 W
	FLUORESCENTES en rail electrificado 2x54 W
	FLUORESCENTES ESTANCO 2 x 54 W

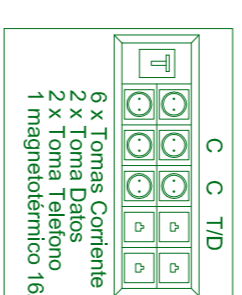

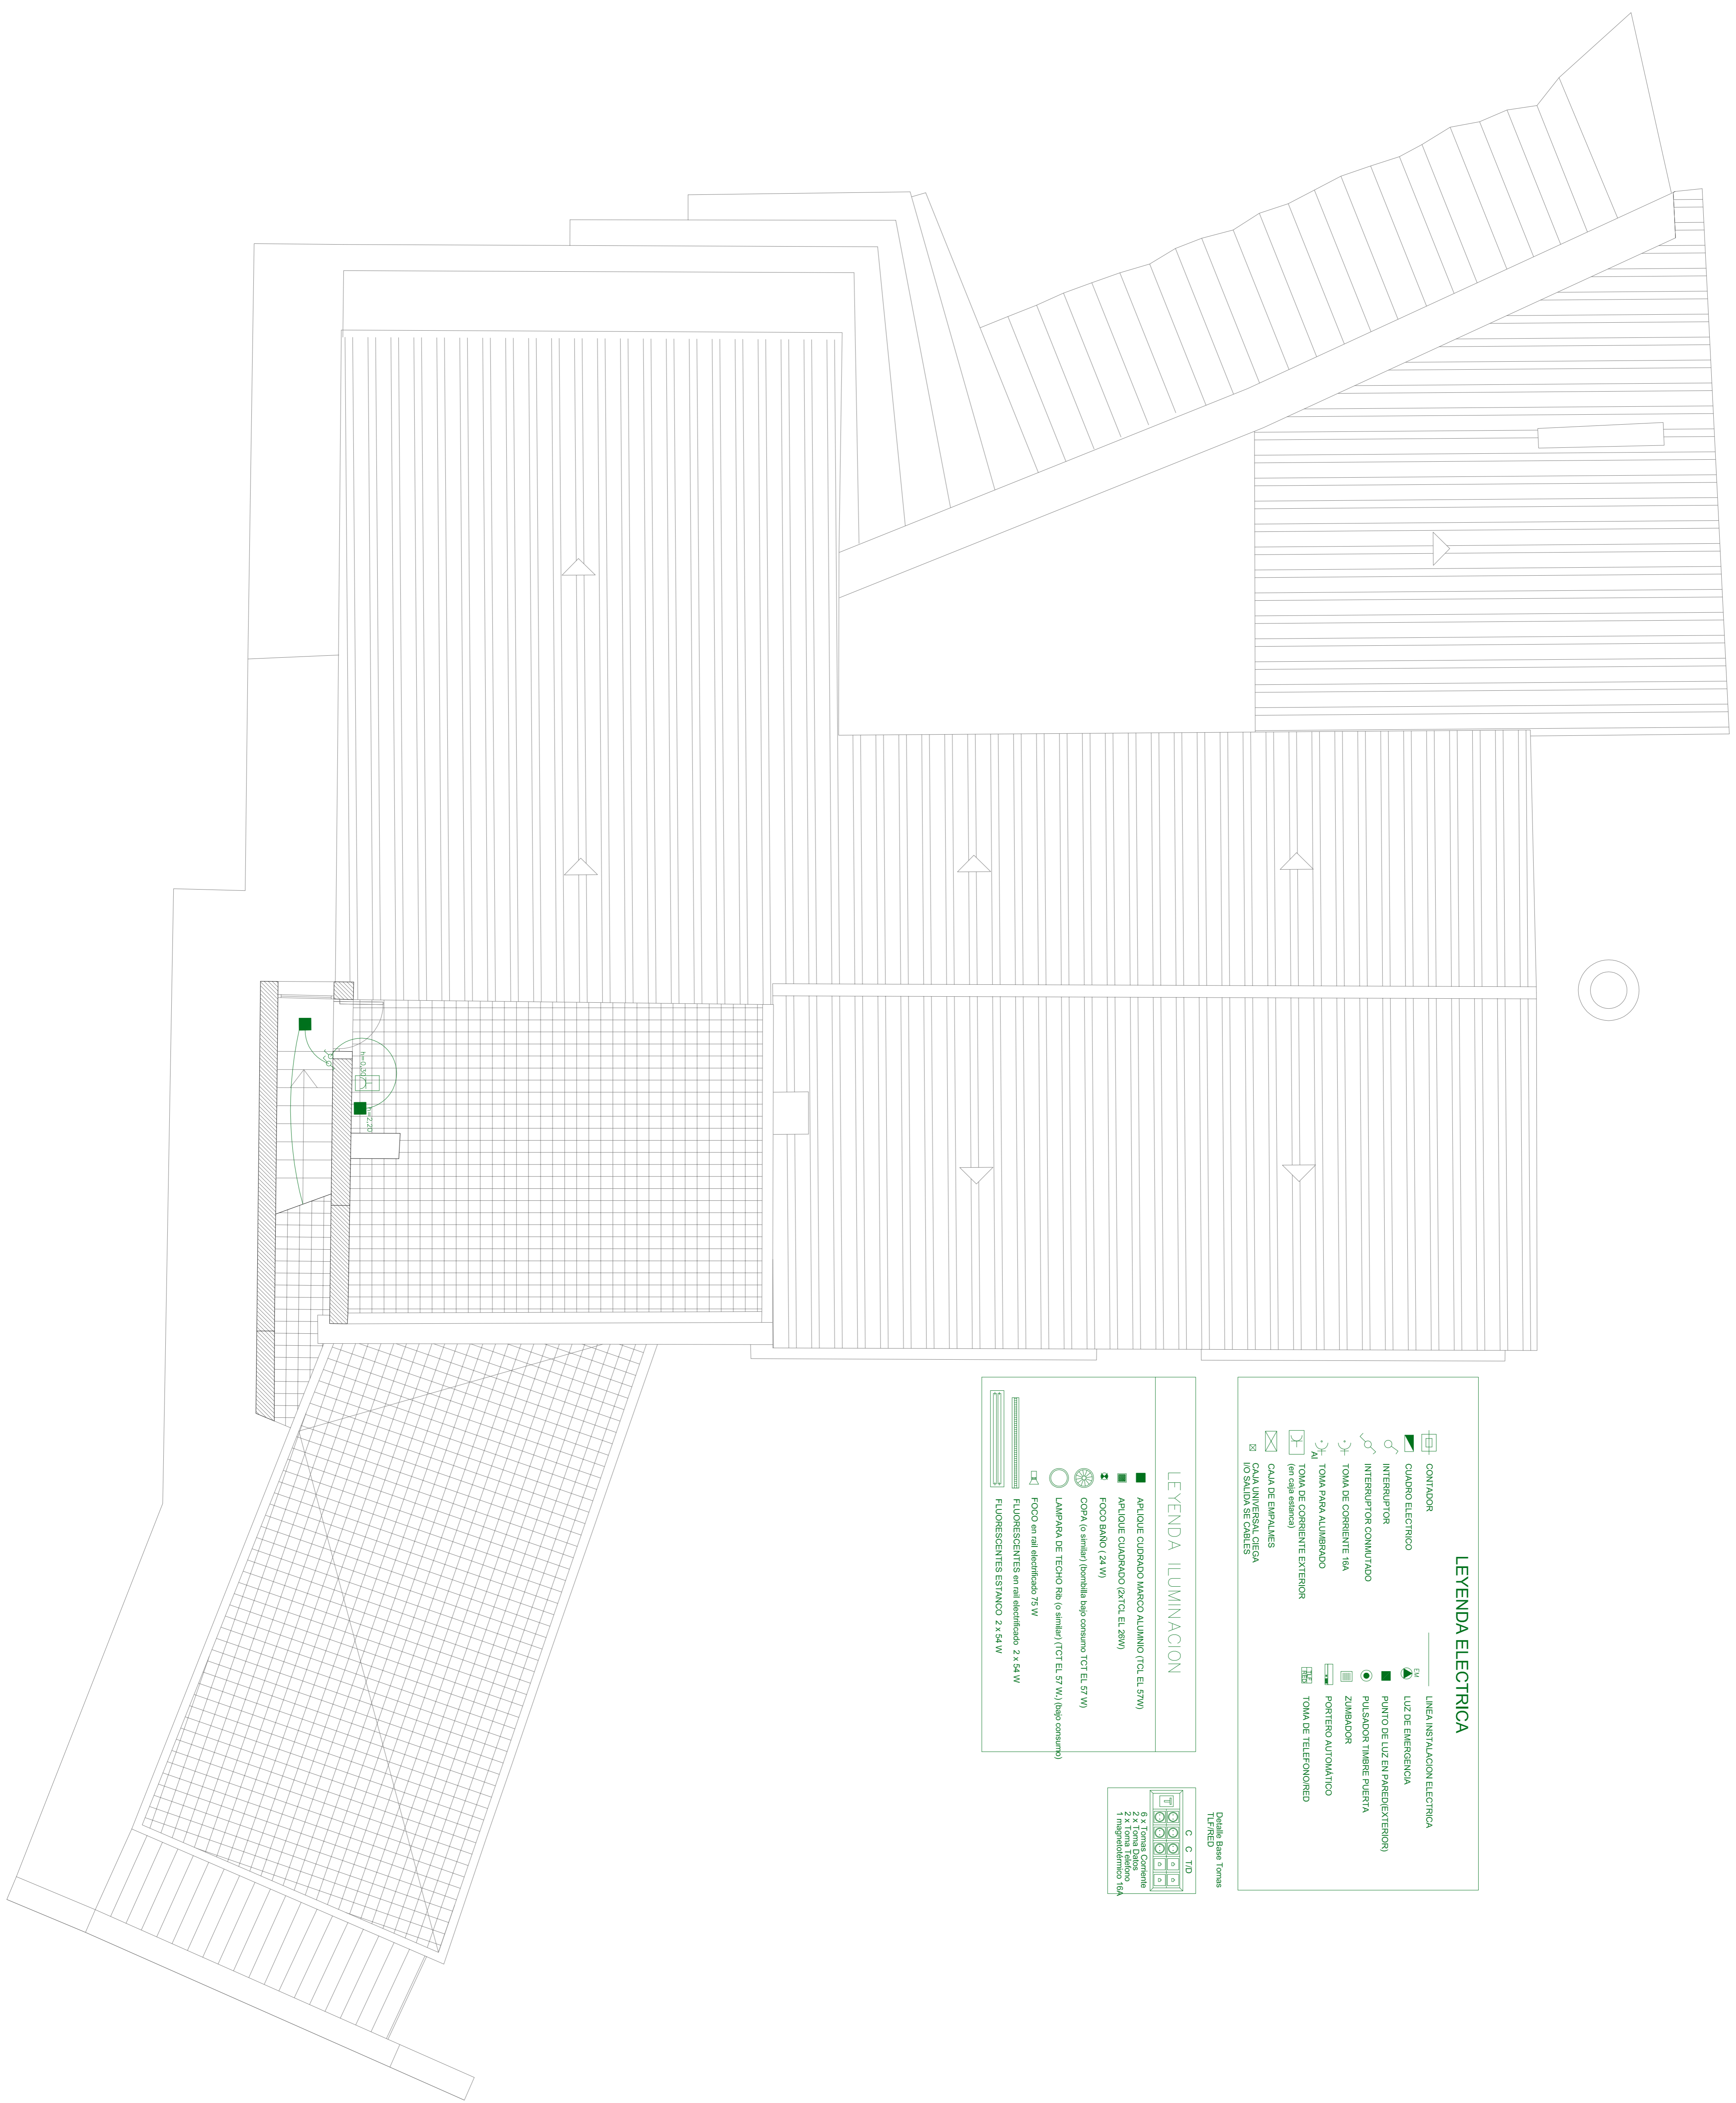

LEYENDA ELECTRICA


	LINEA INSTALACION ELECTRICA		LUZ DE EMERGENCIA
	CUADRO ELECTRICO		PUNTO DE LUZ EN PAREDE(INTERIOR)
	INTERRUPTOR		PULSADOR TIMBRE PUERTA
	INTERRUPTOR COMUTADO		ZUMBADOR
	TOMA DE CORRIENTE 16A		PORTERO AUTOMÁTICO
	TOMA PARA ALUMBRADO (en caja estanca)		TOMA DE TELEFONRED
	CAJA DE EMPALMES		
	CAJA UNIVERSAL (REGA IO SALIDA DE CABLES		

LEYENDA LUMINACION


	APLIQUE CUADRADO MARCO ALUMINIO (TOL. EL. 5'W)
	APLIQUE CUADRADO (2x TOL. EL. 2'0W)
	FOCO BAÑO (24 W)
	COCA (o similar) (bombilla bajo consumo TCT EL. 57 W)
	LAMPARA DE TECHO Reb. (o similar) (TCT EL. 57 W) (bajo consumo)
	FOCO en rail electrificado 75 W
	FLUORESCENTES en rail electrificado 2 x 54 W
	FLUORESCENTES ESTANCO 2 x 54 W

Detalle Base Tomas
TL/FRED

3 x Tomas Corriente 16A
2 x 1 Toma 16A
1 Inyección 16A

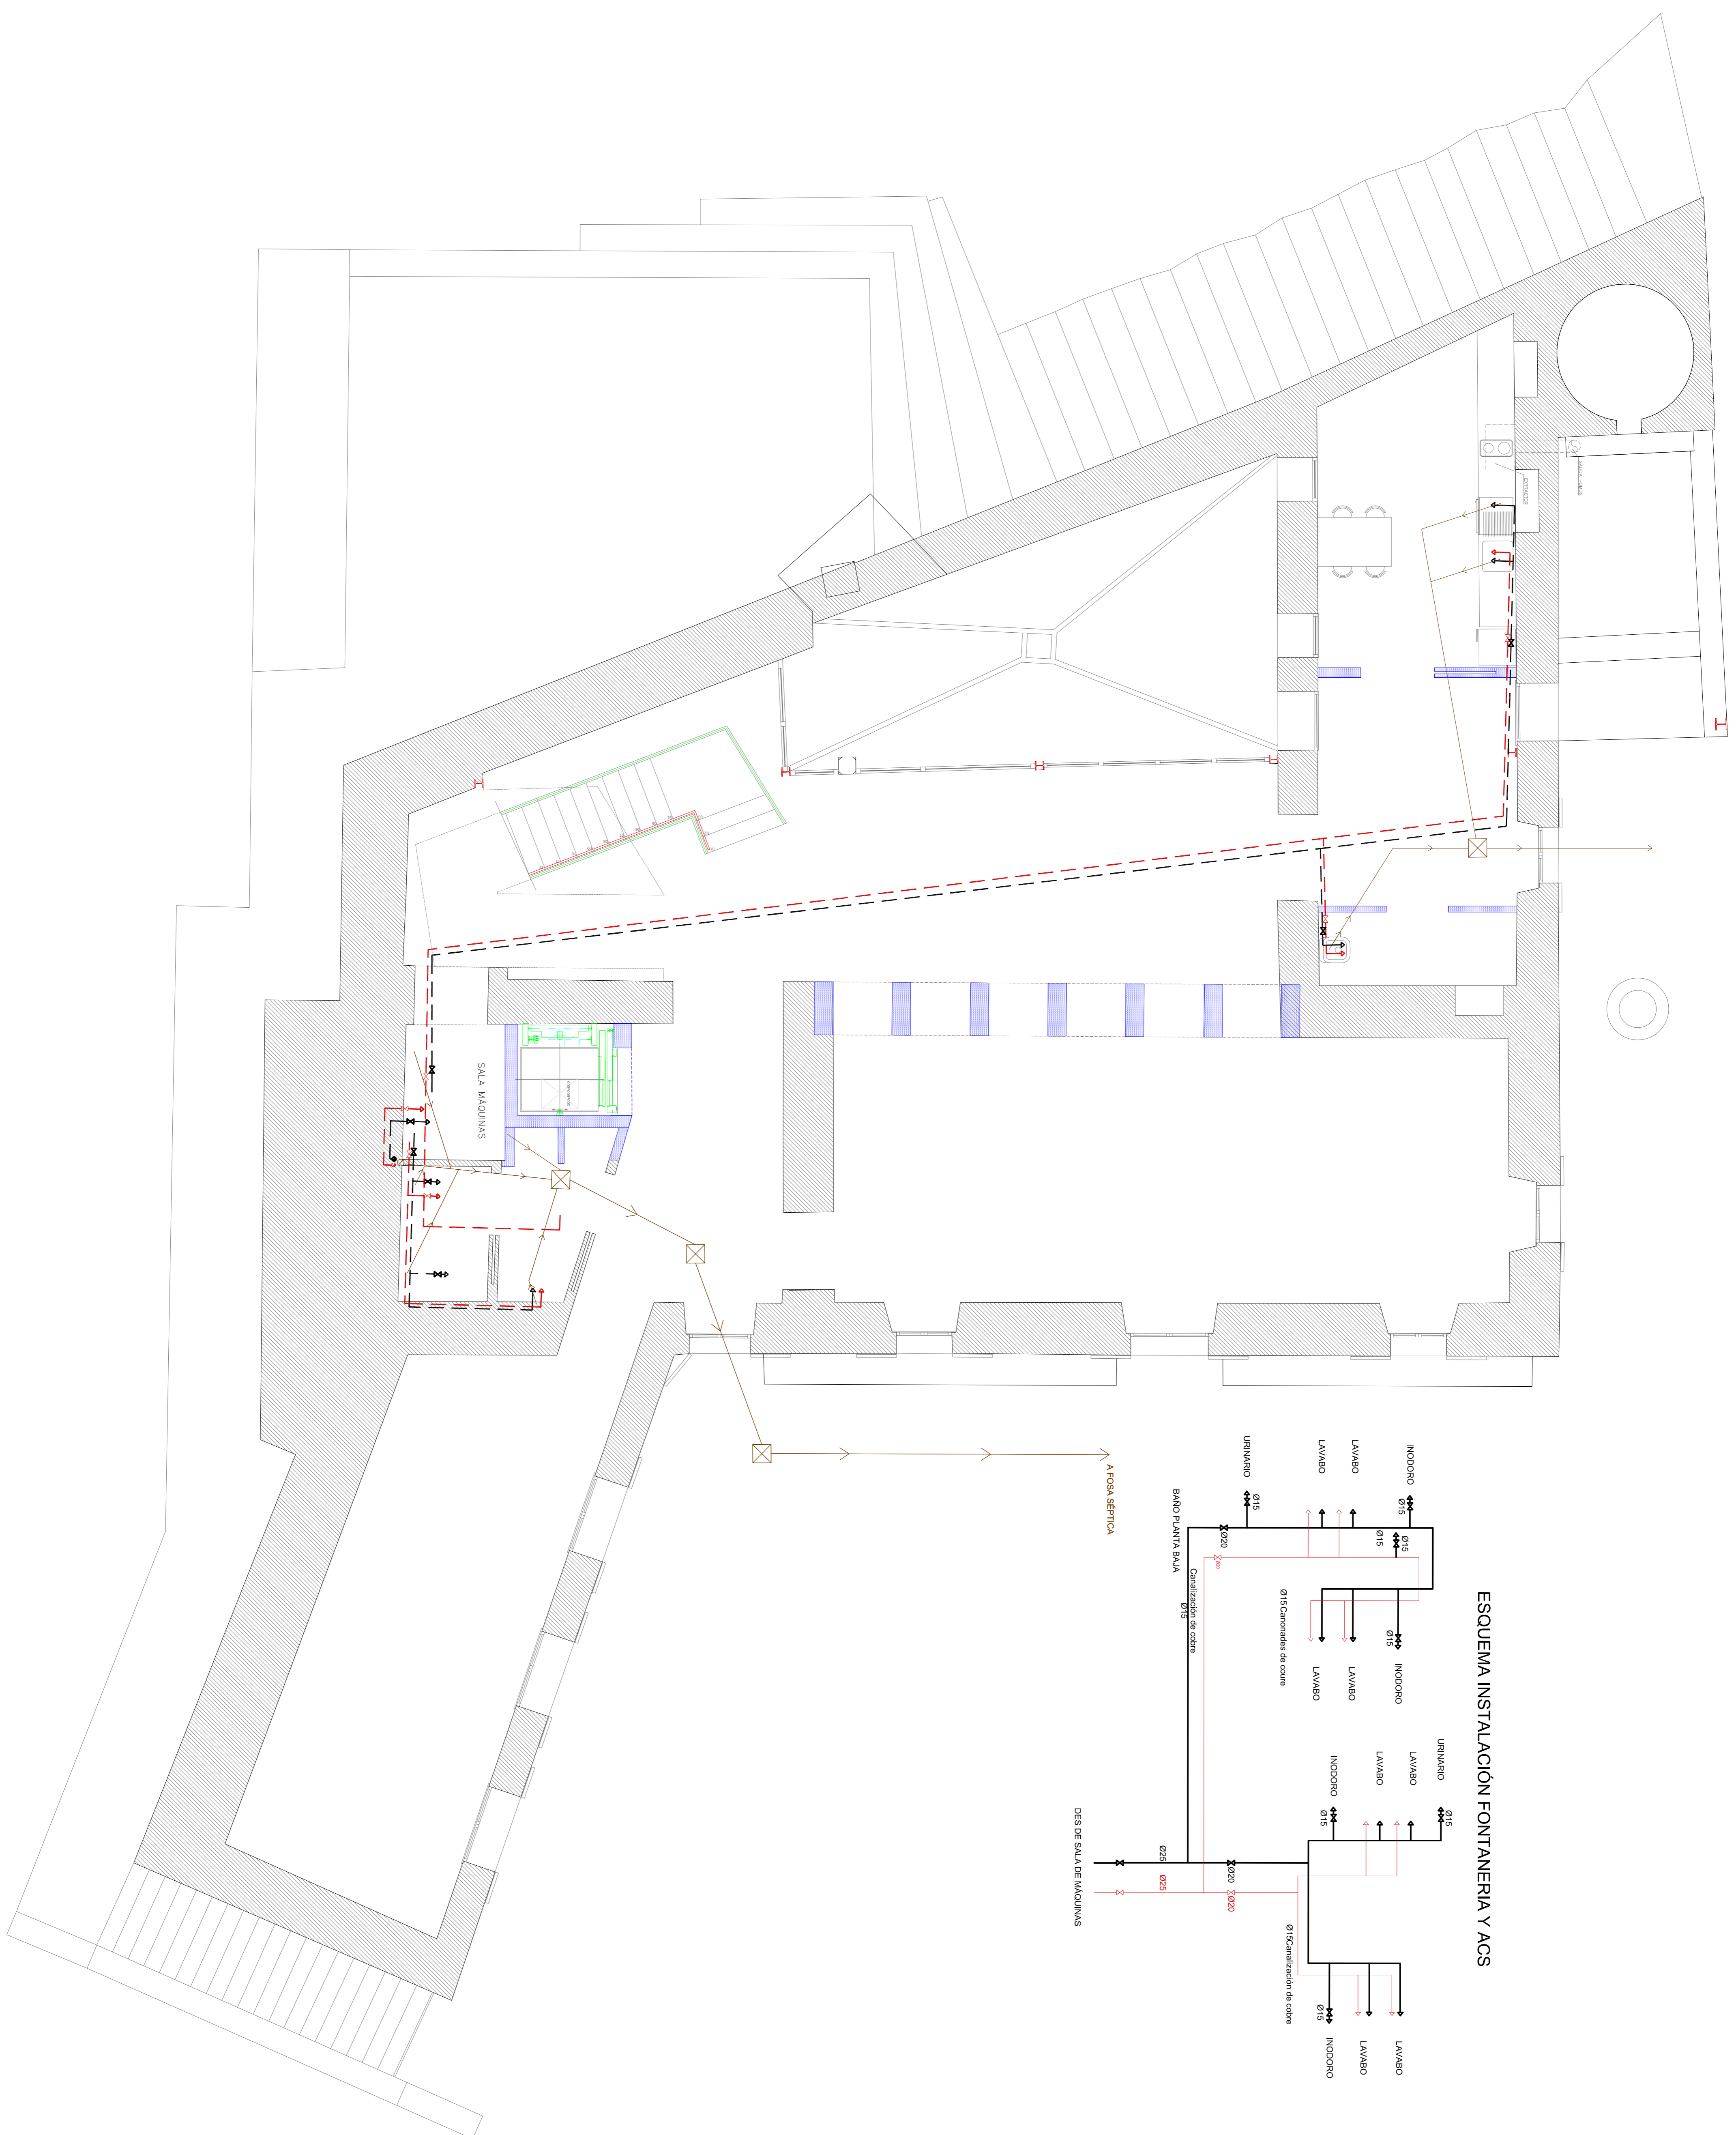

ESQUEMA INSTALACIÓN FONTANERIA Y ACS

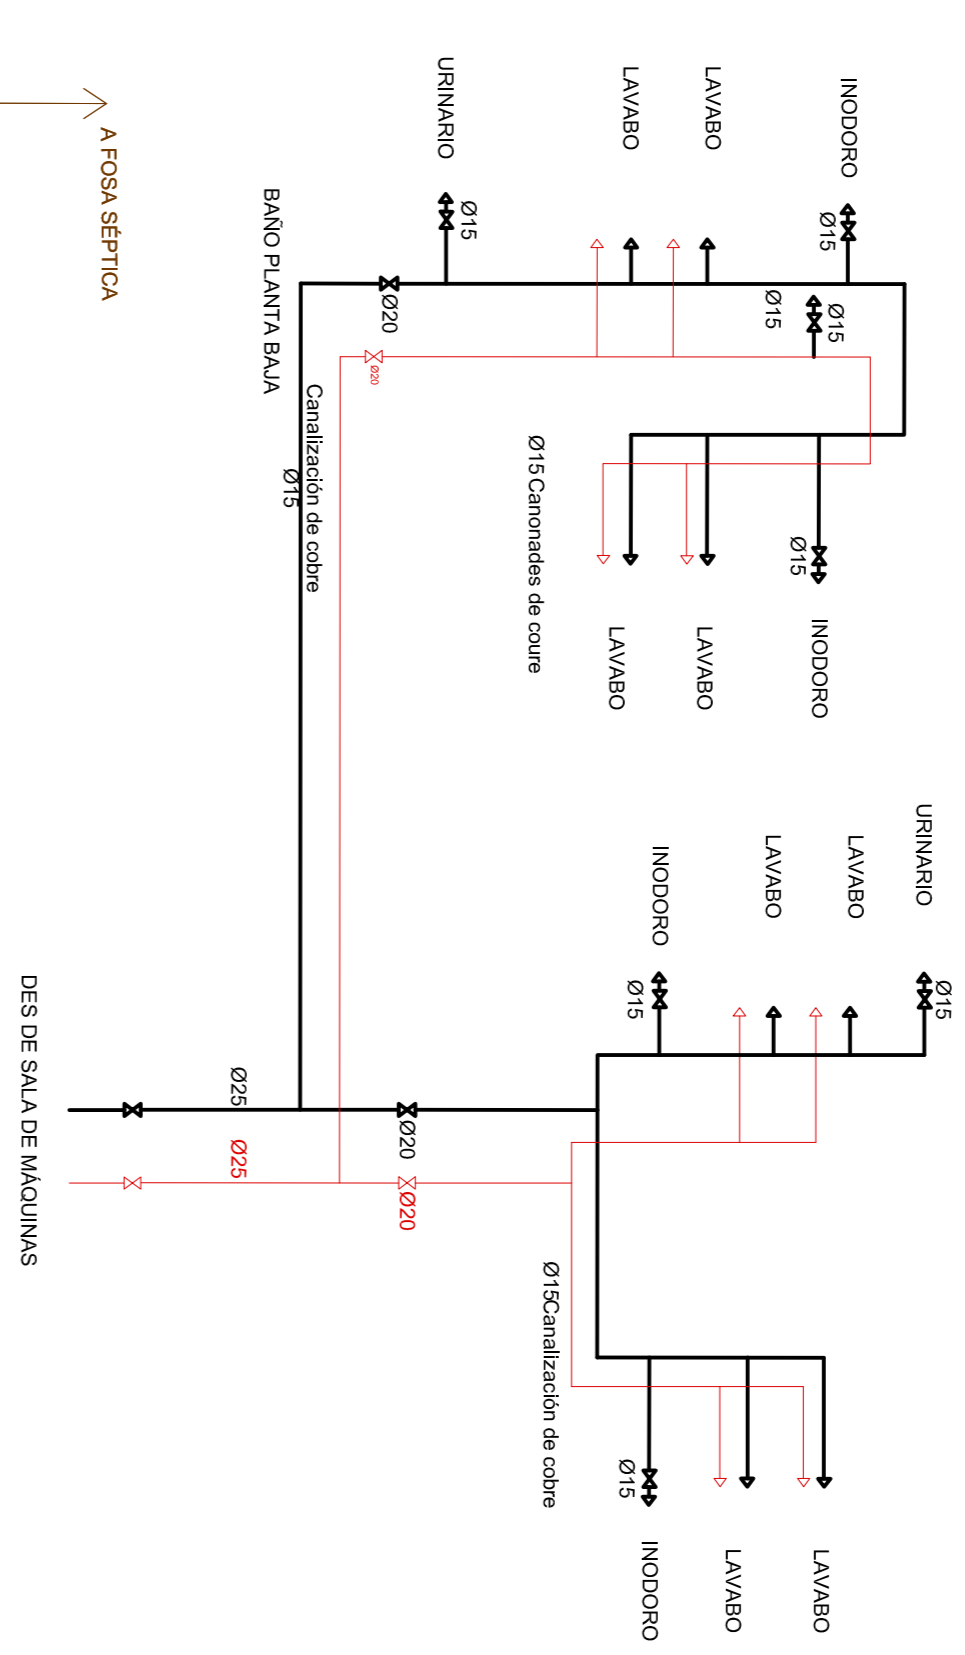


PROYECTO:
 BÁSICO Y EJECUCIÓN
 ACABADOS E
 INSTALACIONES
 SES CASAS DEL RETIRO'
 SENA, ZAMORRA
 O'FRANESCA
 VILLALBA 88-70
 LA BONAÑOYA


AUTOR DEL PROYECTO:
 Emma Tapia Martínez
 ARQUITECTA PMH-HRba







PLANO DE:
 (Fontanería - Saneamiento)


ESCALA:
 1:50
 FECHA:
 JUNIO 2017

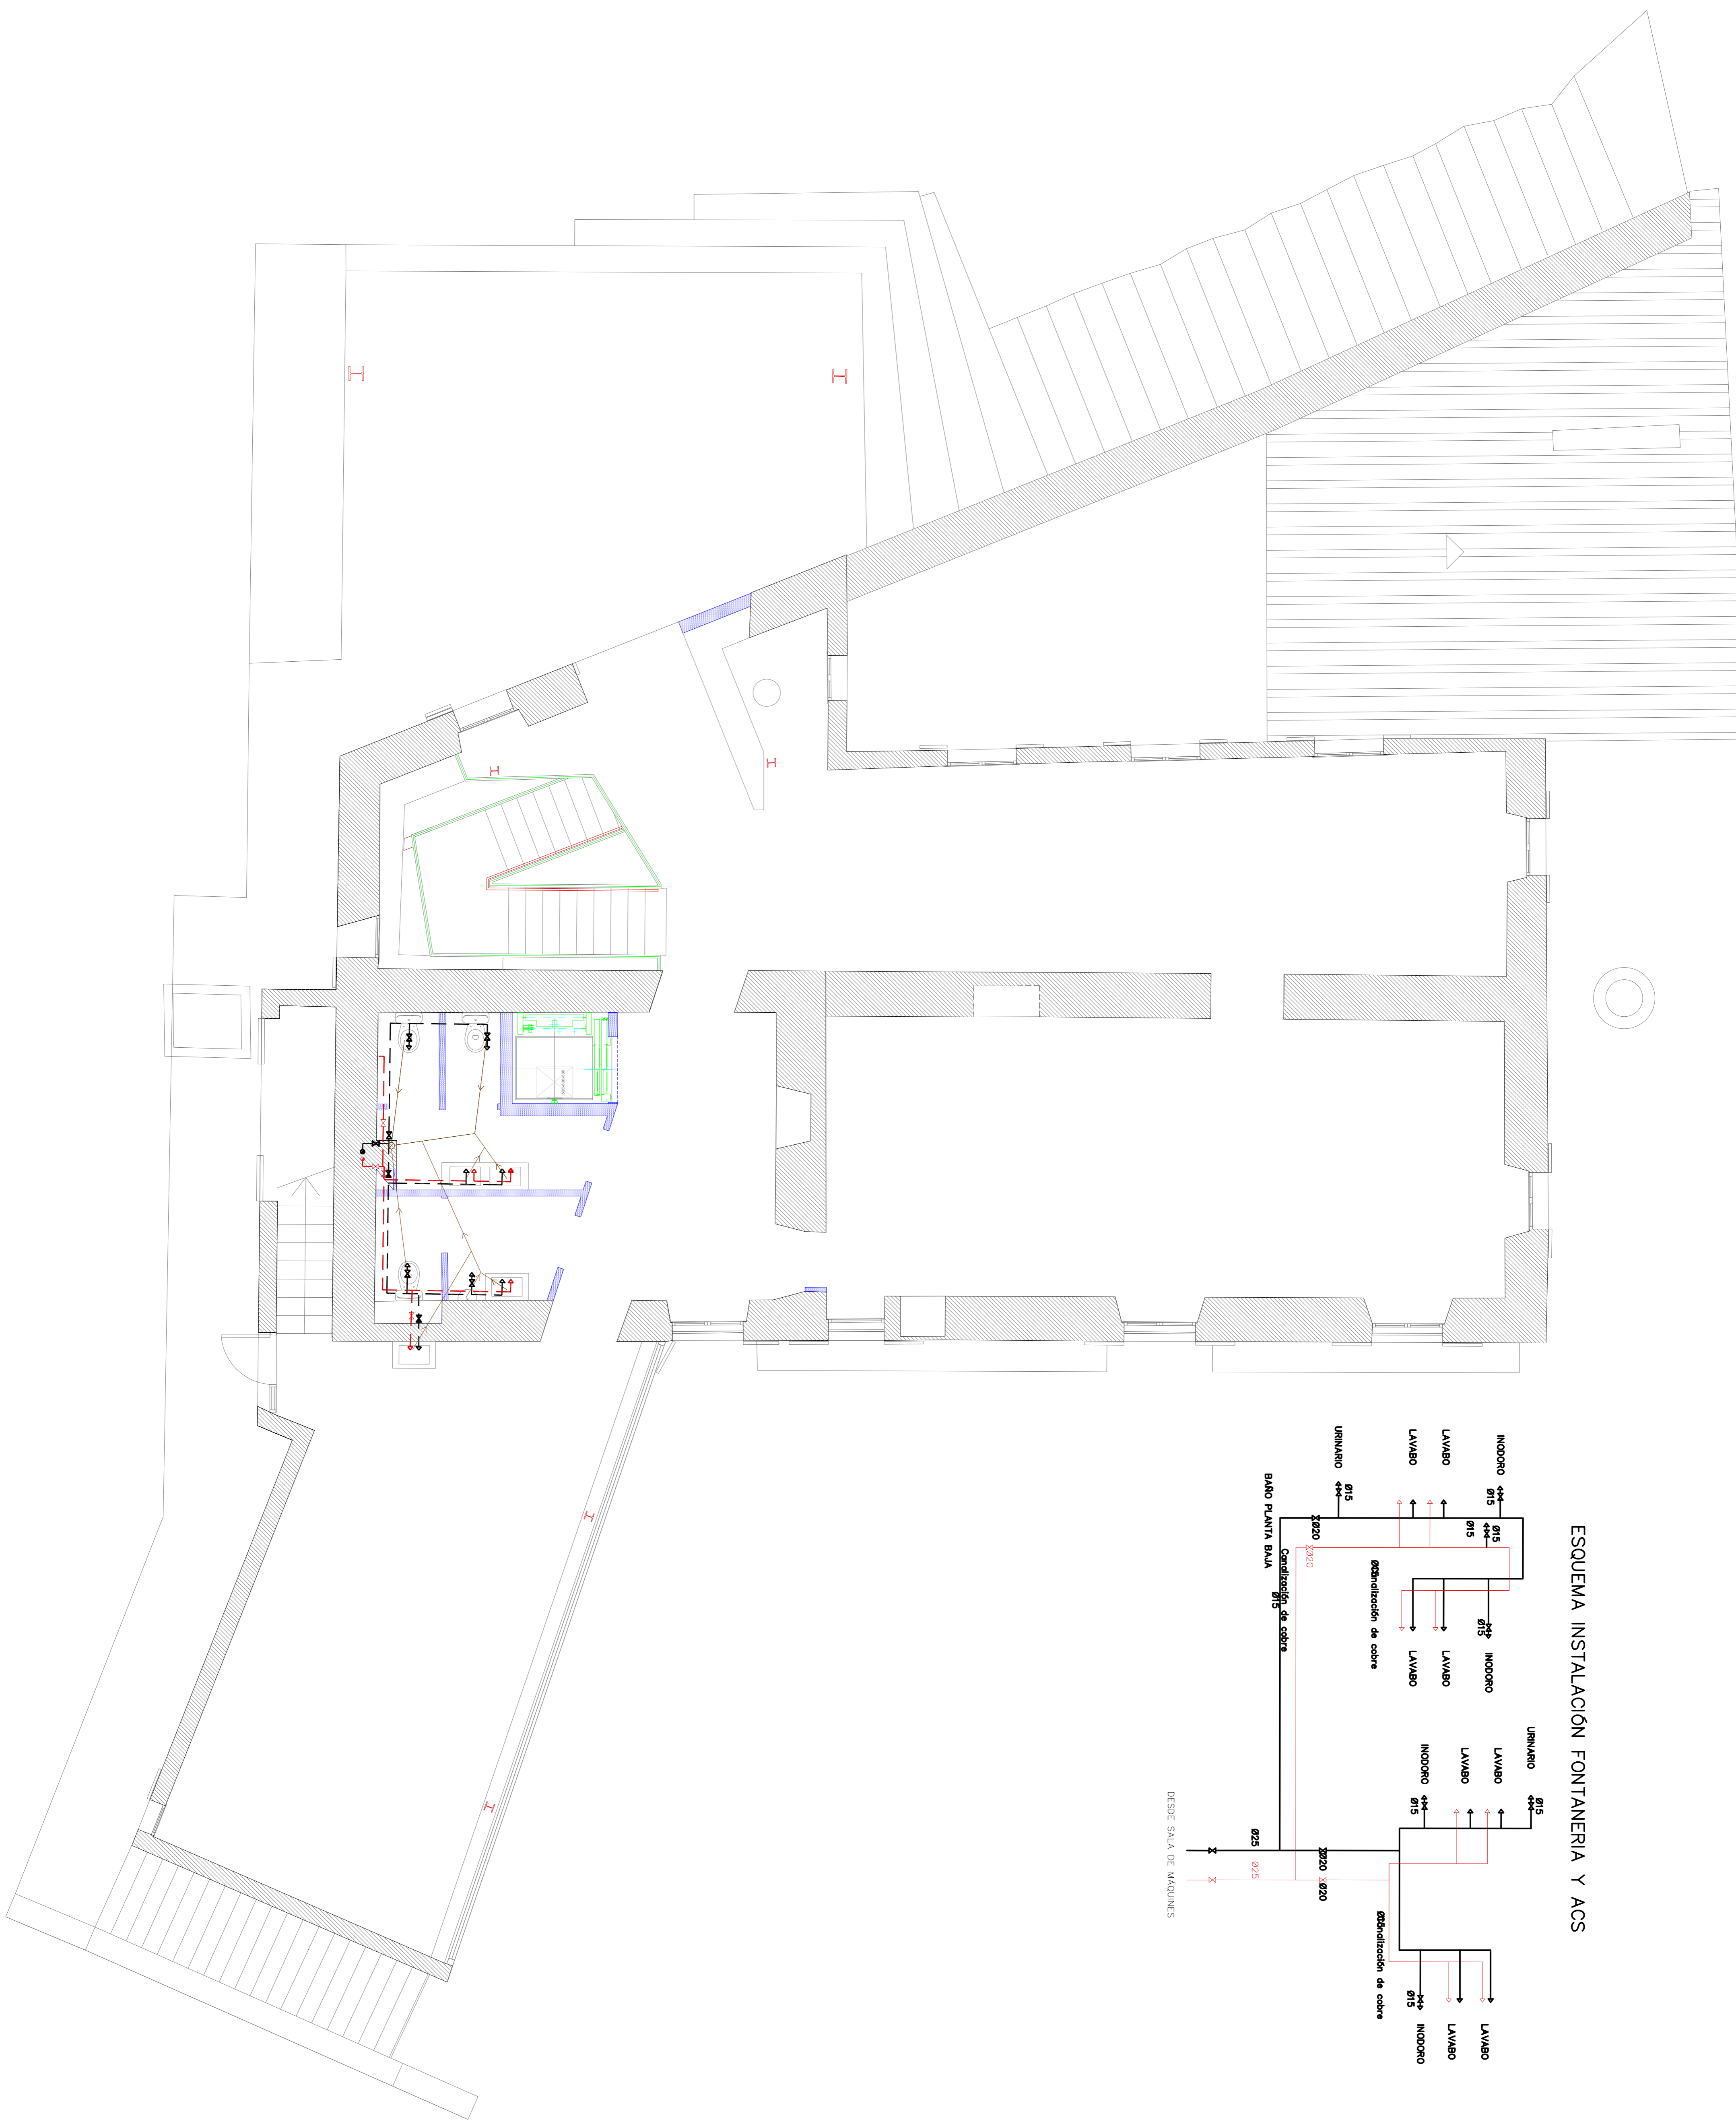


ESQUEMA INSTALACIÓN FONTANERIA Y ACS

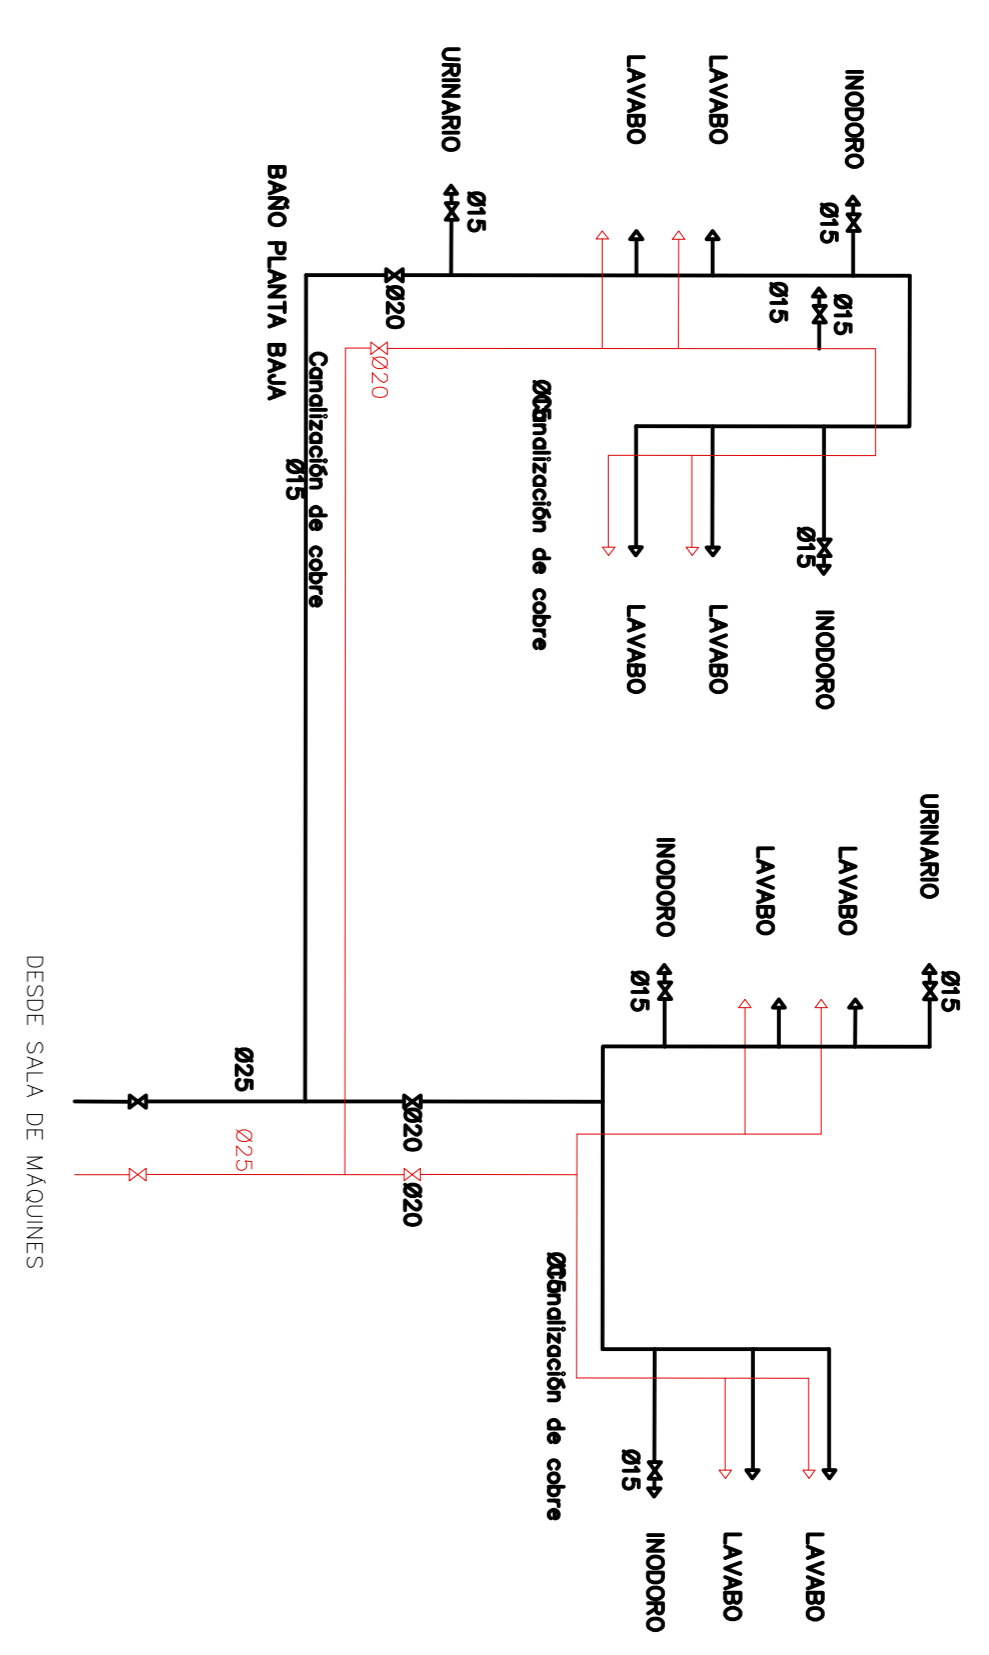

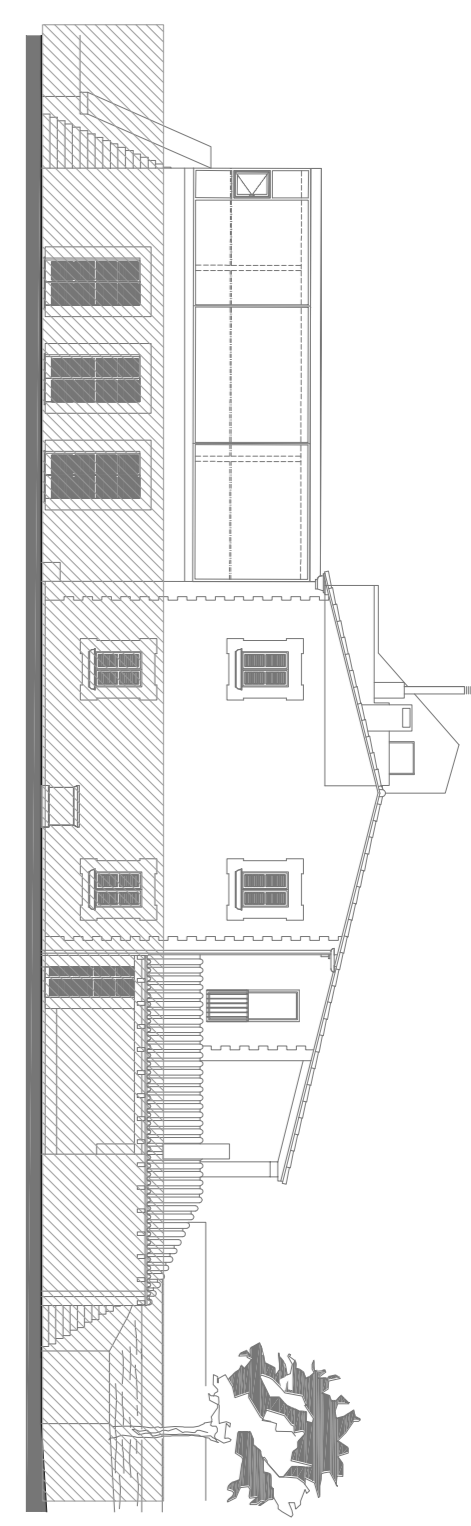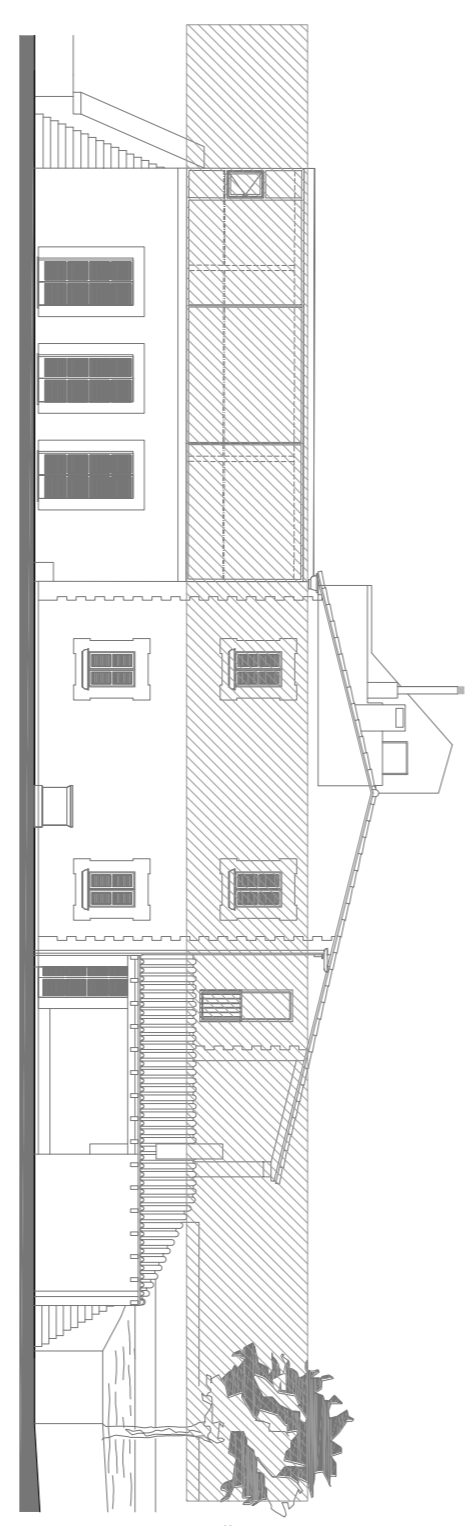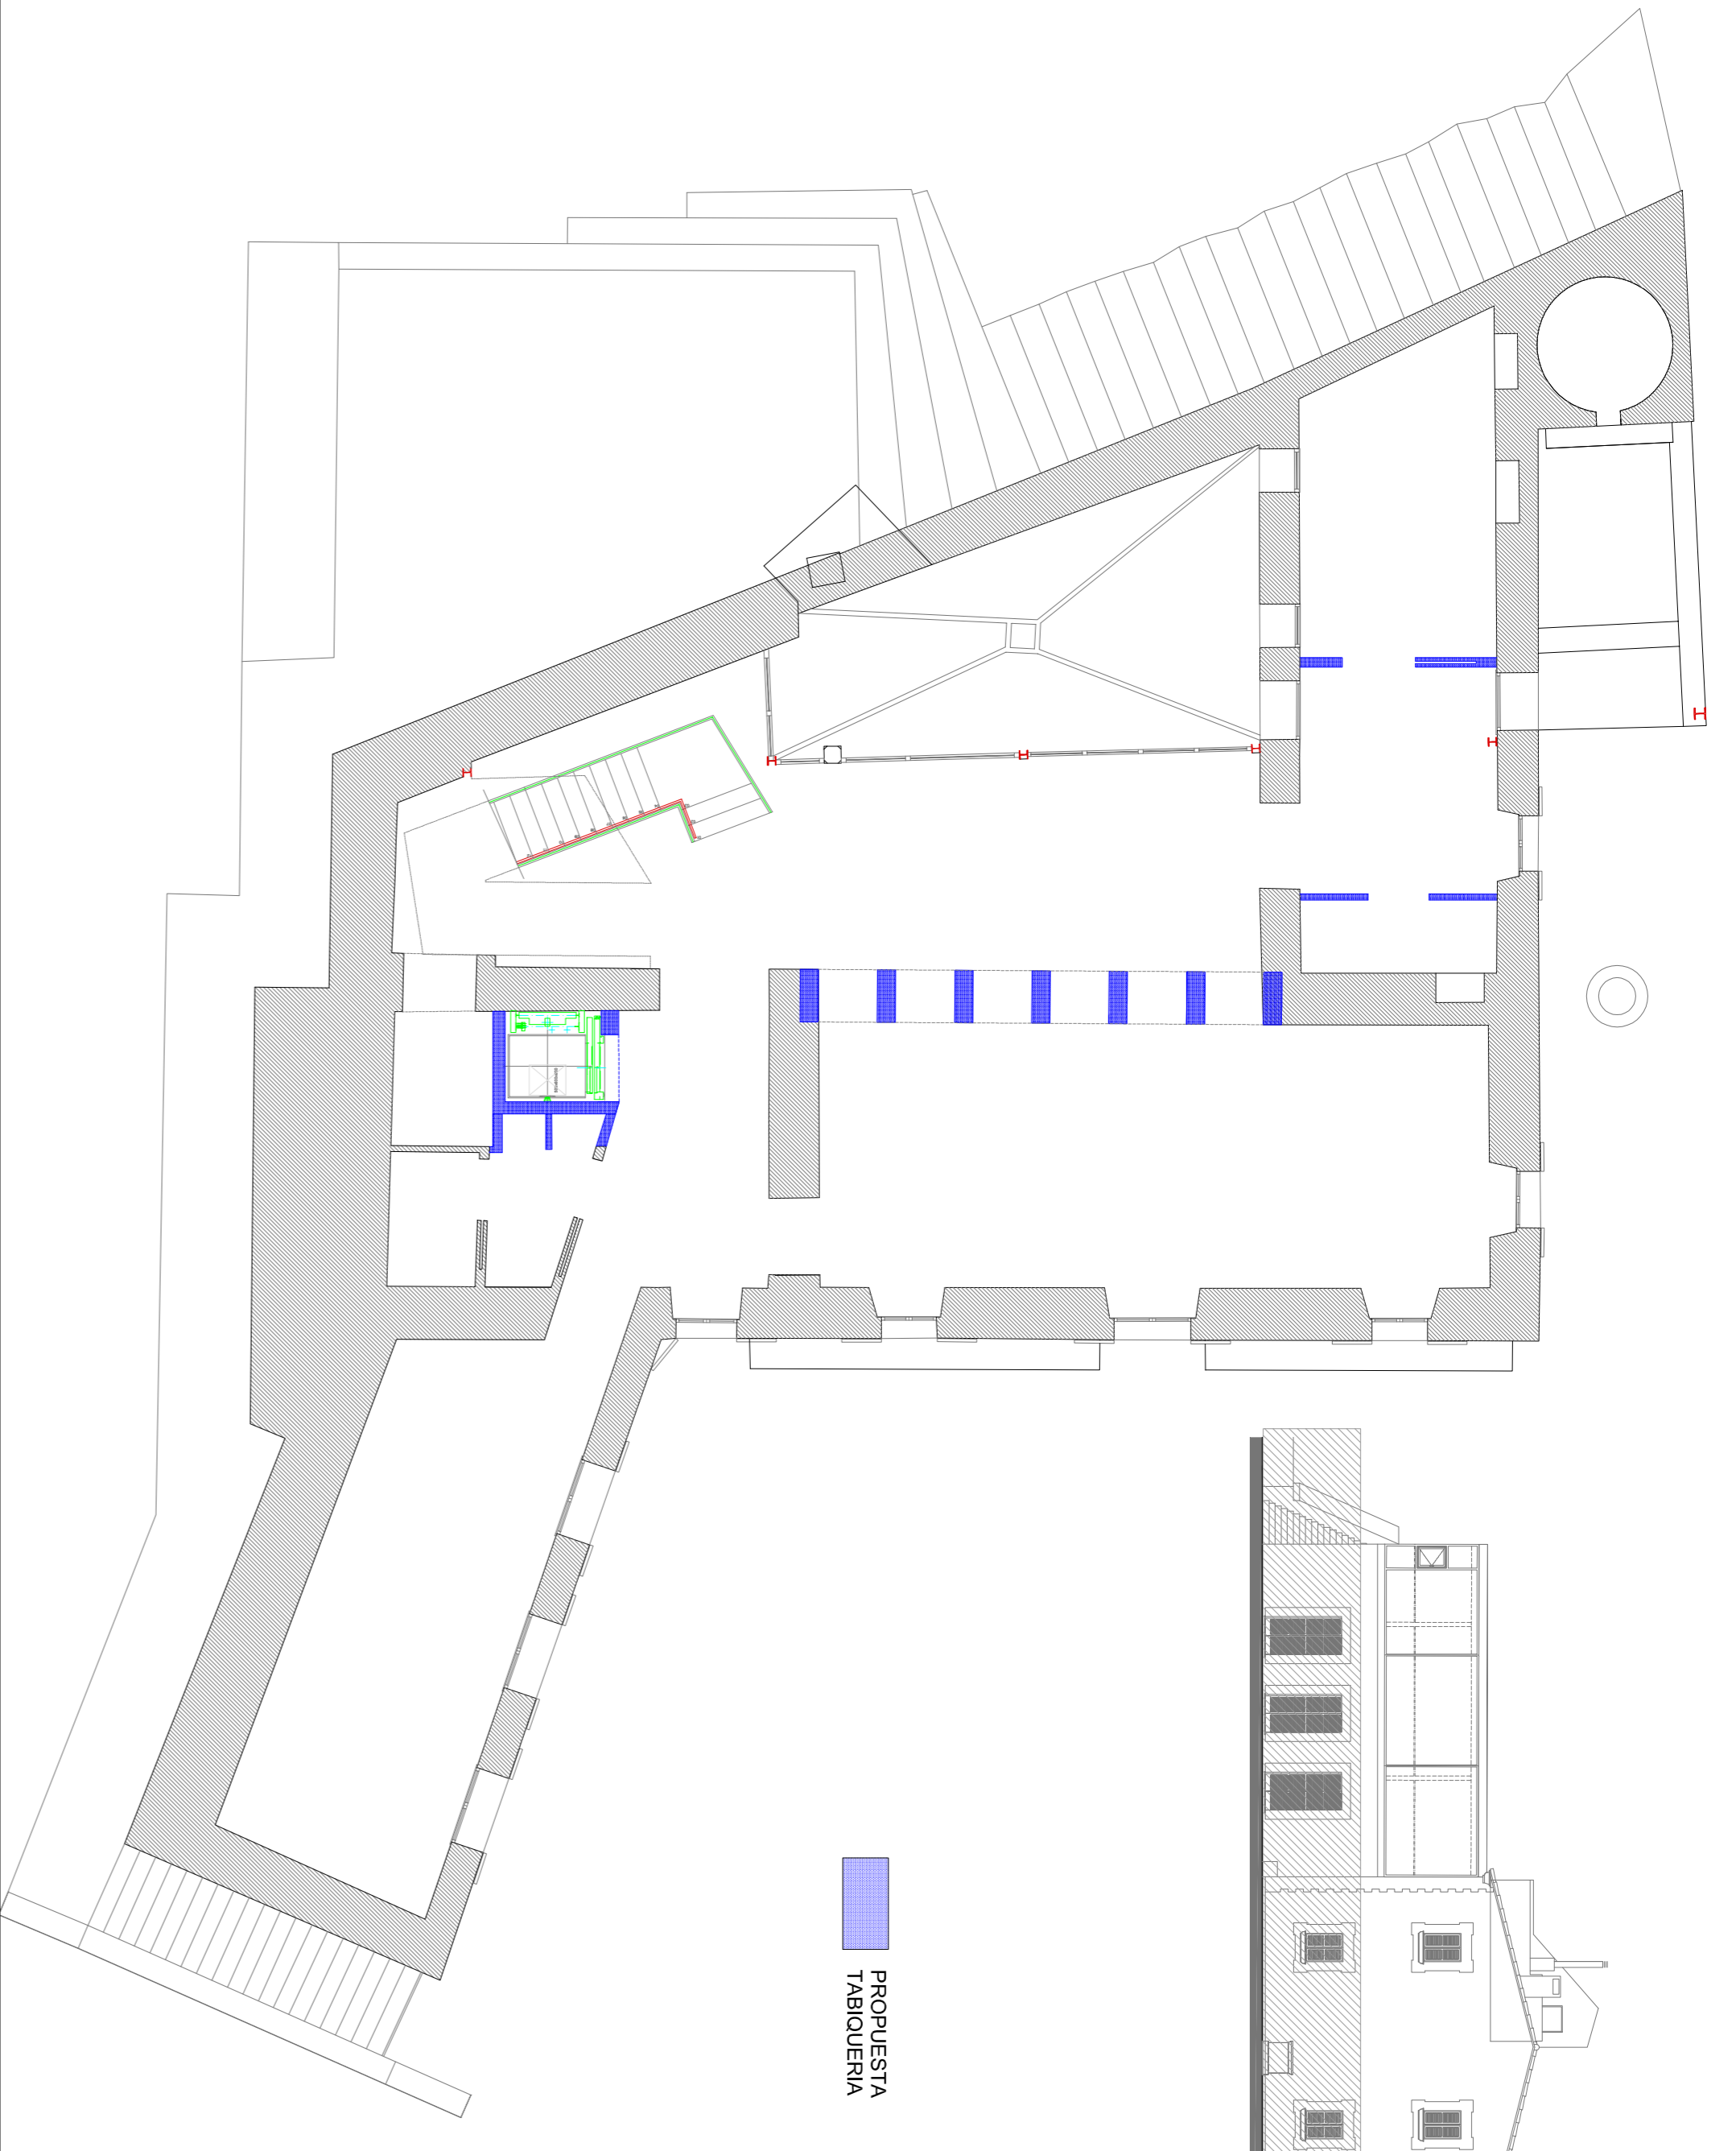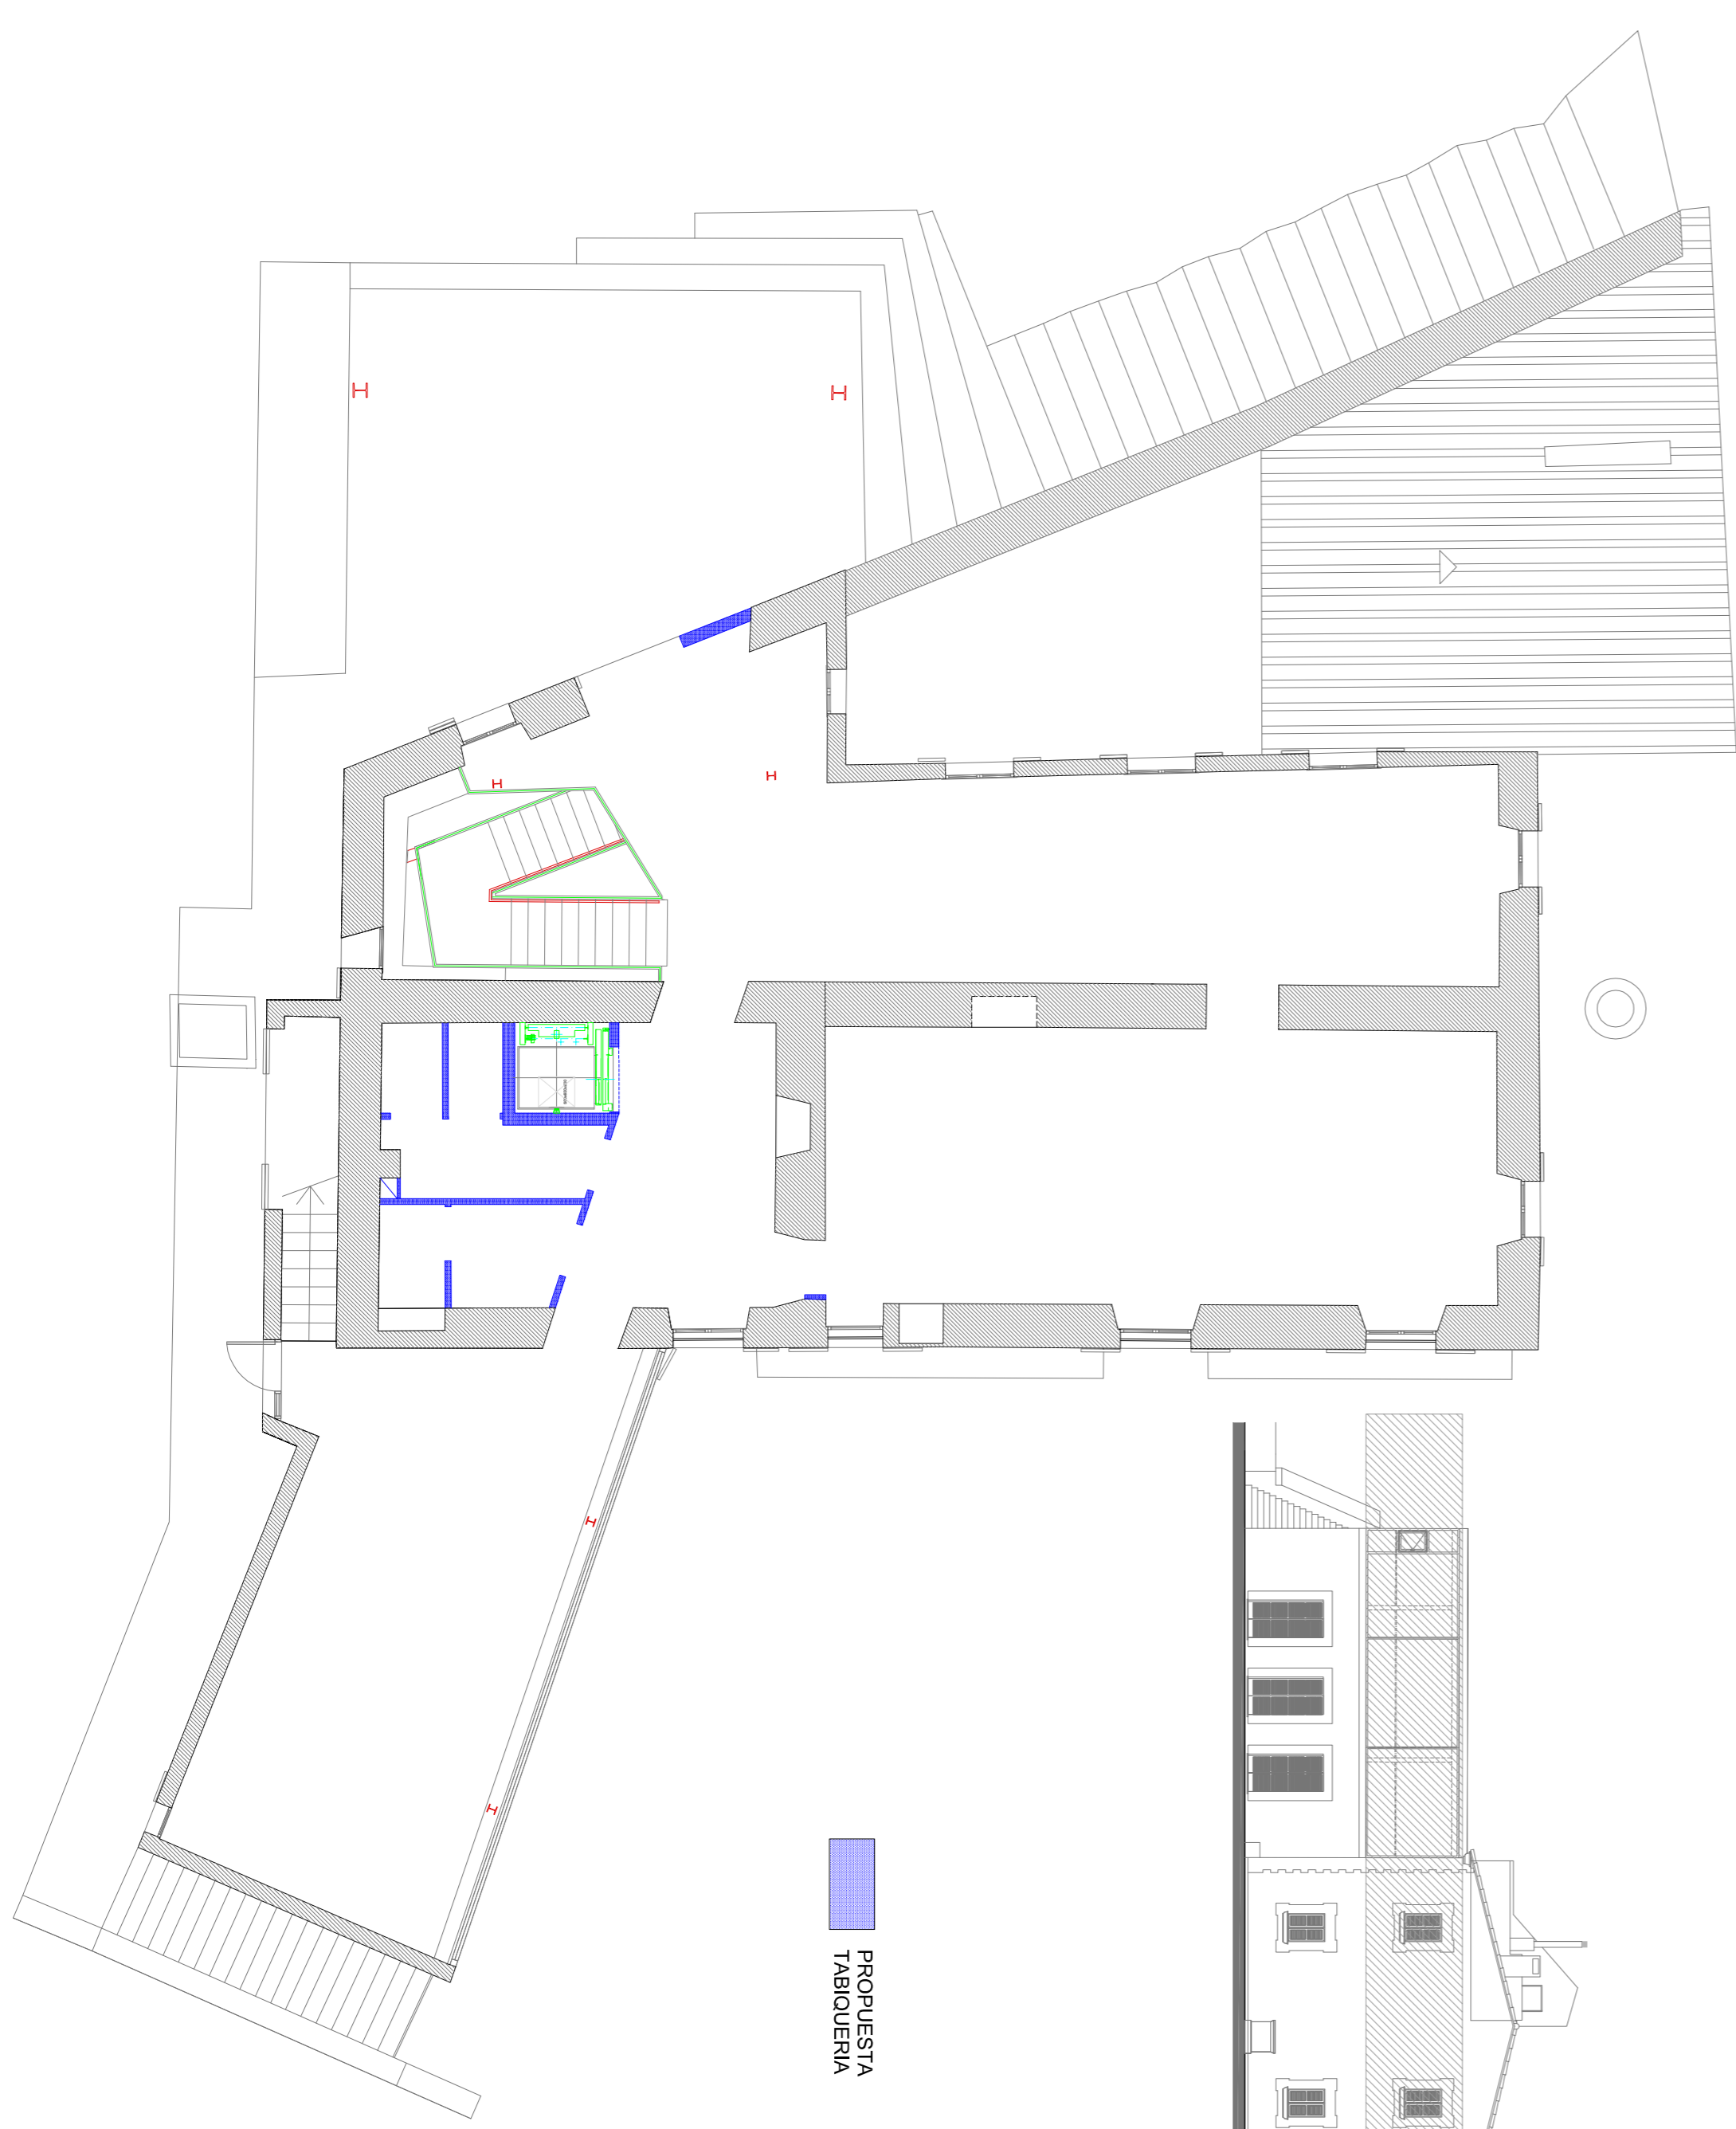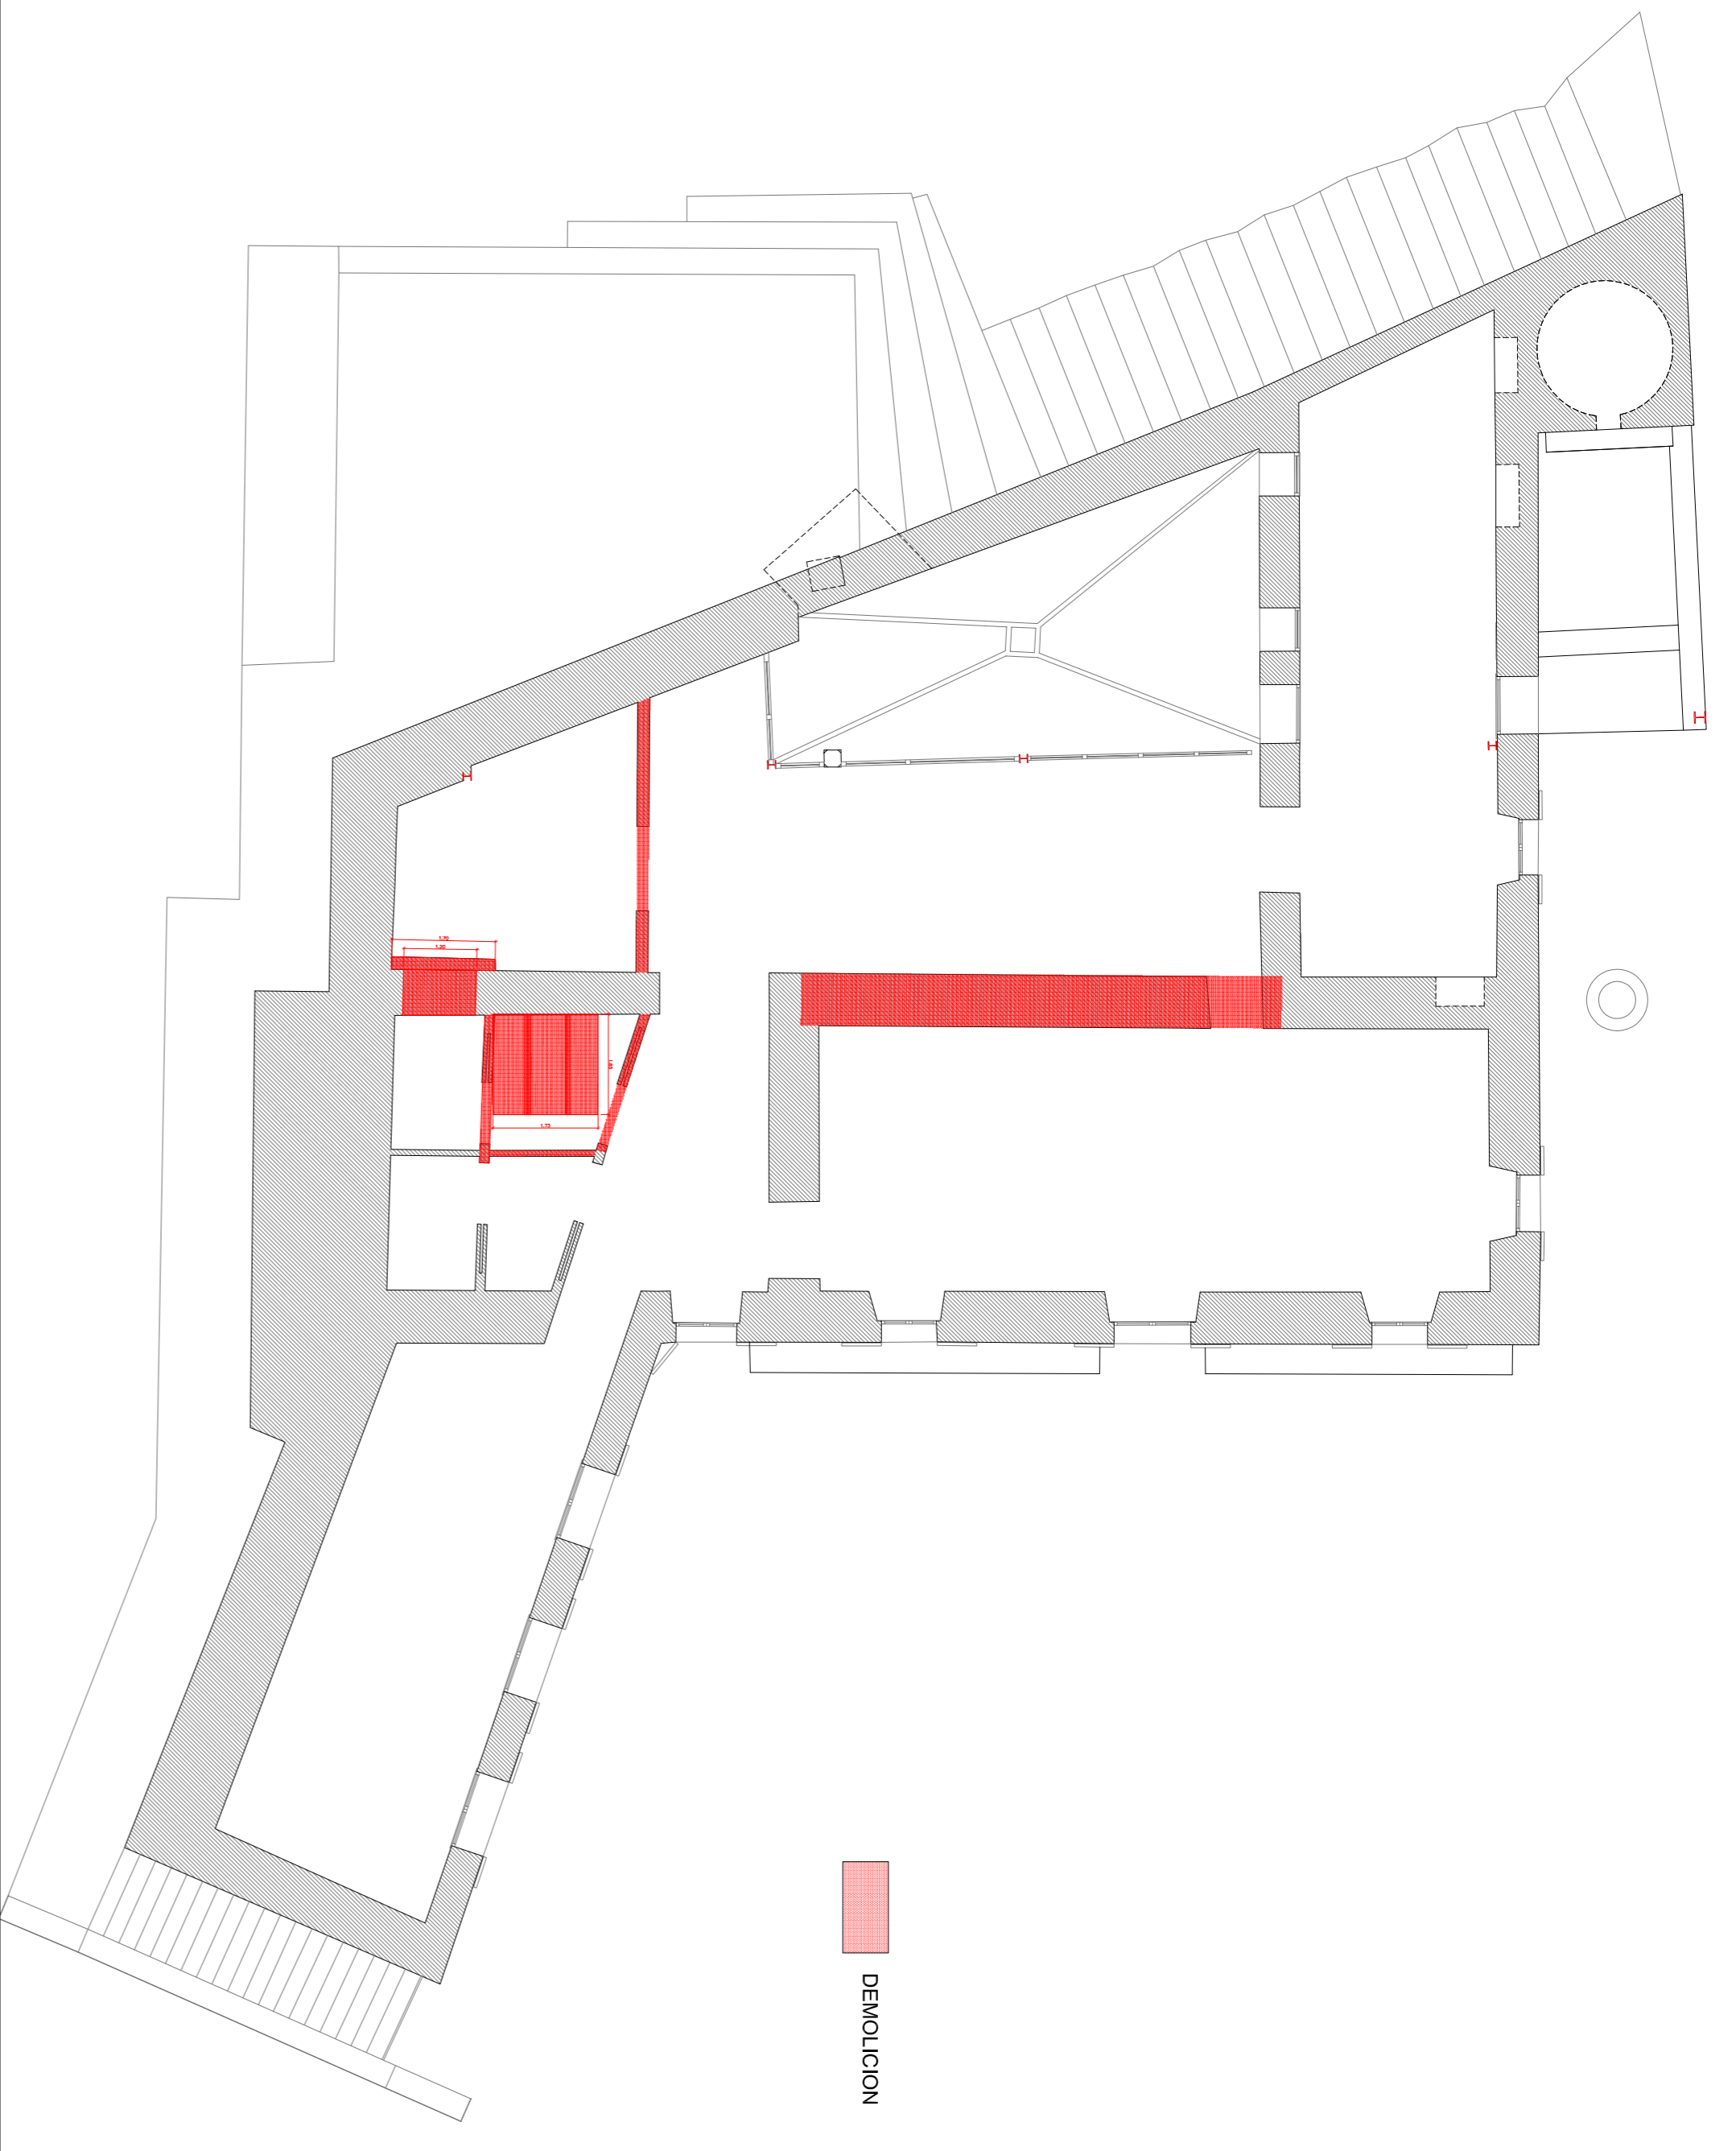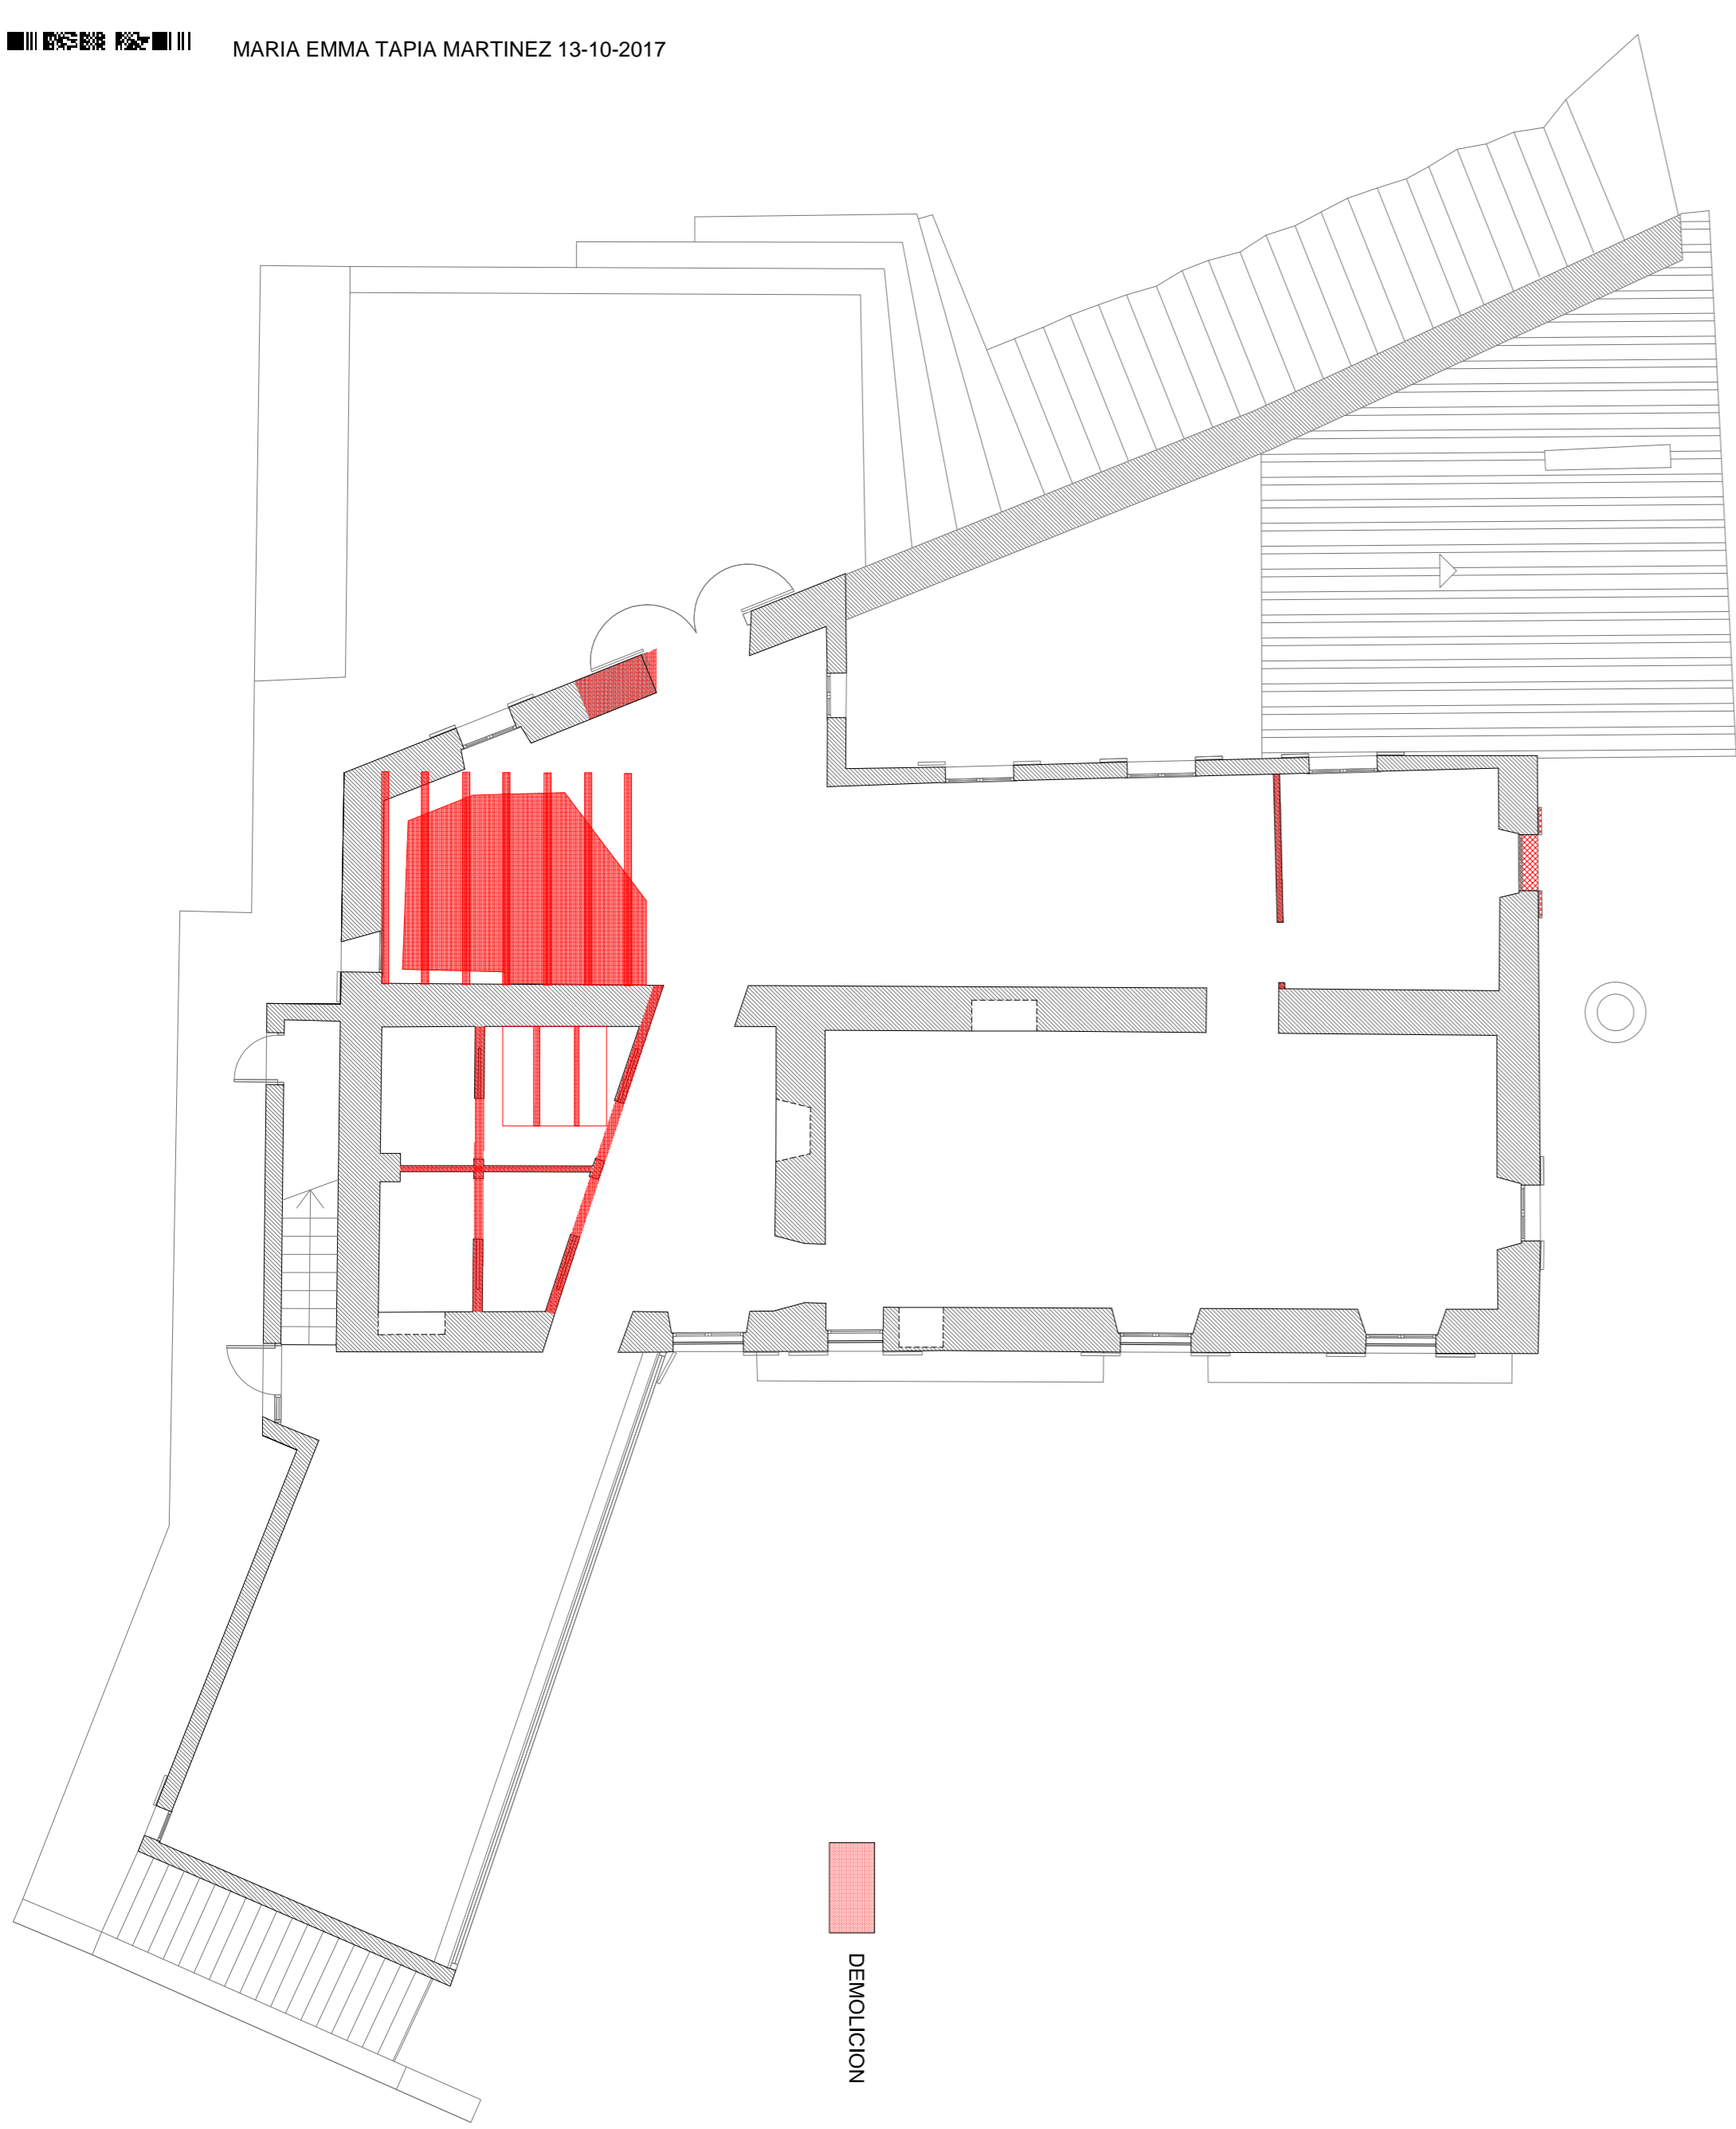


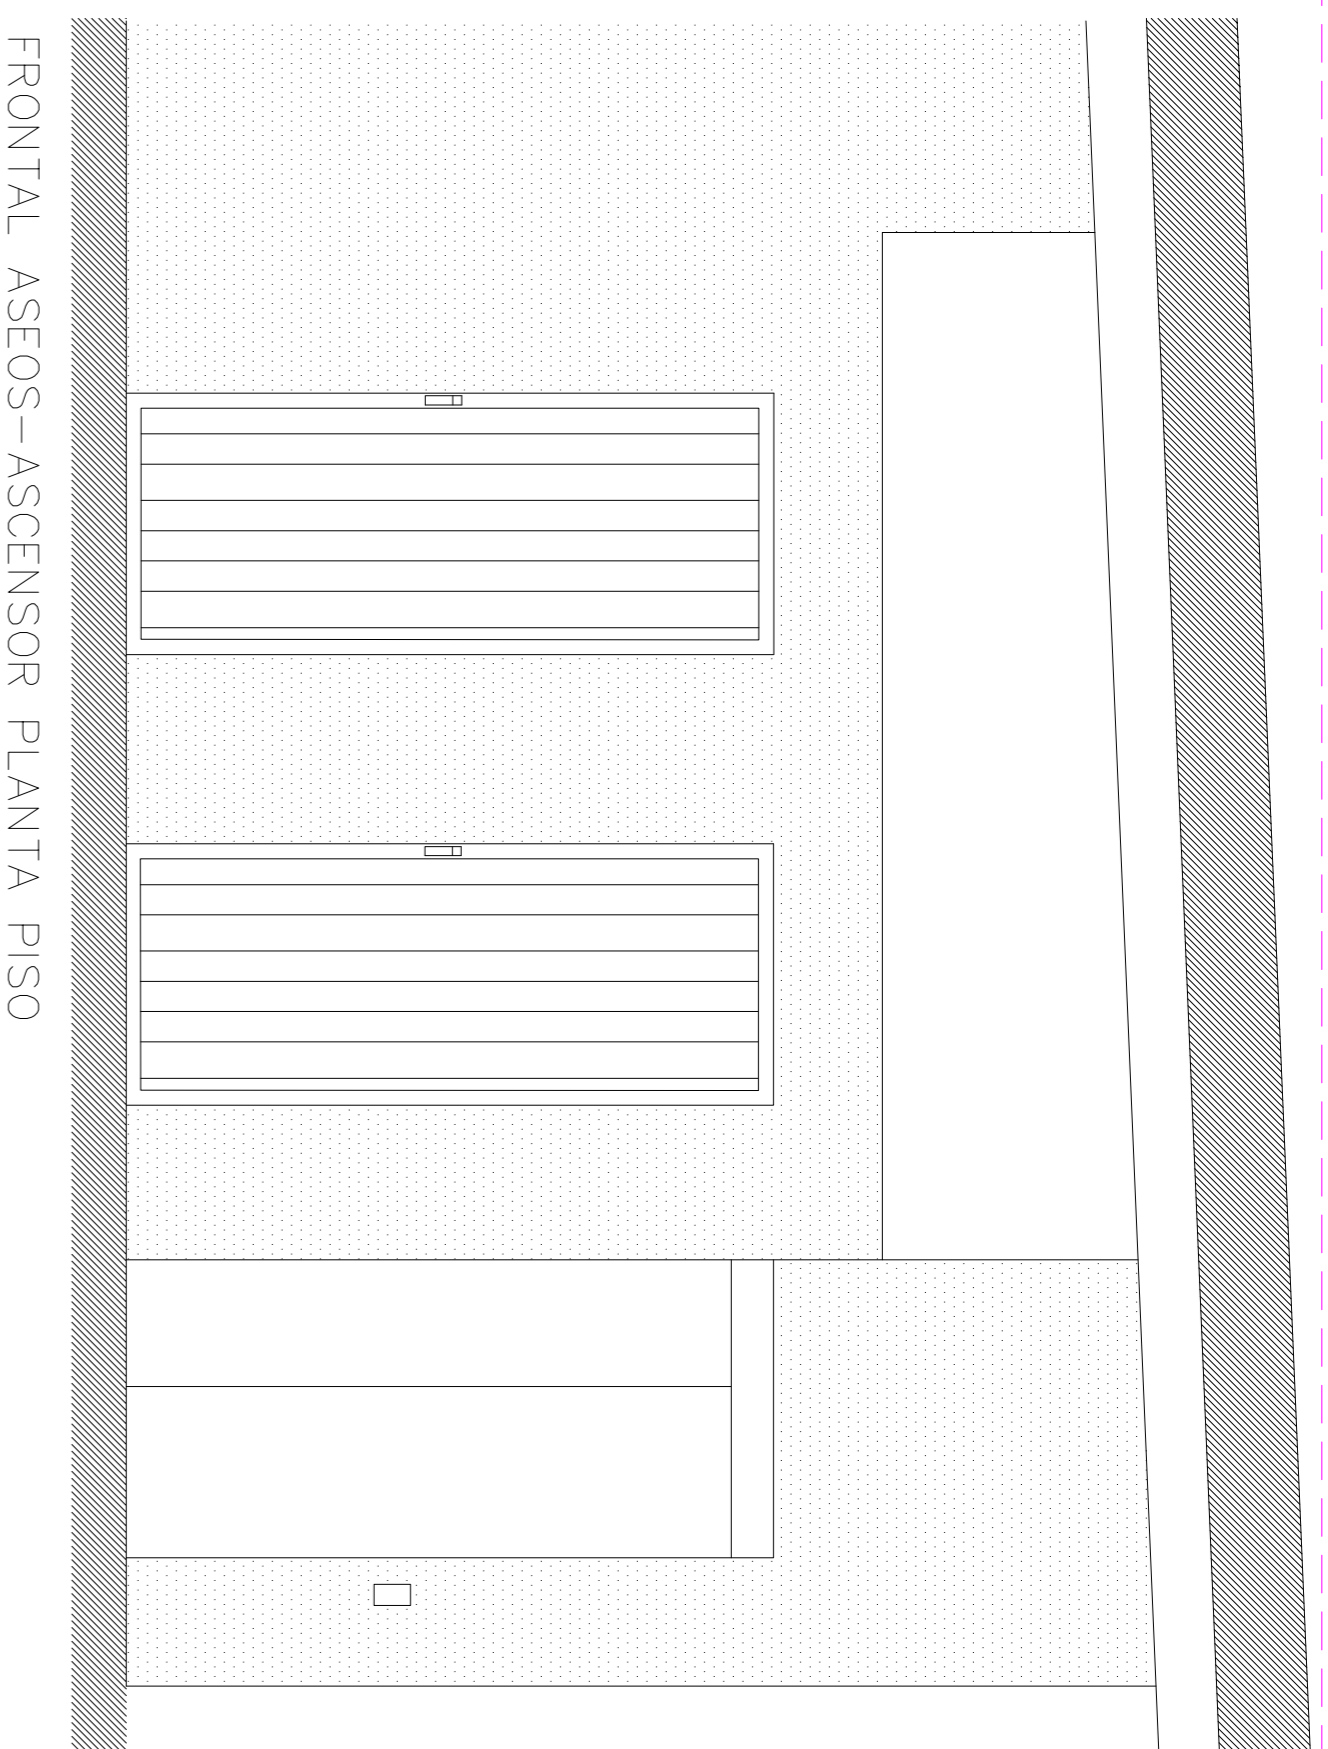


FRONTAL ASEOS-ASCENSOR PLANTA PISO

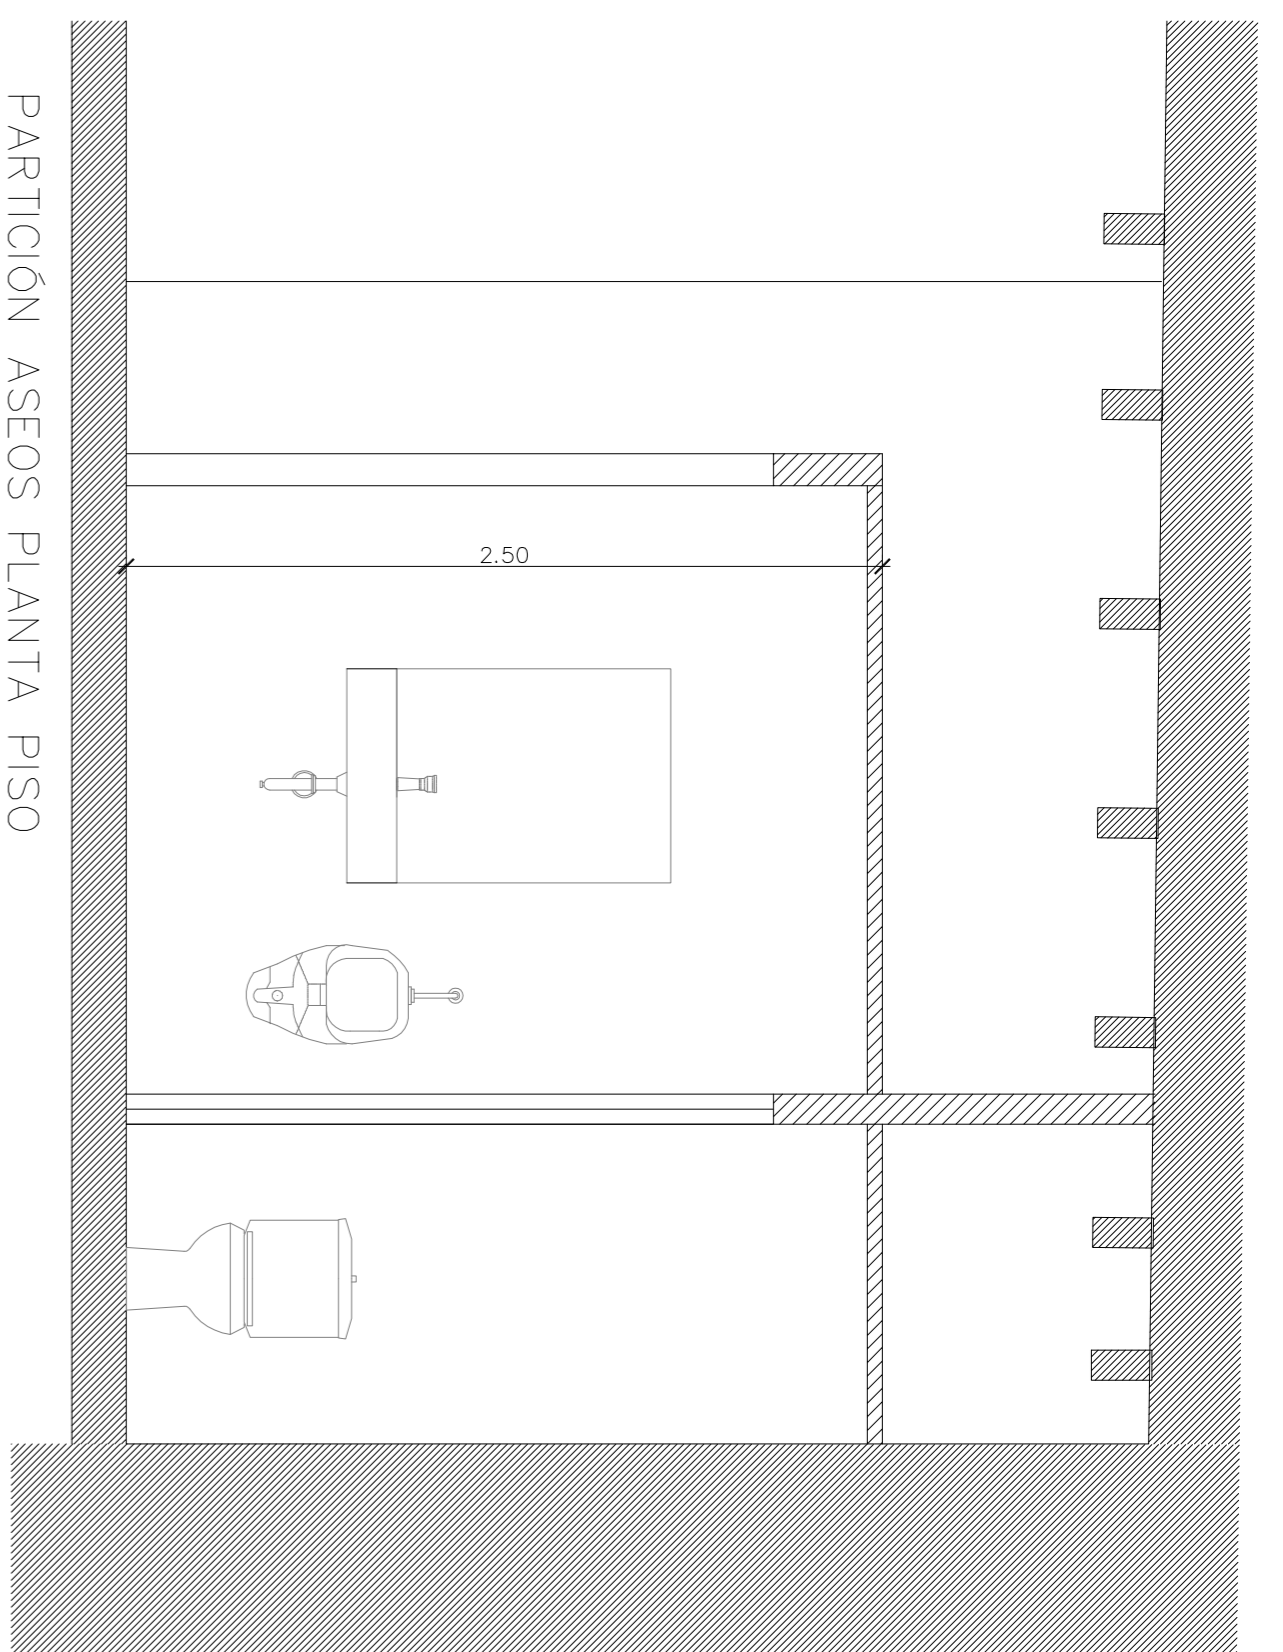


PARTICIÓN ASEOS PLANTA PISO

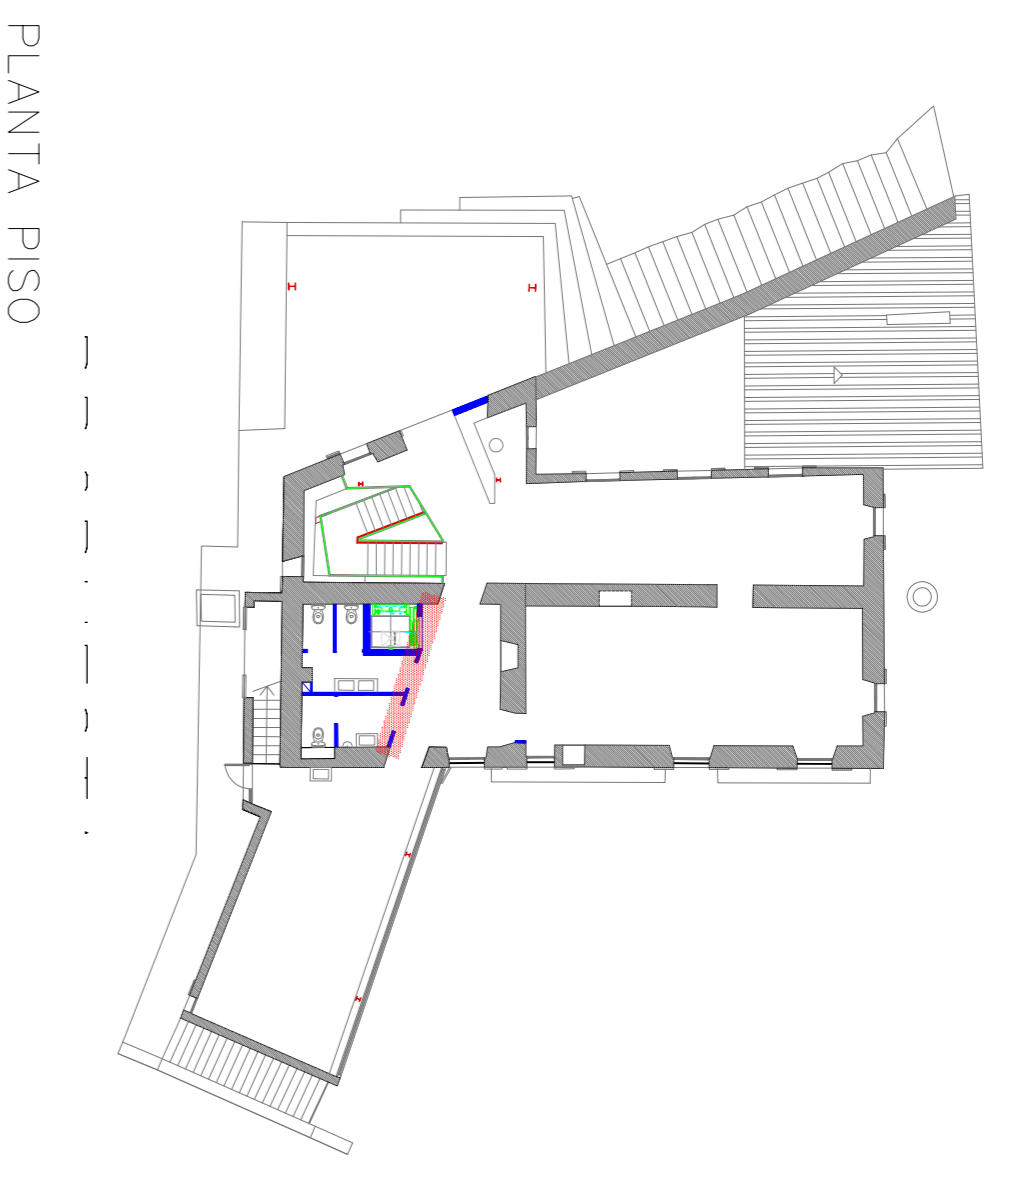


PLANTA PISO

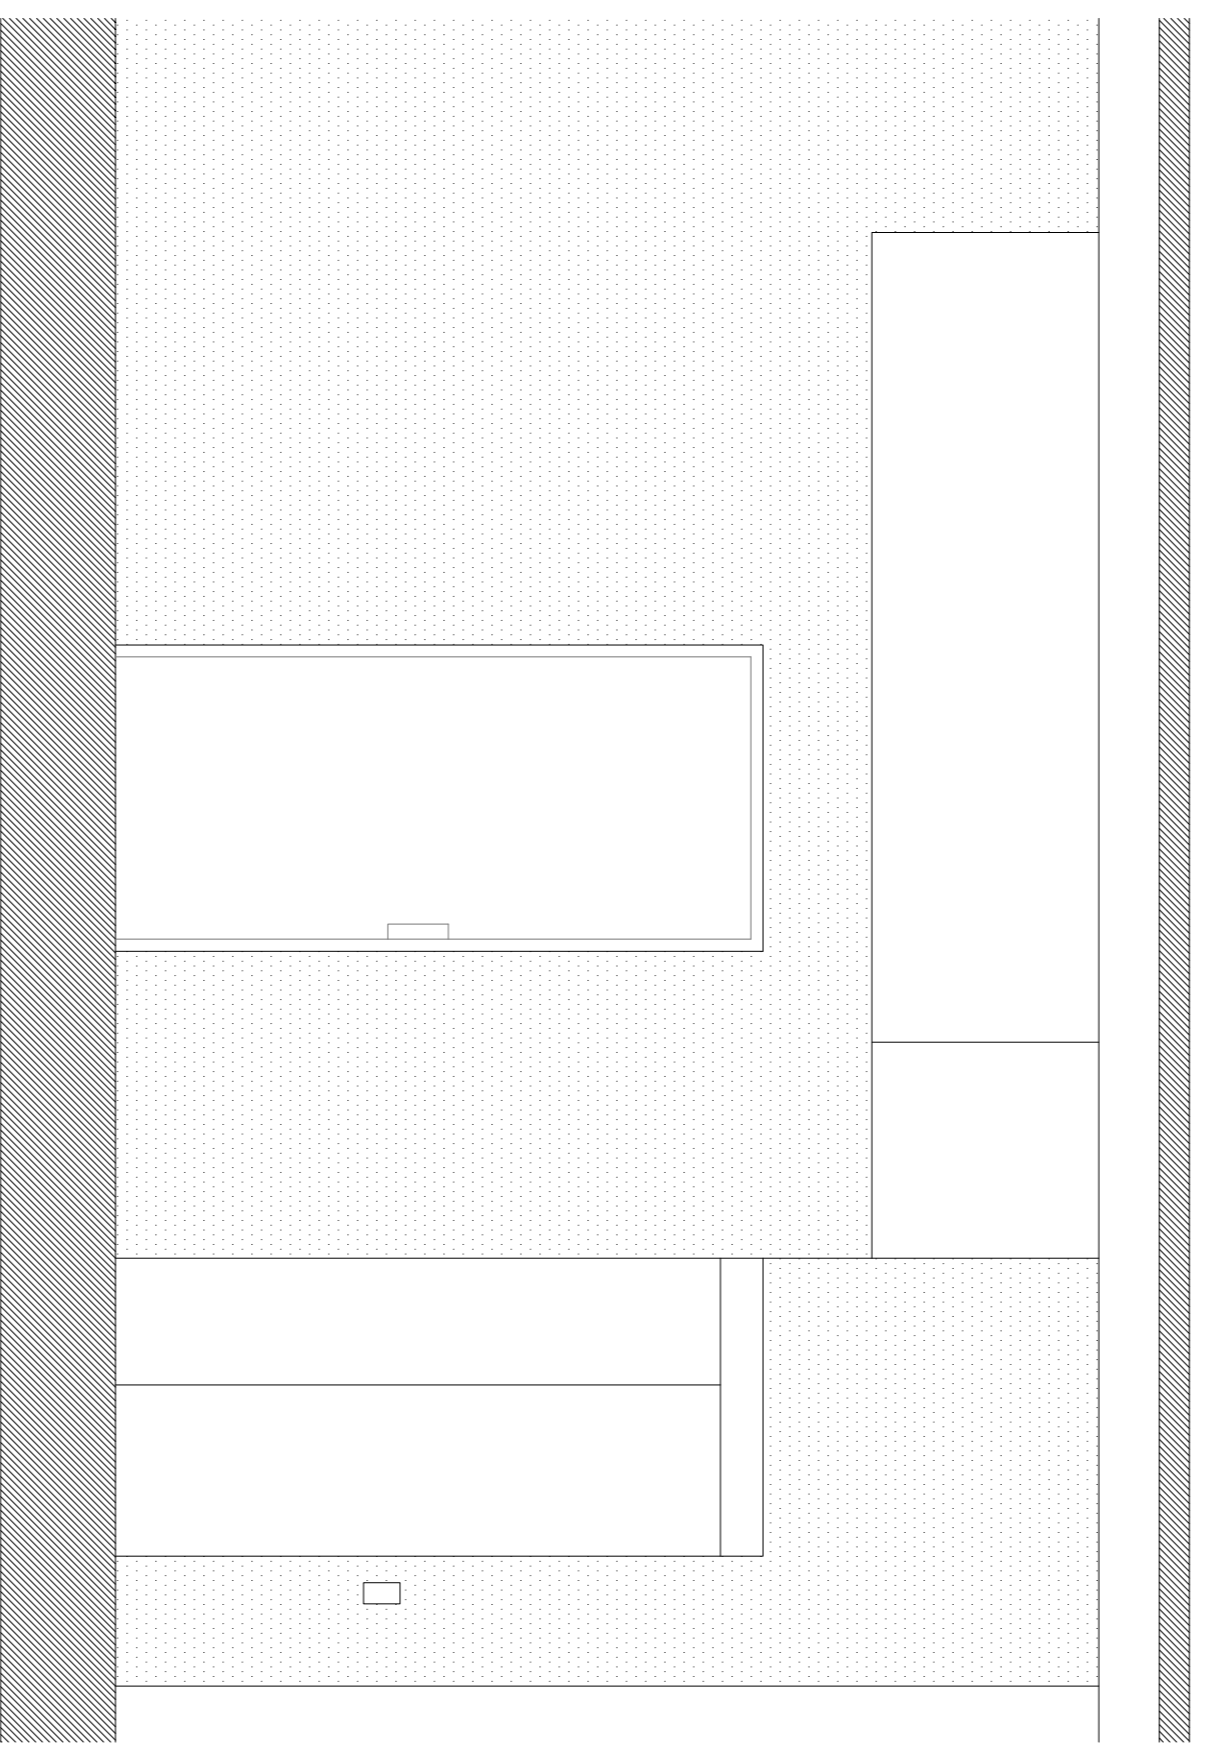


FRONTAL ASEOS-ASCENSOR PLANTA BAJA

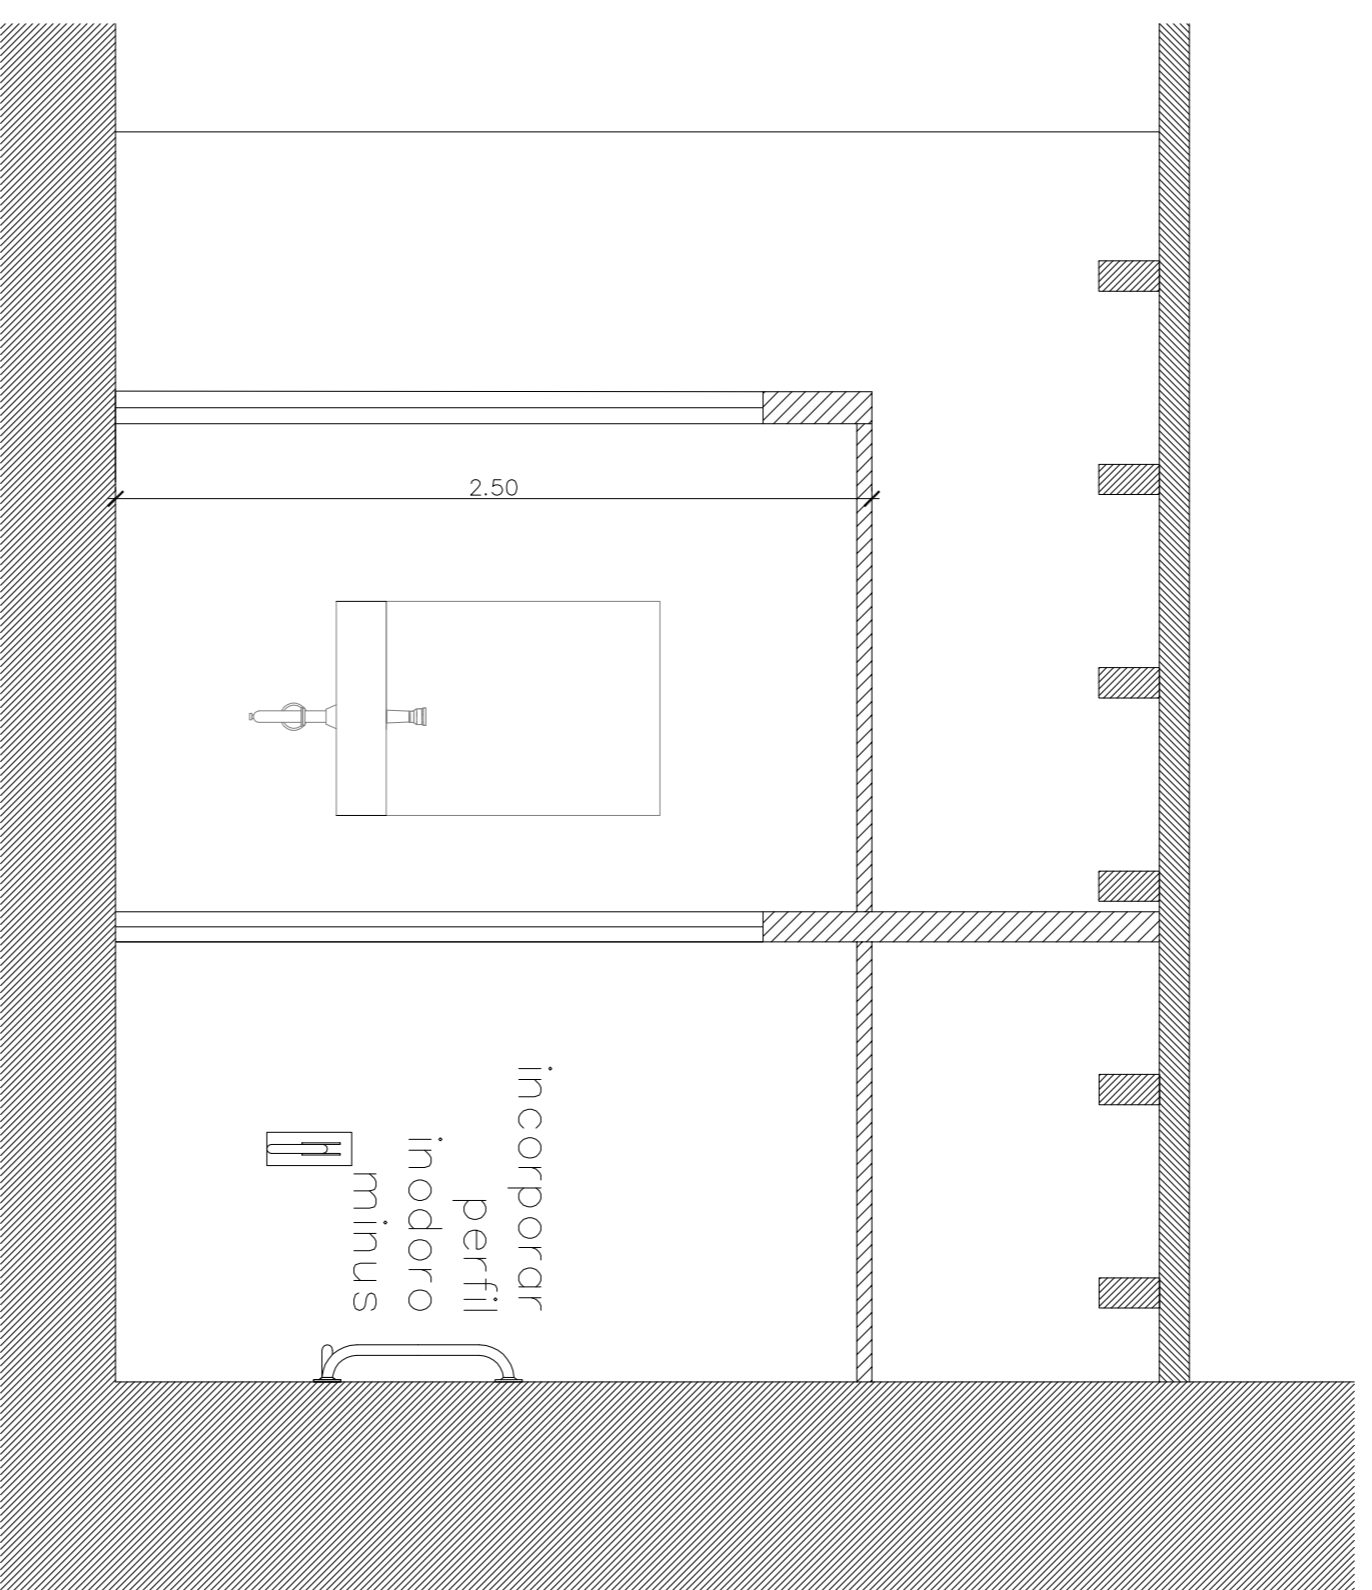













PARTICIÓN ASEOS PLANTA BAJA

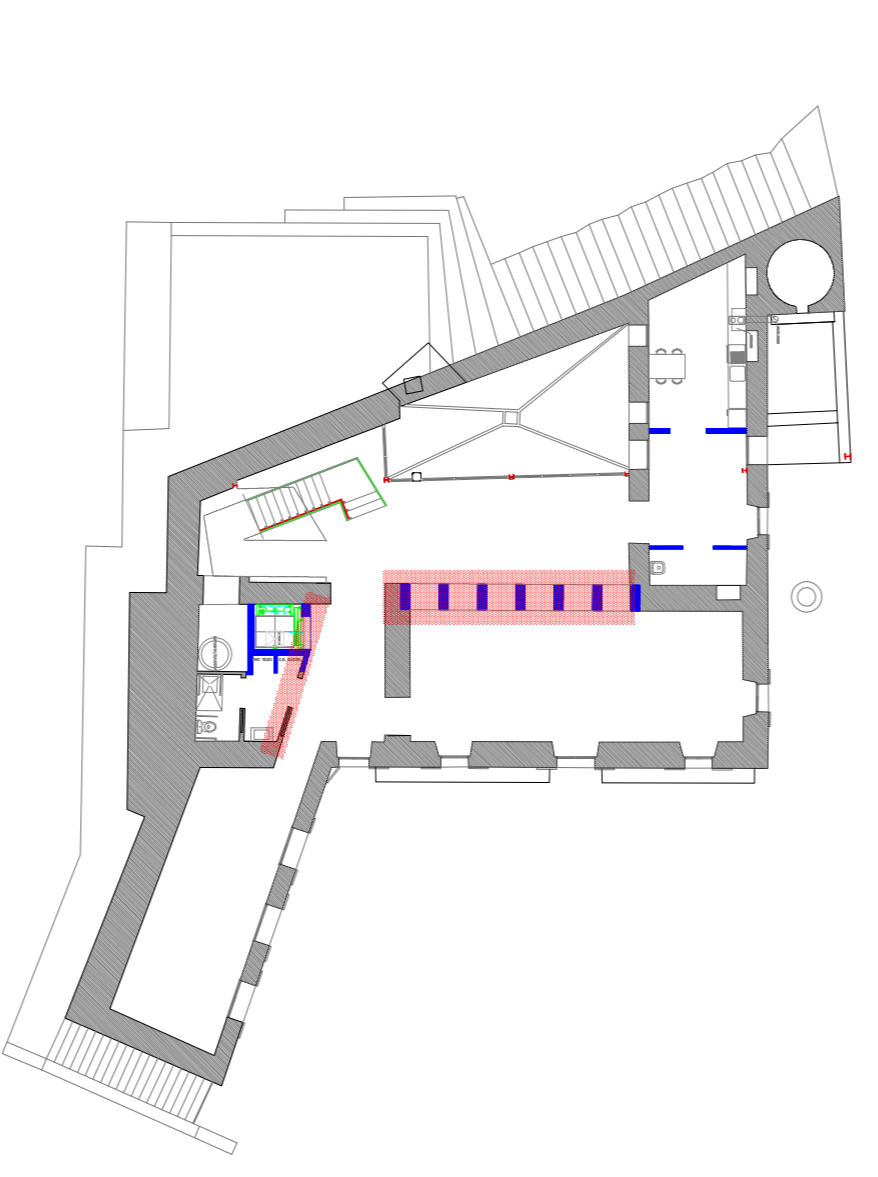


PLANTA BAJA

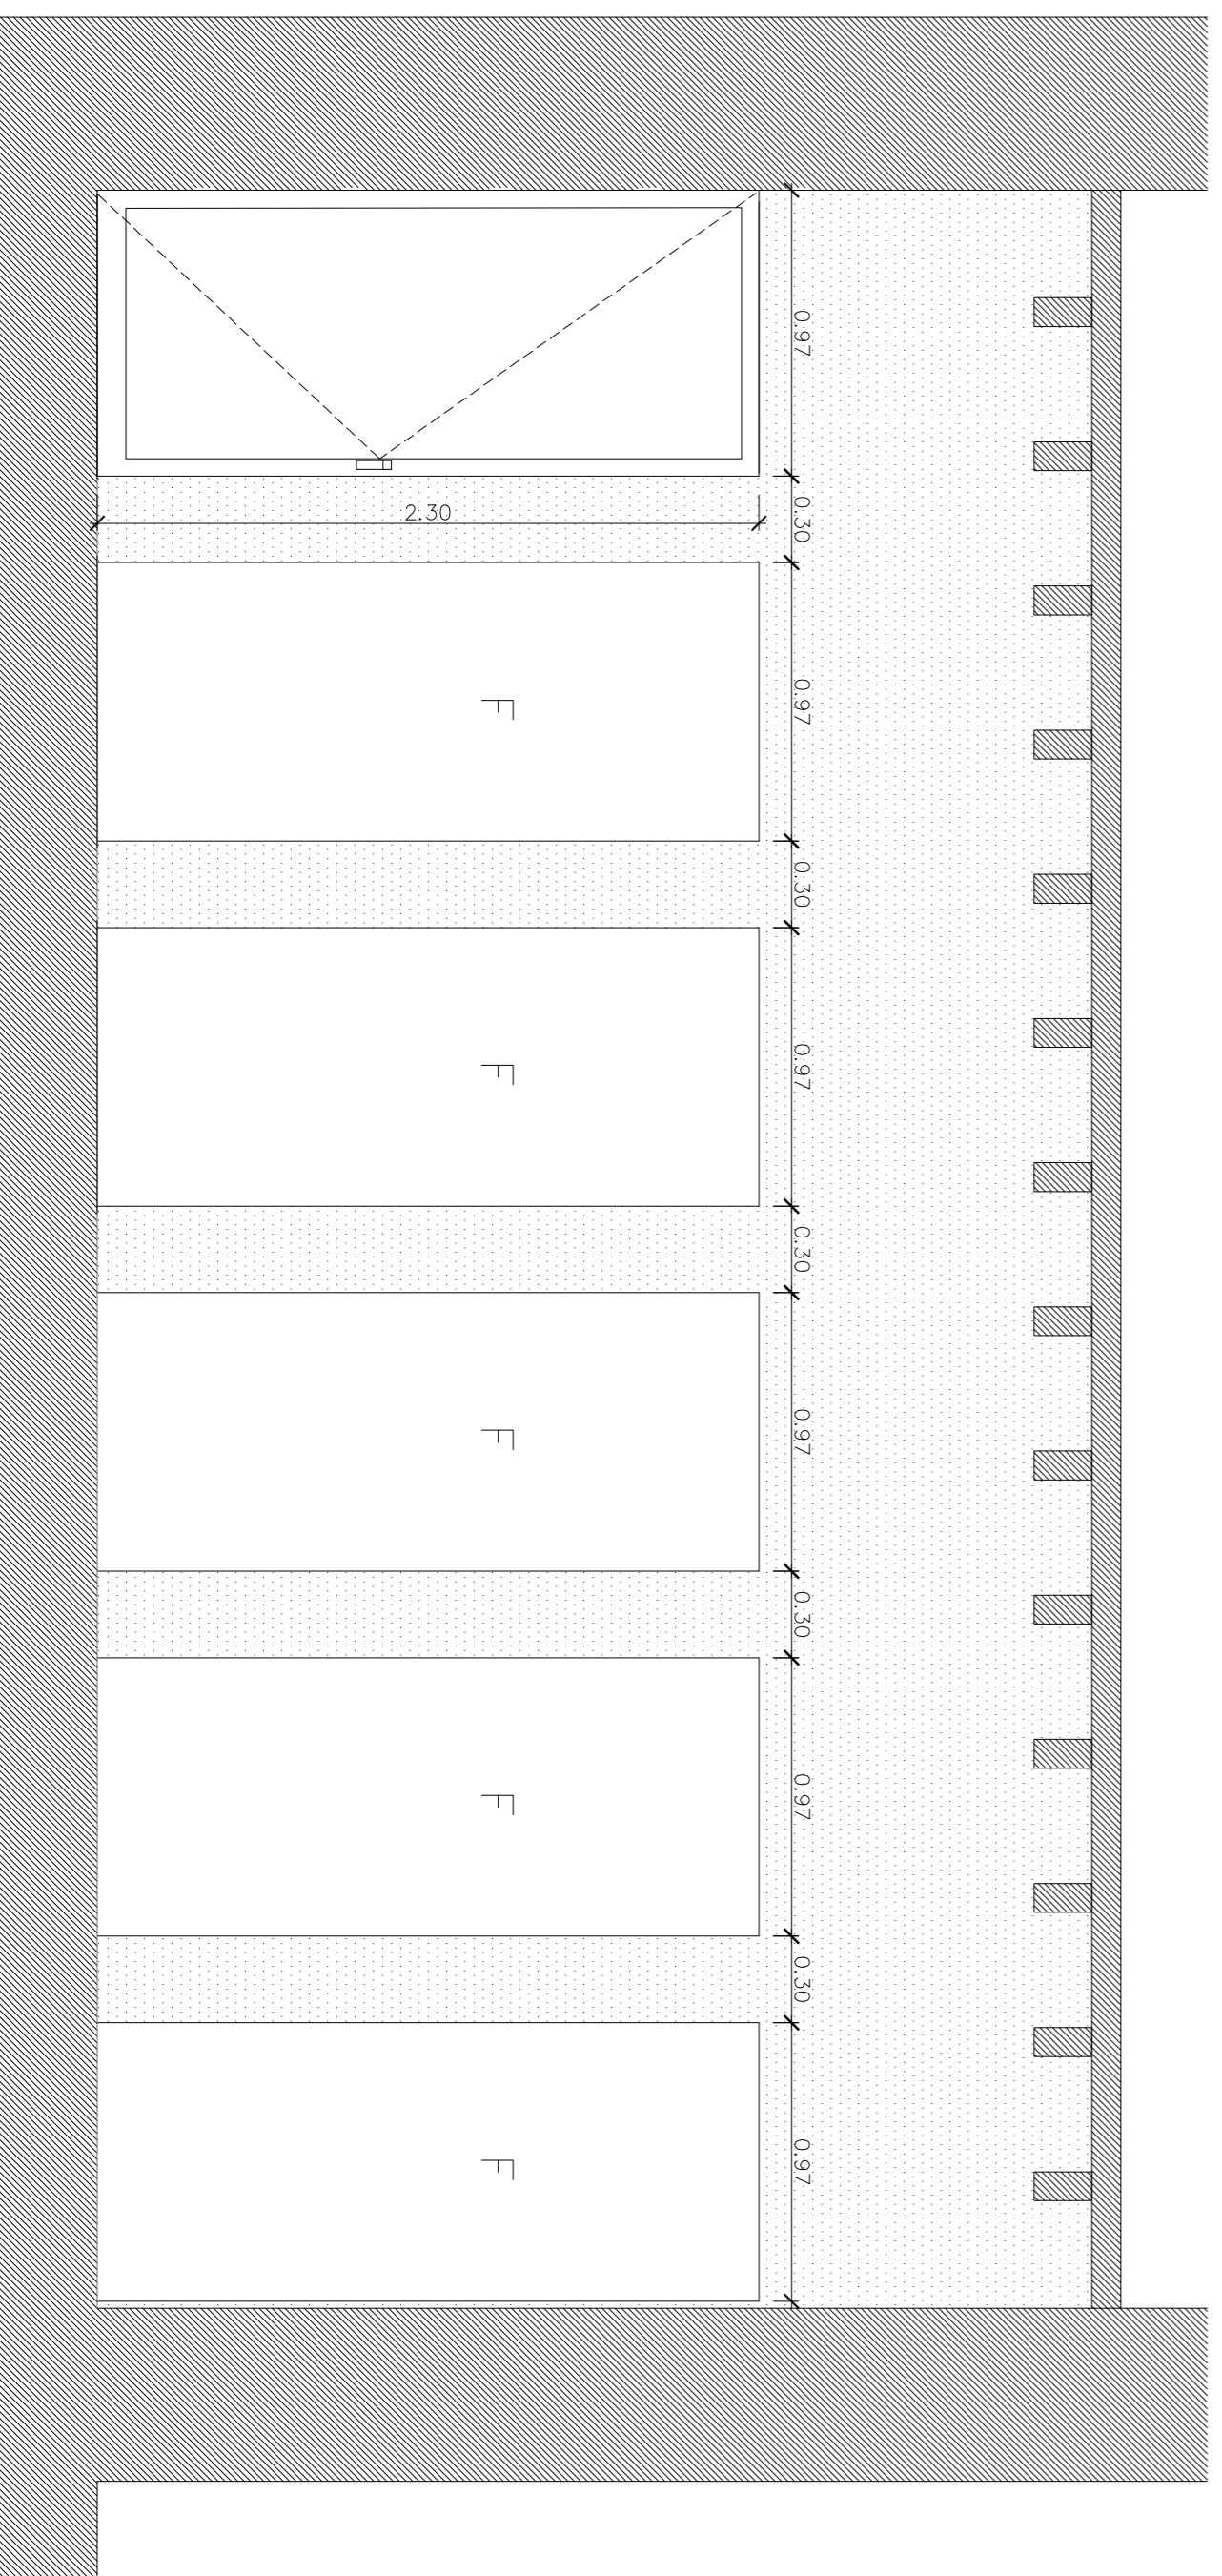

FRONTAL SALA 02 PLANTA BAJA

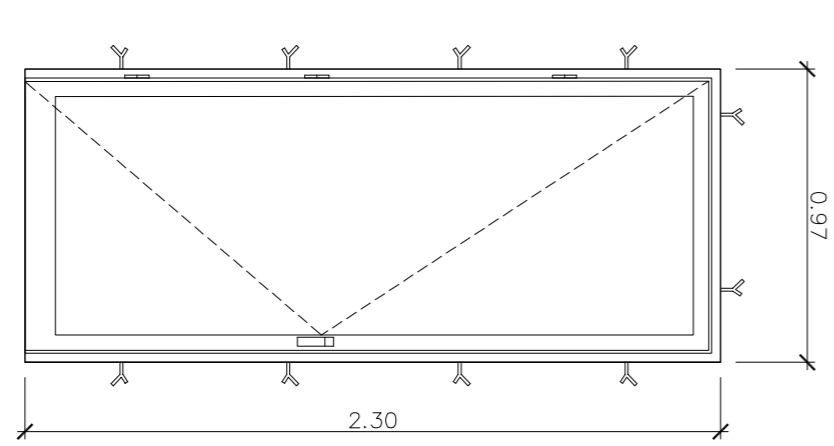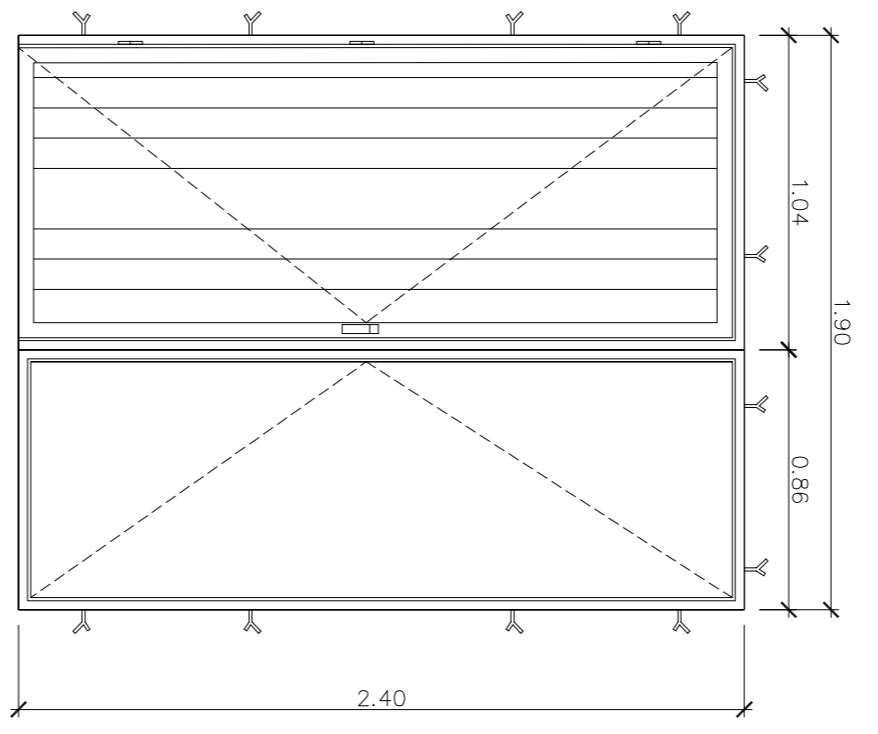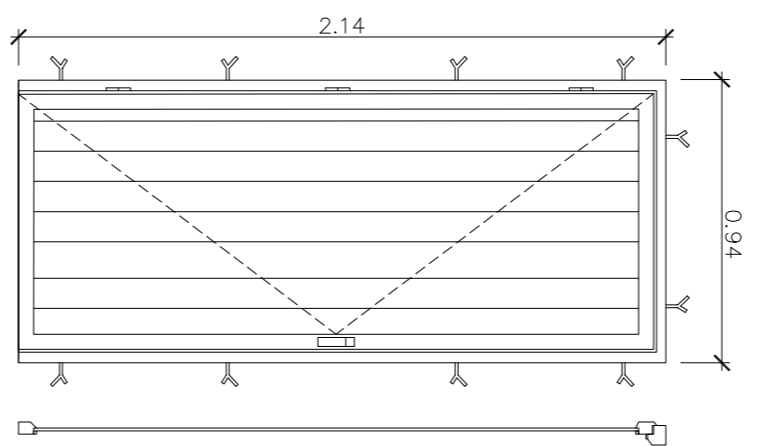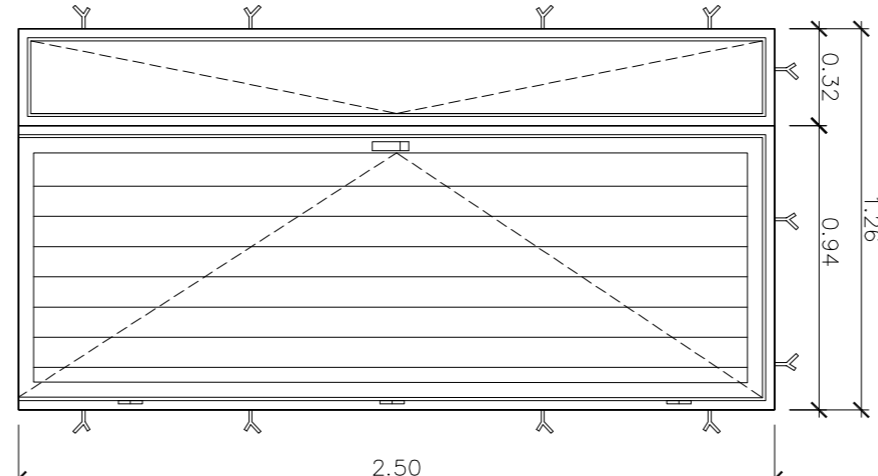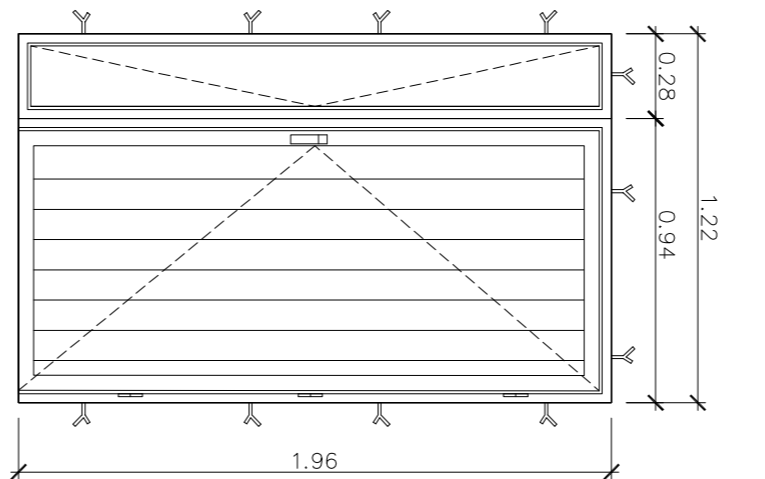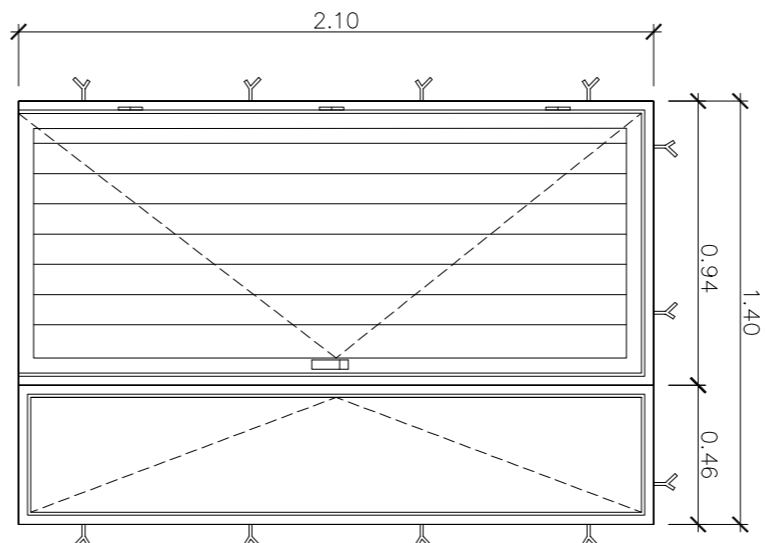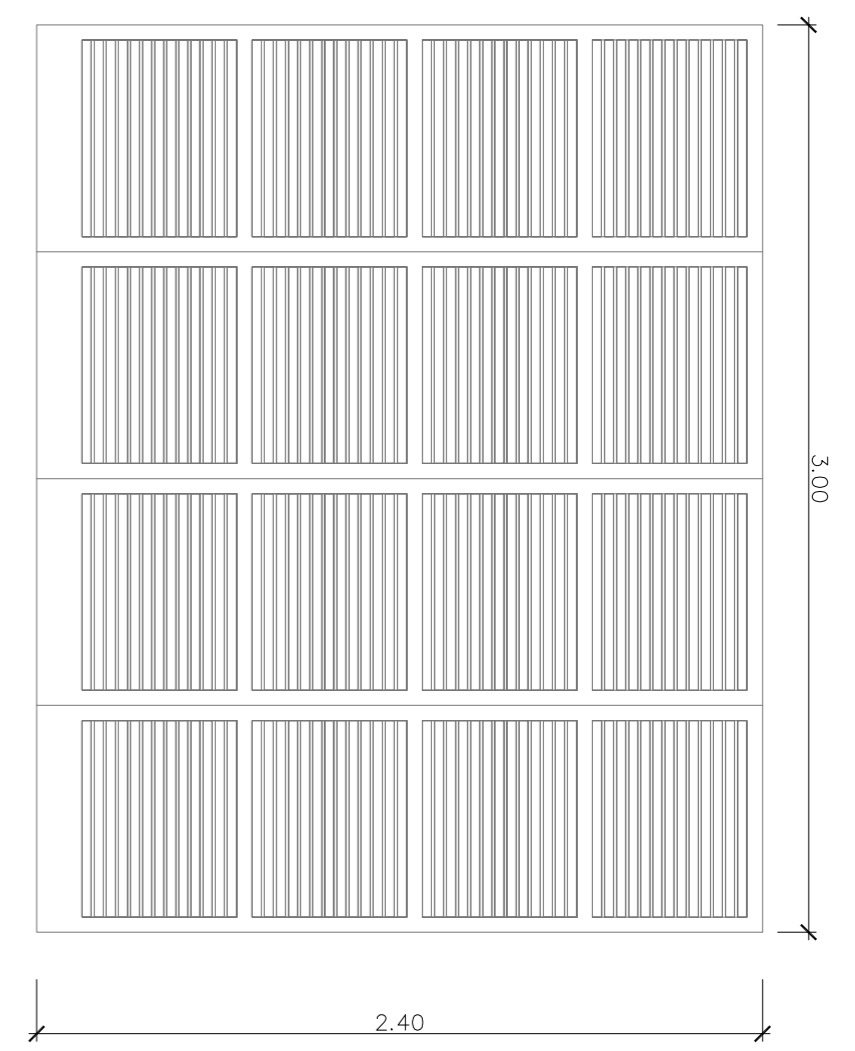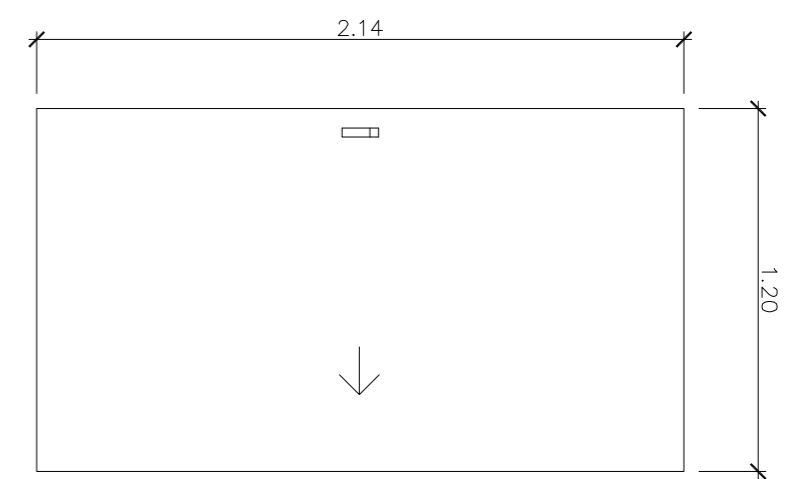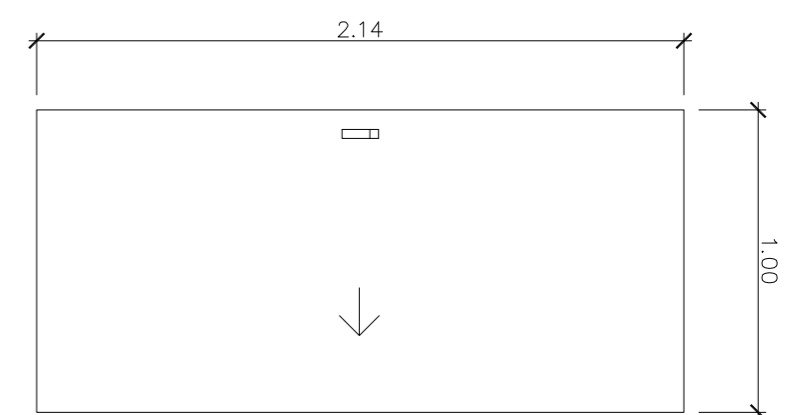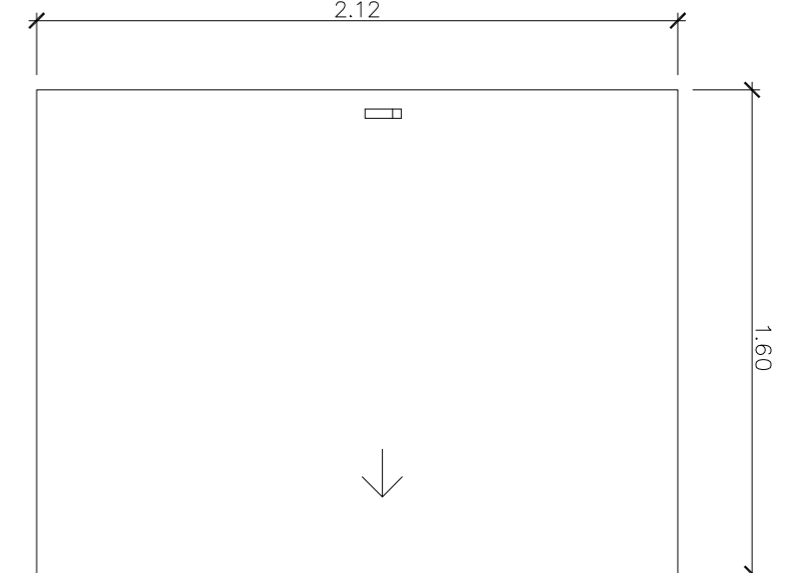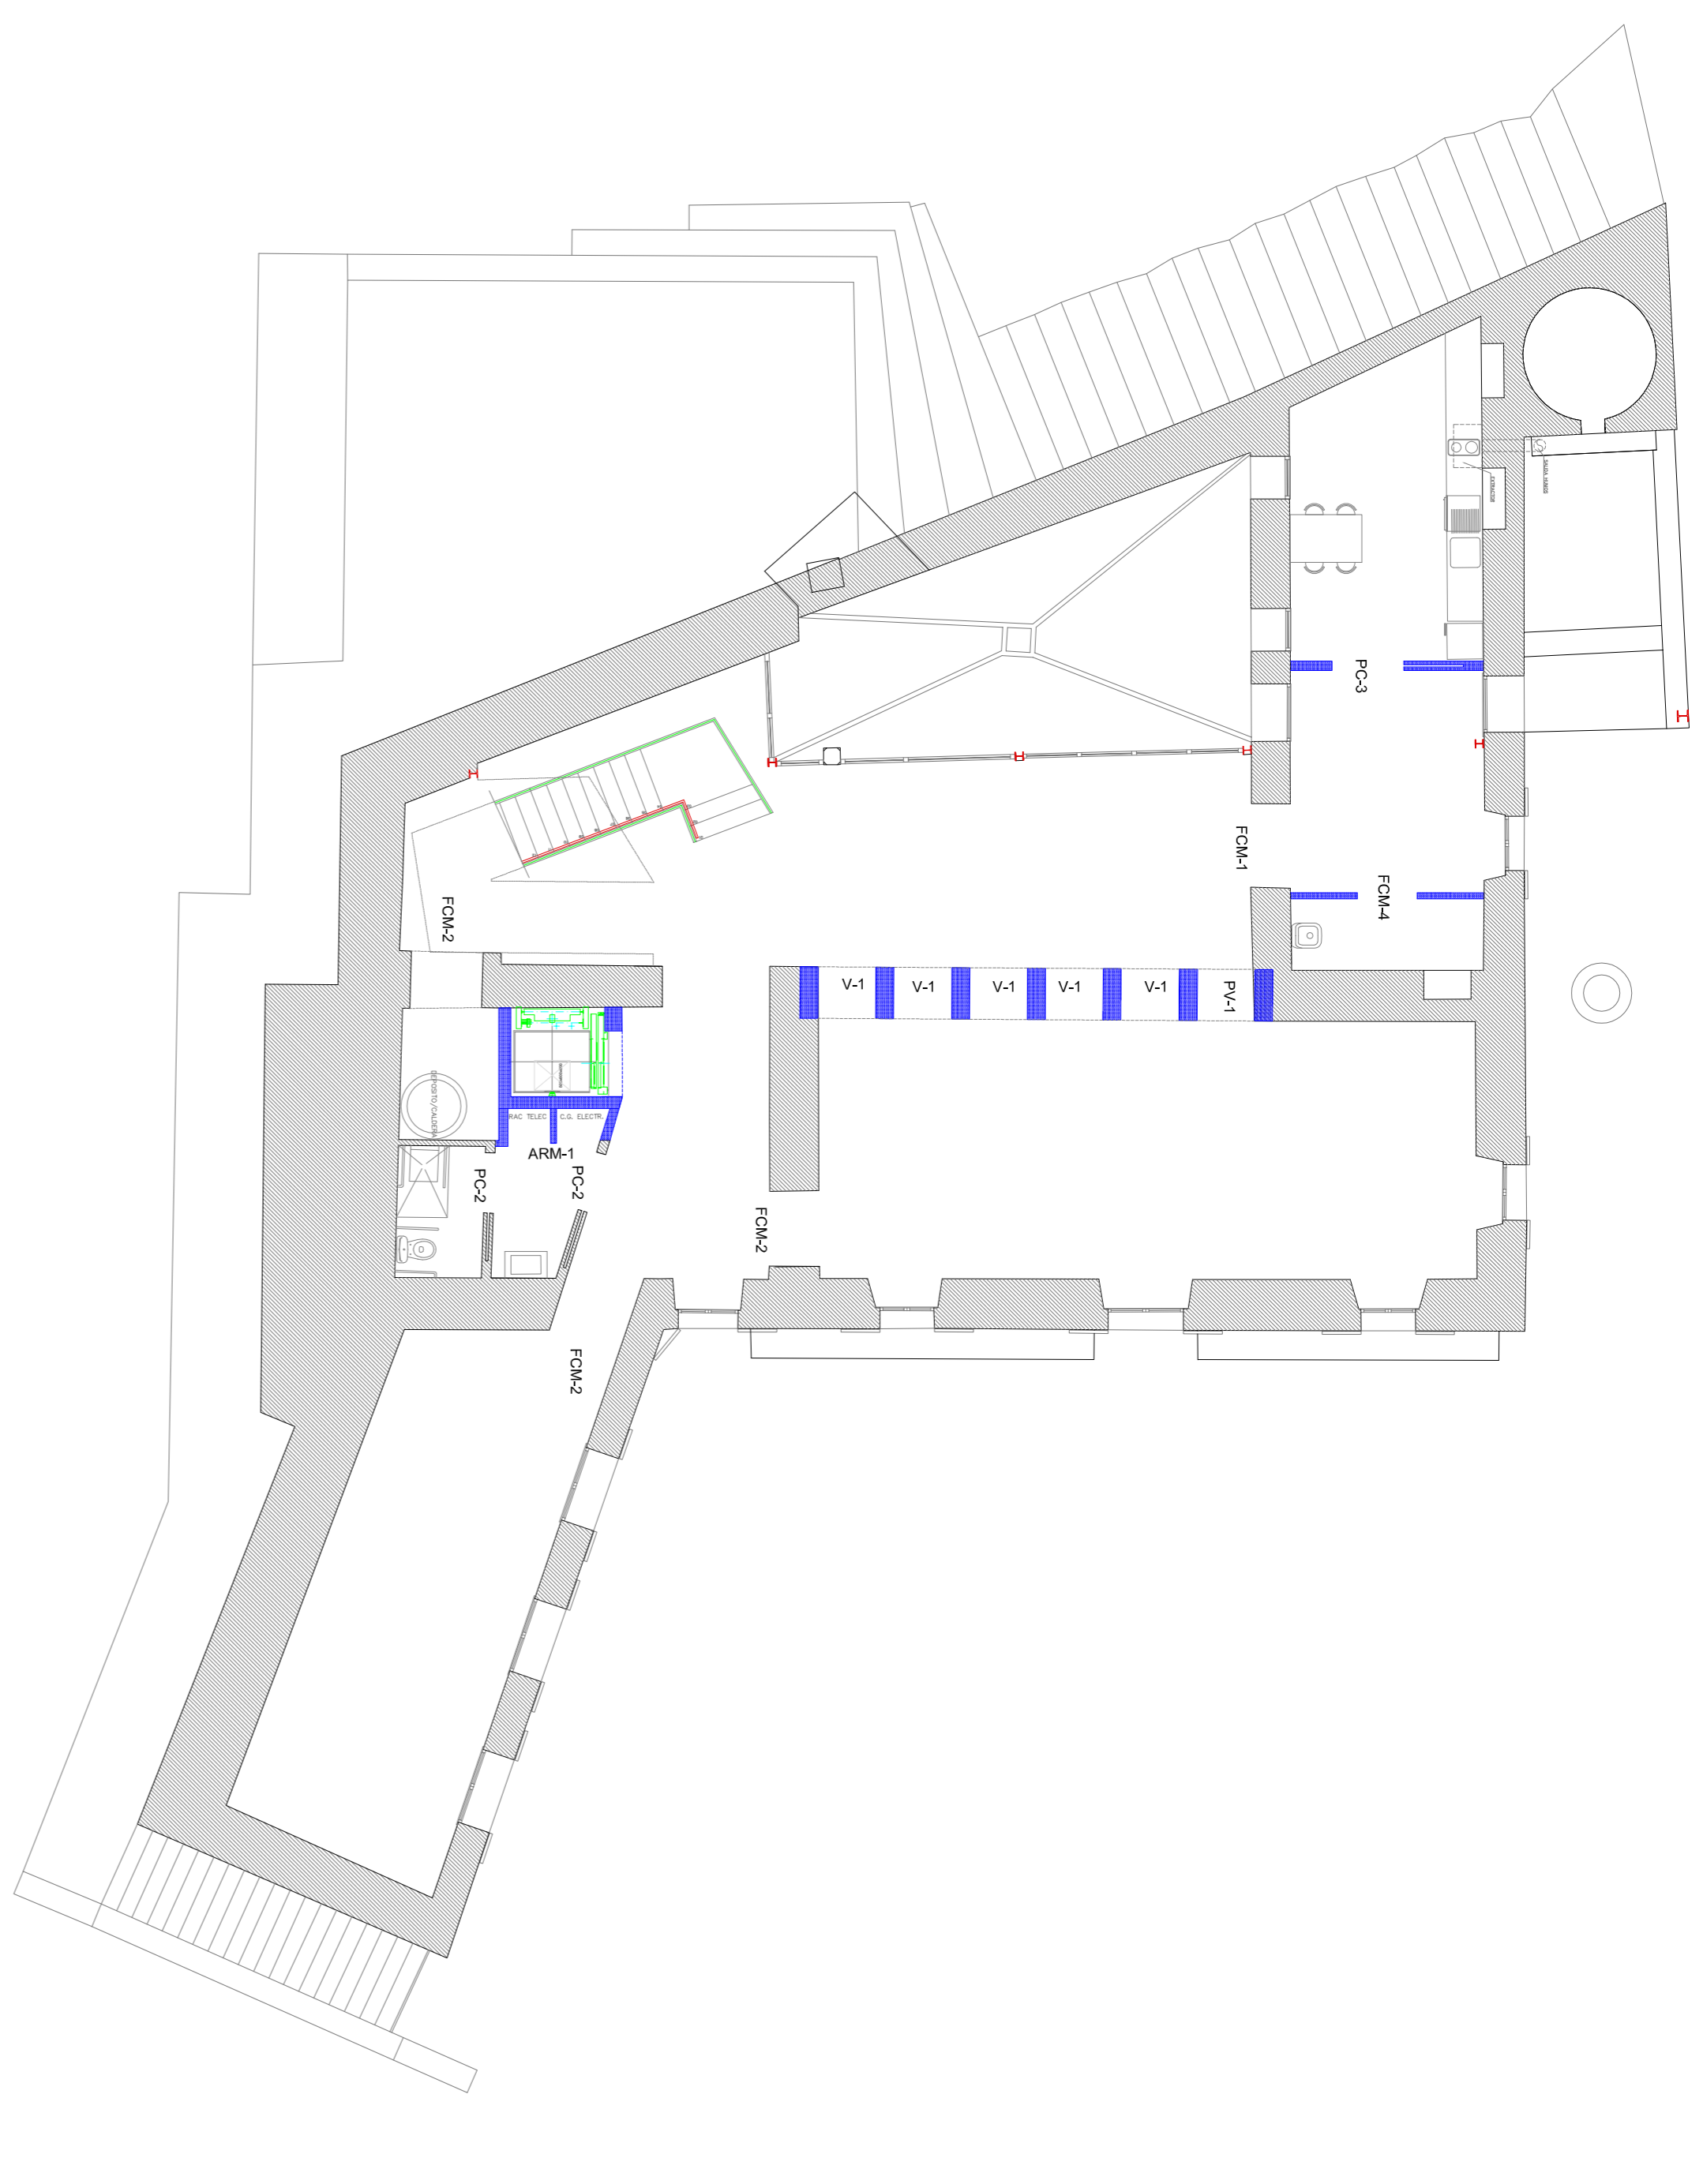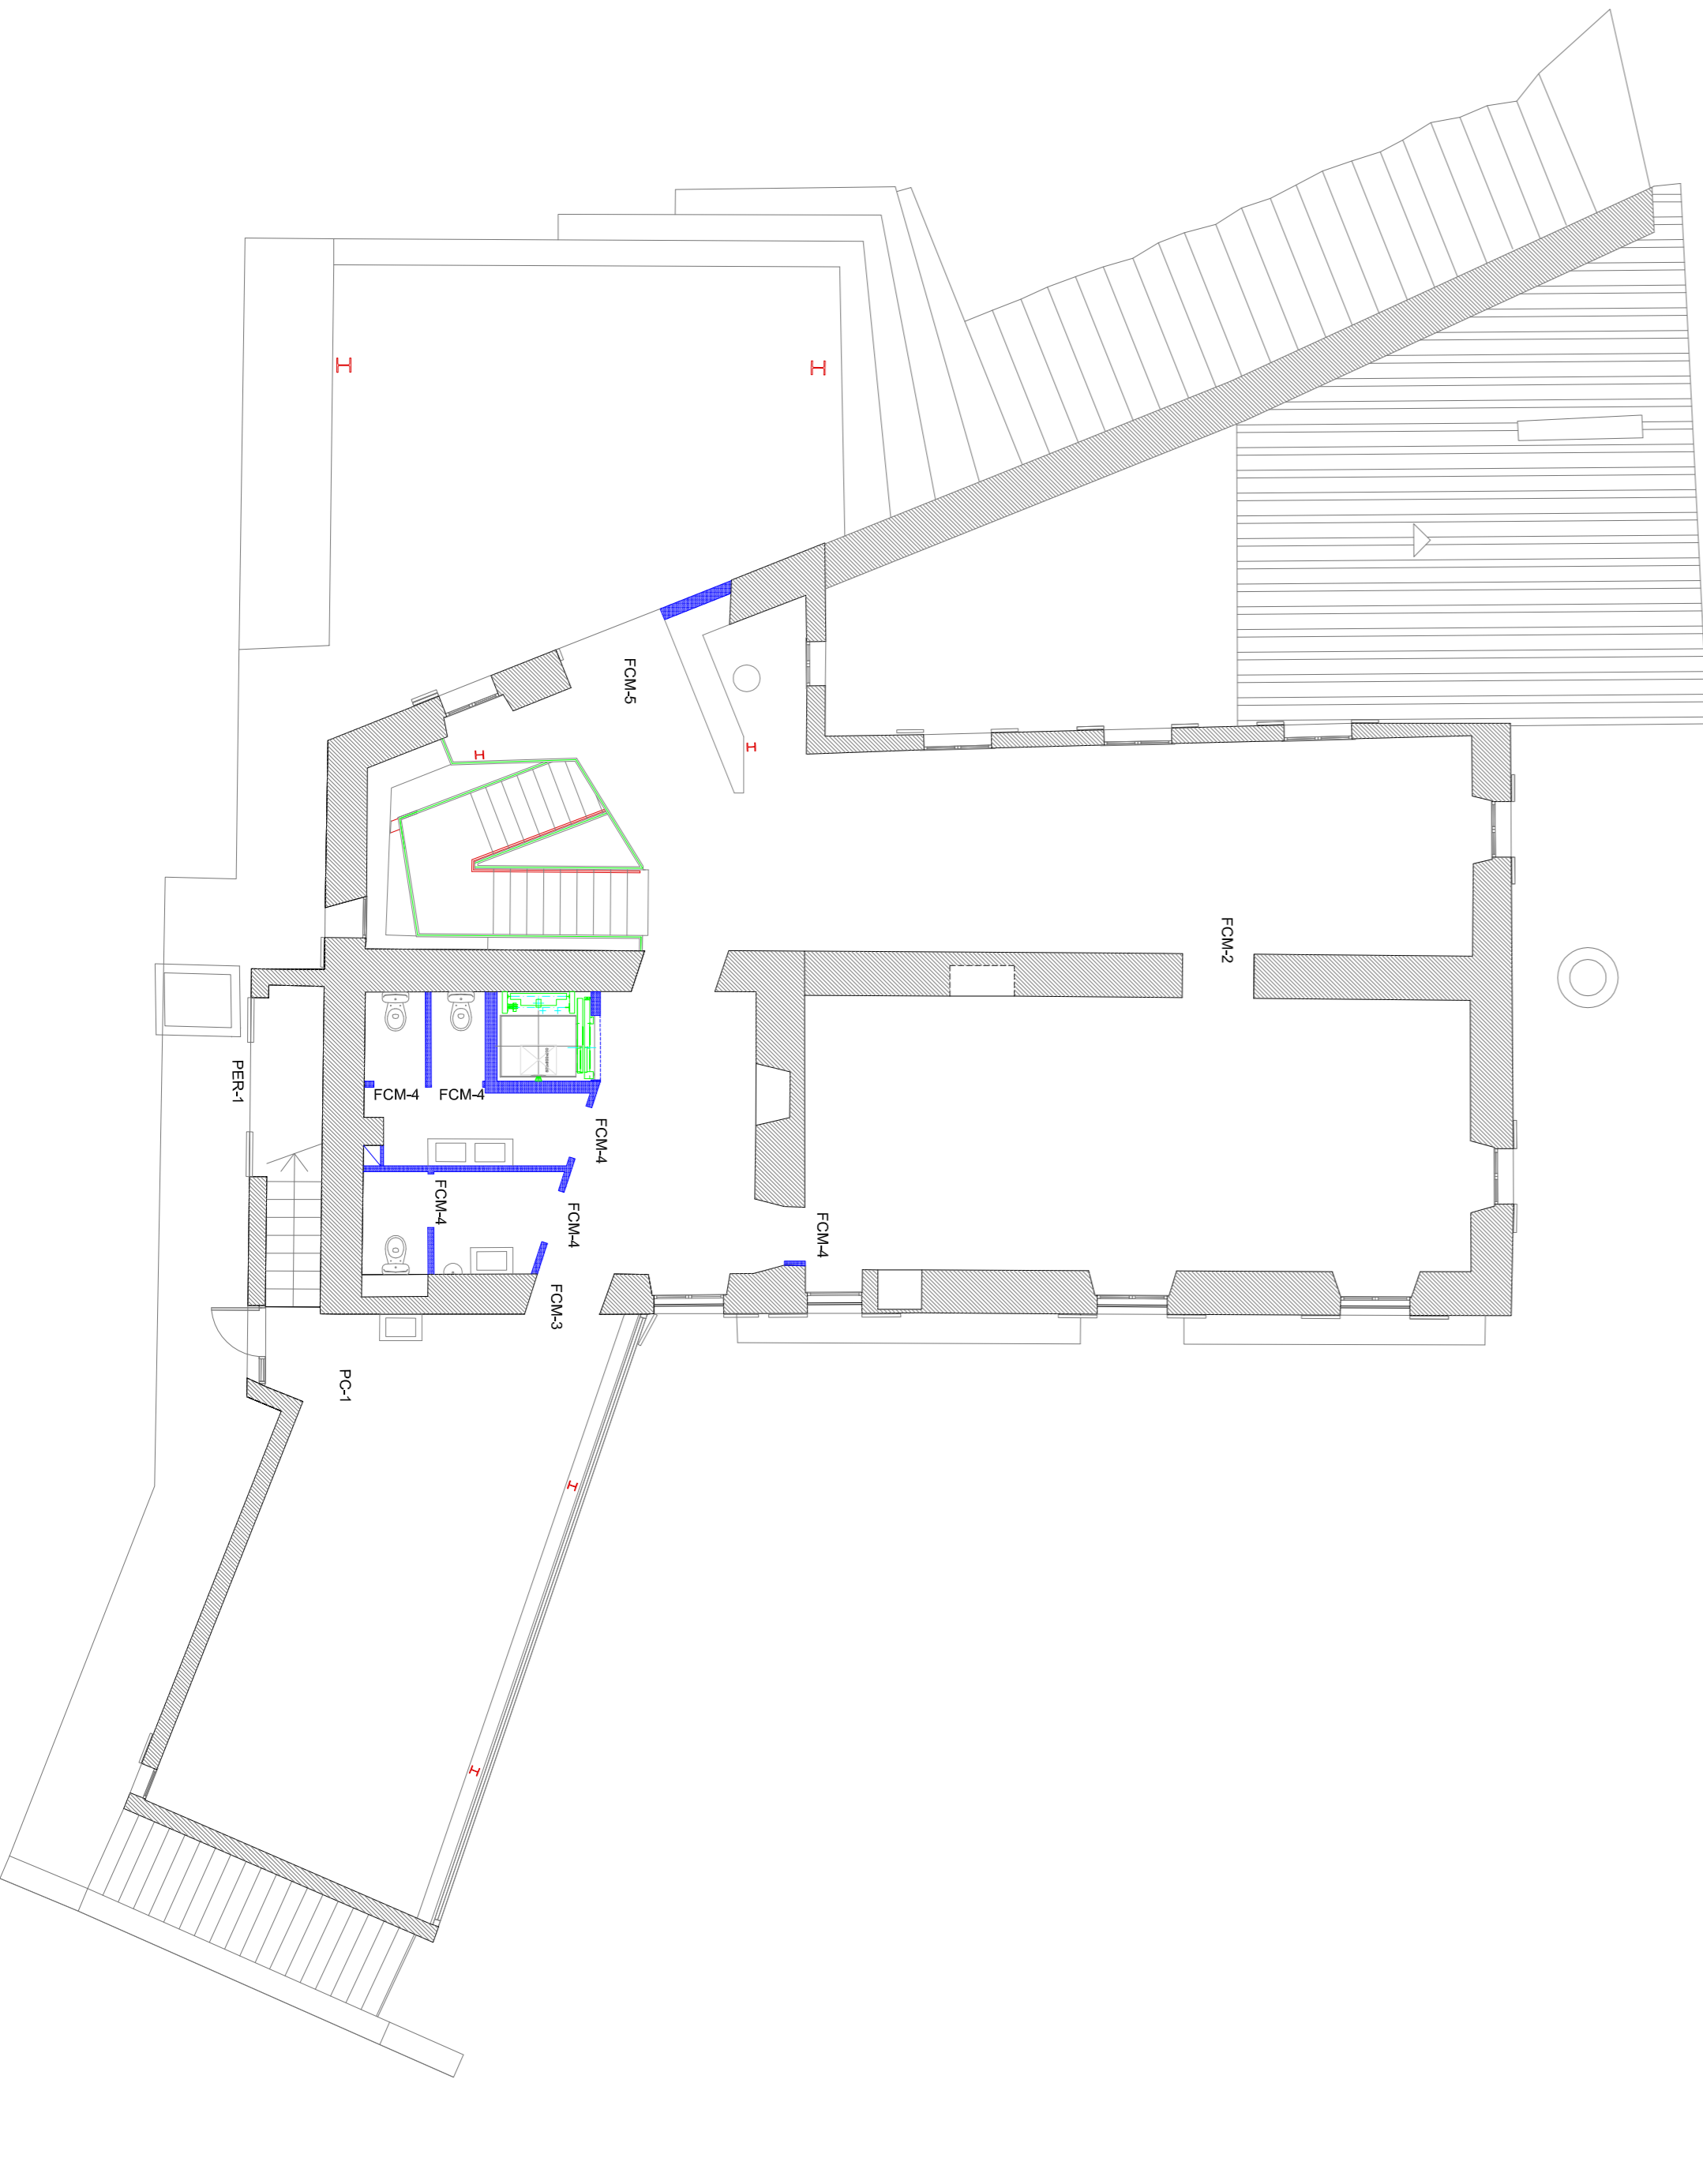

PUERTA 1 HOJA ABATIBLE EJE VERTICAL VIBRO LAMINAR
1 UNIDAD

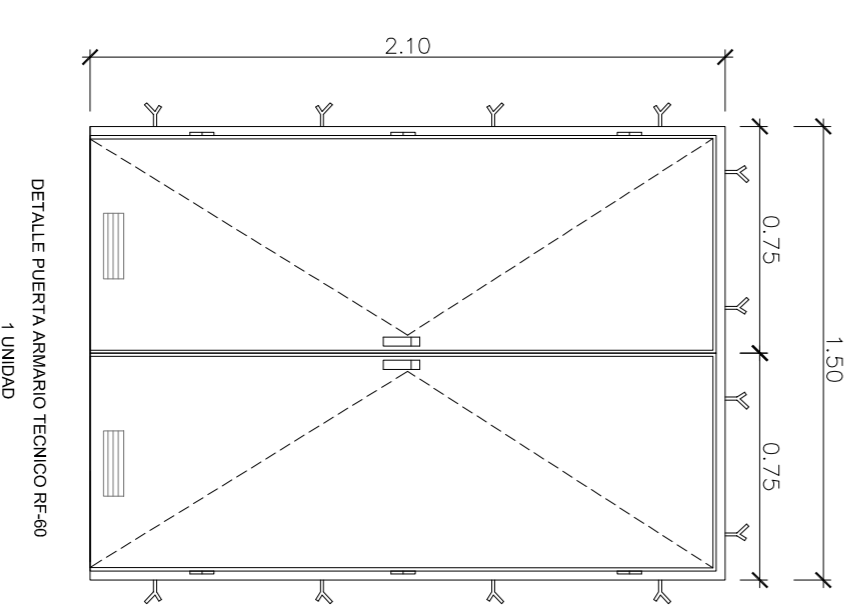

DETALLE PUERTA ARMARIO TECNICO PER-60
1 UNIDAD

LEYENDA CARPINTERIA	
PC-1	PUERTA CORREDERA (212X160)
PC-2	PUERTA CORREDERA (214X100)
PC-3	PUERTA CORREDERA (214X120)
PER-1	PERSIANAS MALLORQUINAS (240X300)
FCM-1	PUERTA PASO DOS HOJAS ABATIBLES Y UNA DE CRISTAL (210X140)
FCM-2	PUERTA PASO DOS HOJAS ABATIBLES Y UNA DE CRISTAL (196X122)
FCM-3	PUERTA PASO DOS HOJAS ABATIBLES Y UNA DE CRISTAL (250X126)
FCM-4	PUERTA PASO UNA HOJA ABATIBLE (214X94)
FCM-5	PUERTA EXTERIOR 2 HOJAS ABATIBLES Y UNA DE CRISTAL (240X190)
PV-1	PUERTA PASO 1 HOJA ABATIBLE DE CRISTAL (210X96)
ARM-1	PUERTAS DE ARMARIO DOS HOJAS ABATIBLES (210X170) RF60