


ESTADO ACTUAL
ANTIGUO PARQUE DE BOMBEROS

EA-01
FORMATO A1 - 1:100
FORMATO A3 - 1:200

ACTUACIONES PREVIAS

- 01.-  Cambio de sentido de puertas.
- 02.-  Nuevos huecos en fachada.
- 03.-  Carpinterías en nuevos huecos.
- 04.-  Sustituir sentido de aperturas en puertas.
- 05.-  Nueva rampa de acceso.

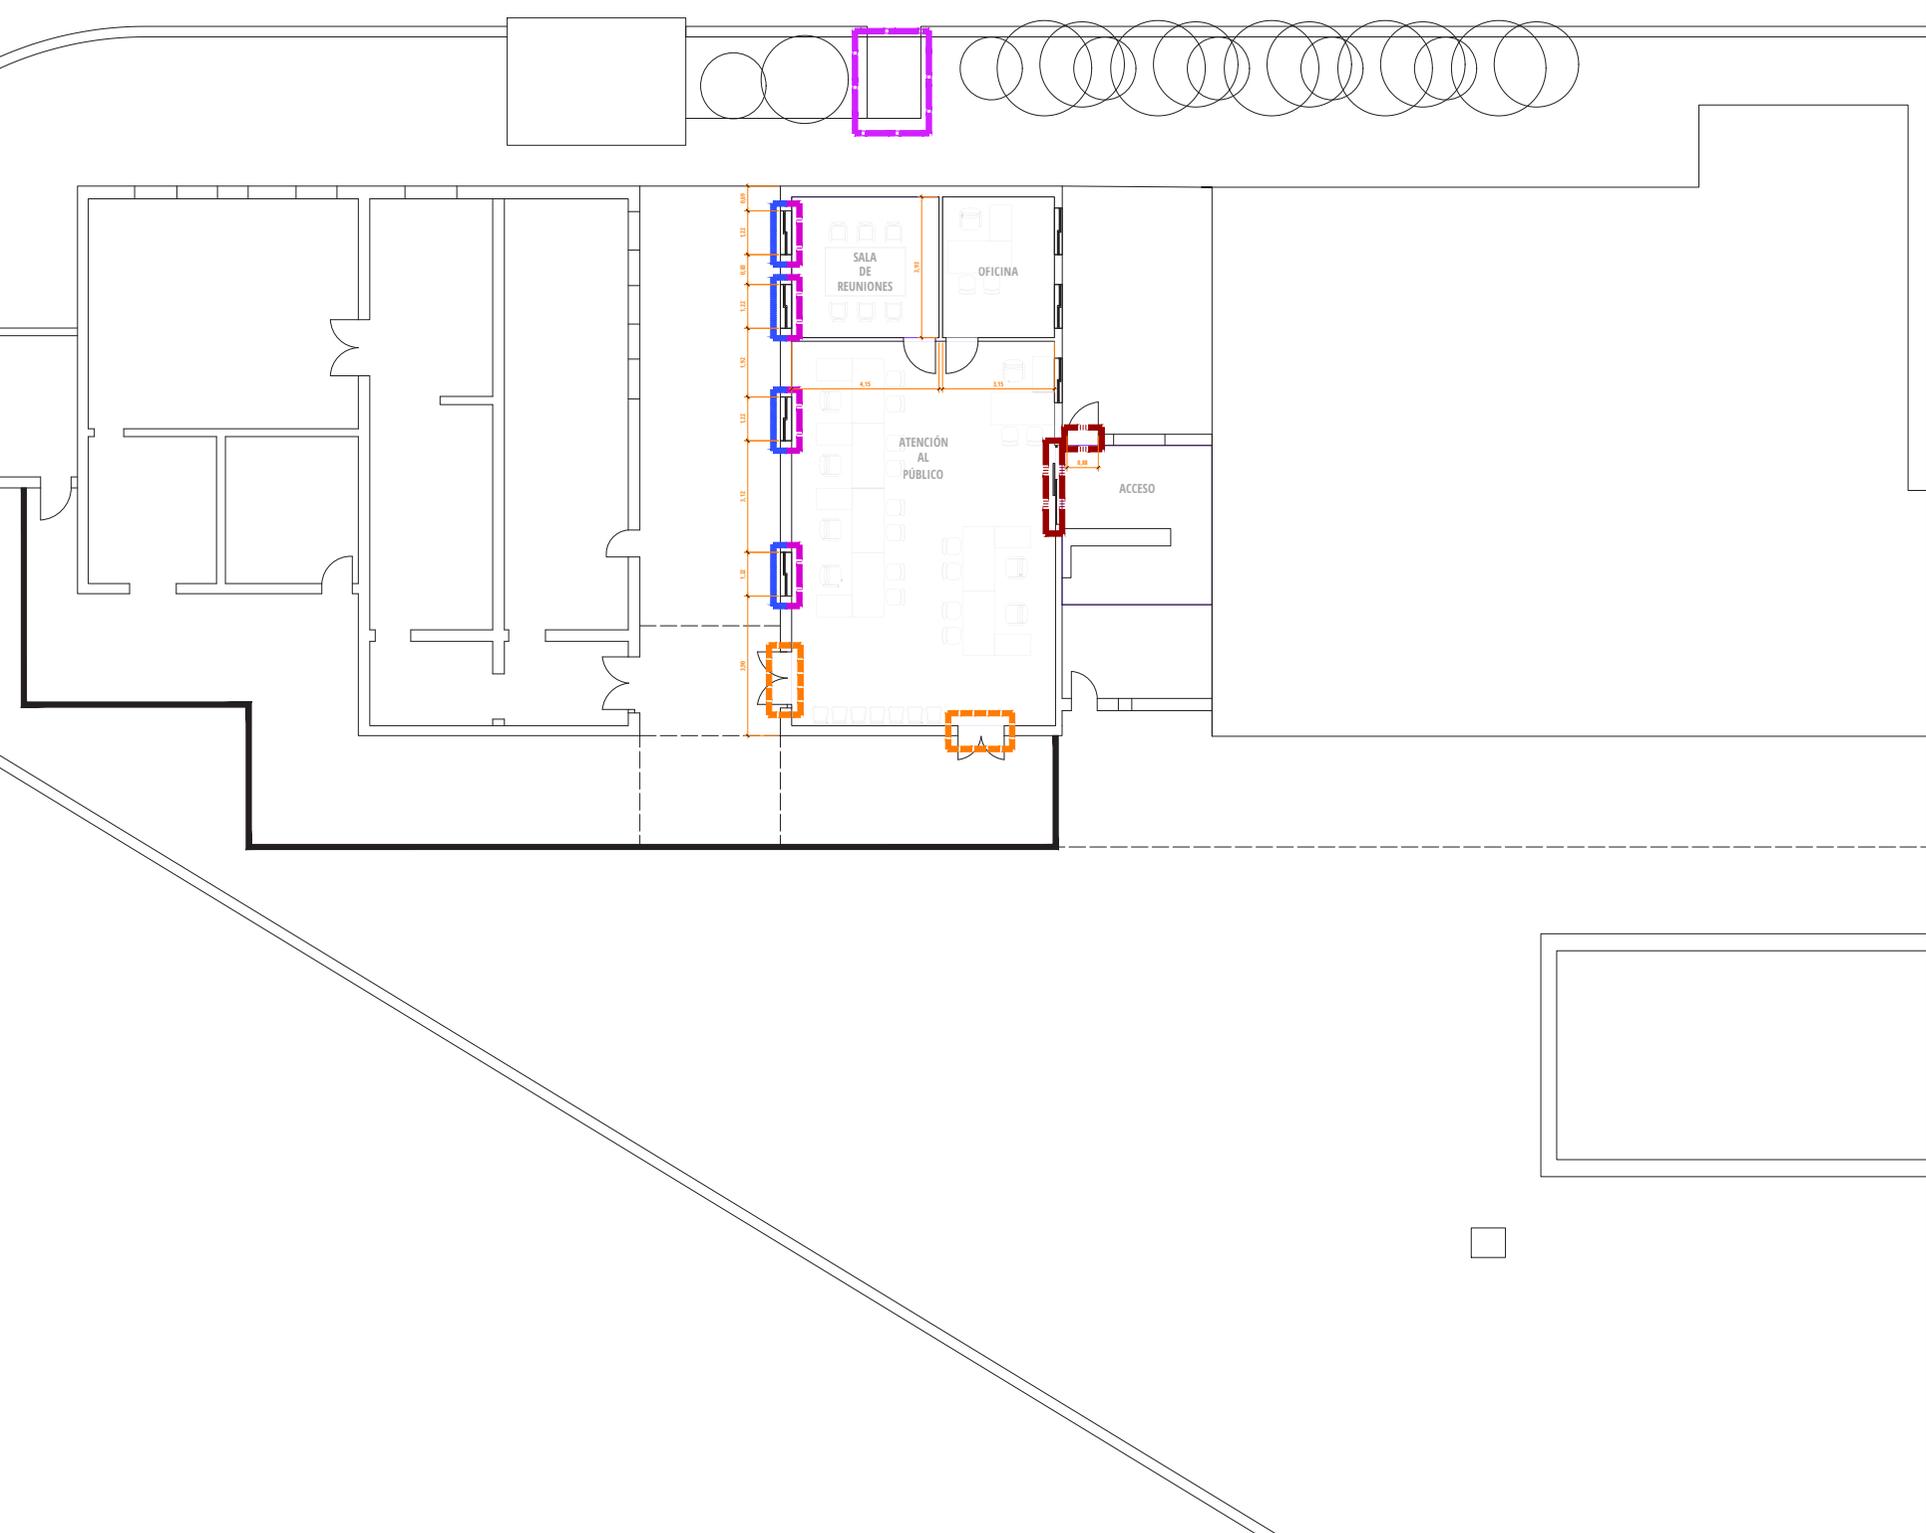

LITE LBC-CEMOSA
Polígono Industrial Ses Velles, Parcel·la 36
07110 Banyalú - Mallorca
www.cemosa.es



EXPEDIENTE: 0/2205189

MEMORIA DE: **MODIFICACIÓN DOC. TEC. PARA LA HABILITACIÓN DEL LOCAL COMO NUEVA OAC DE SON CASTELLÓ**

SITUACIÓN: C/ GREMI PICAPEDRERS, 1, 07009, PALMA

TÍTULO PLANO: AMPLIACIÓN ACTUACIONES ANTIGUO PARQUE DE BOMBEROS

PLANO Nº: **EA-02**

ESCALA: FORMATO A1 - 1:75
FORMATO A3 - 1:150

FECHA: MARZO 2024

La Técnica Redactora: Dña. María Henar Santos Cernieño Arquitecta técnica

Delineante de proyecto: D. Morgan Luzziaraga Rojas Técnico en delineación

La propietat: Ajuntament de Palma

