



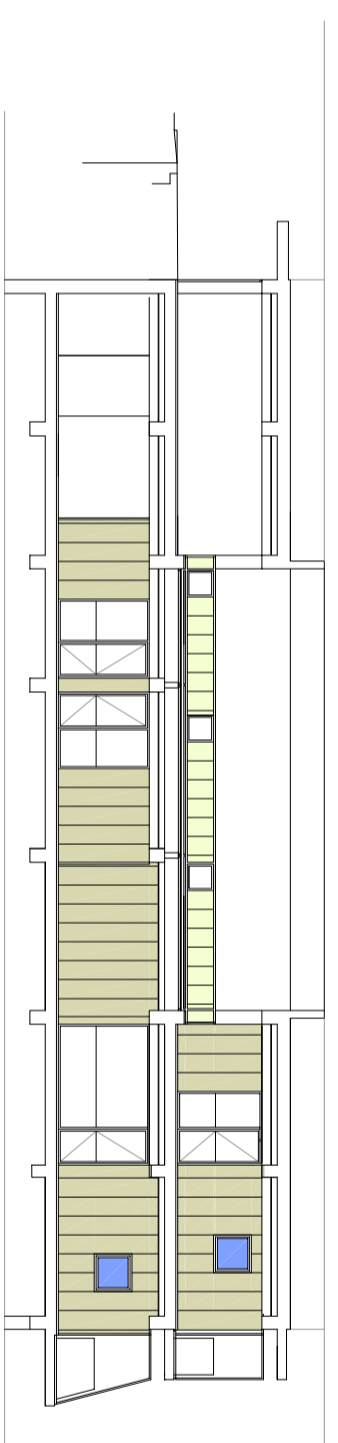

SECCIÓ 1-1



SECCIÓ 5-5

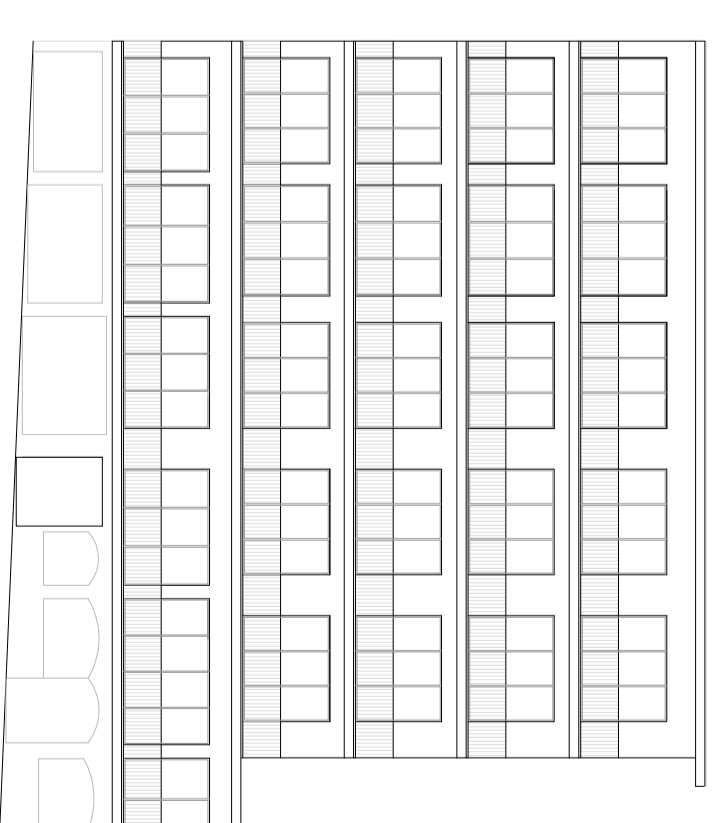

ALÇAT ACTUAL JOAN MIRÓ 1/200