




PLANTA BAJA

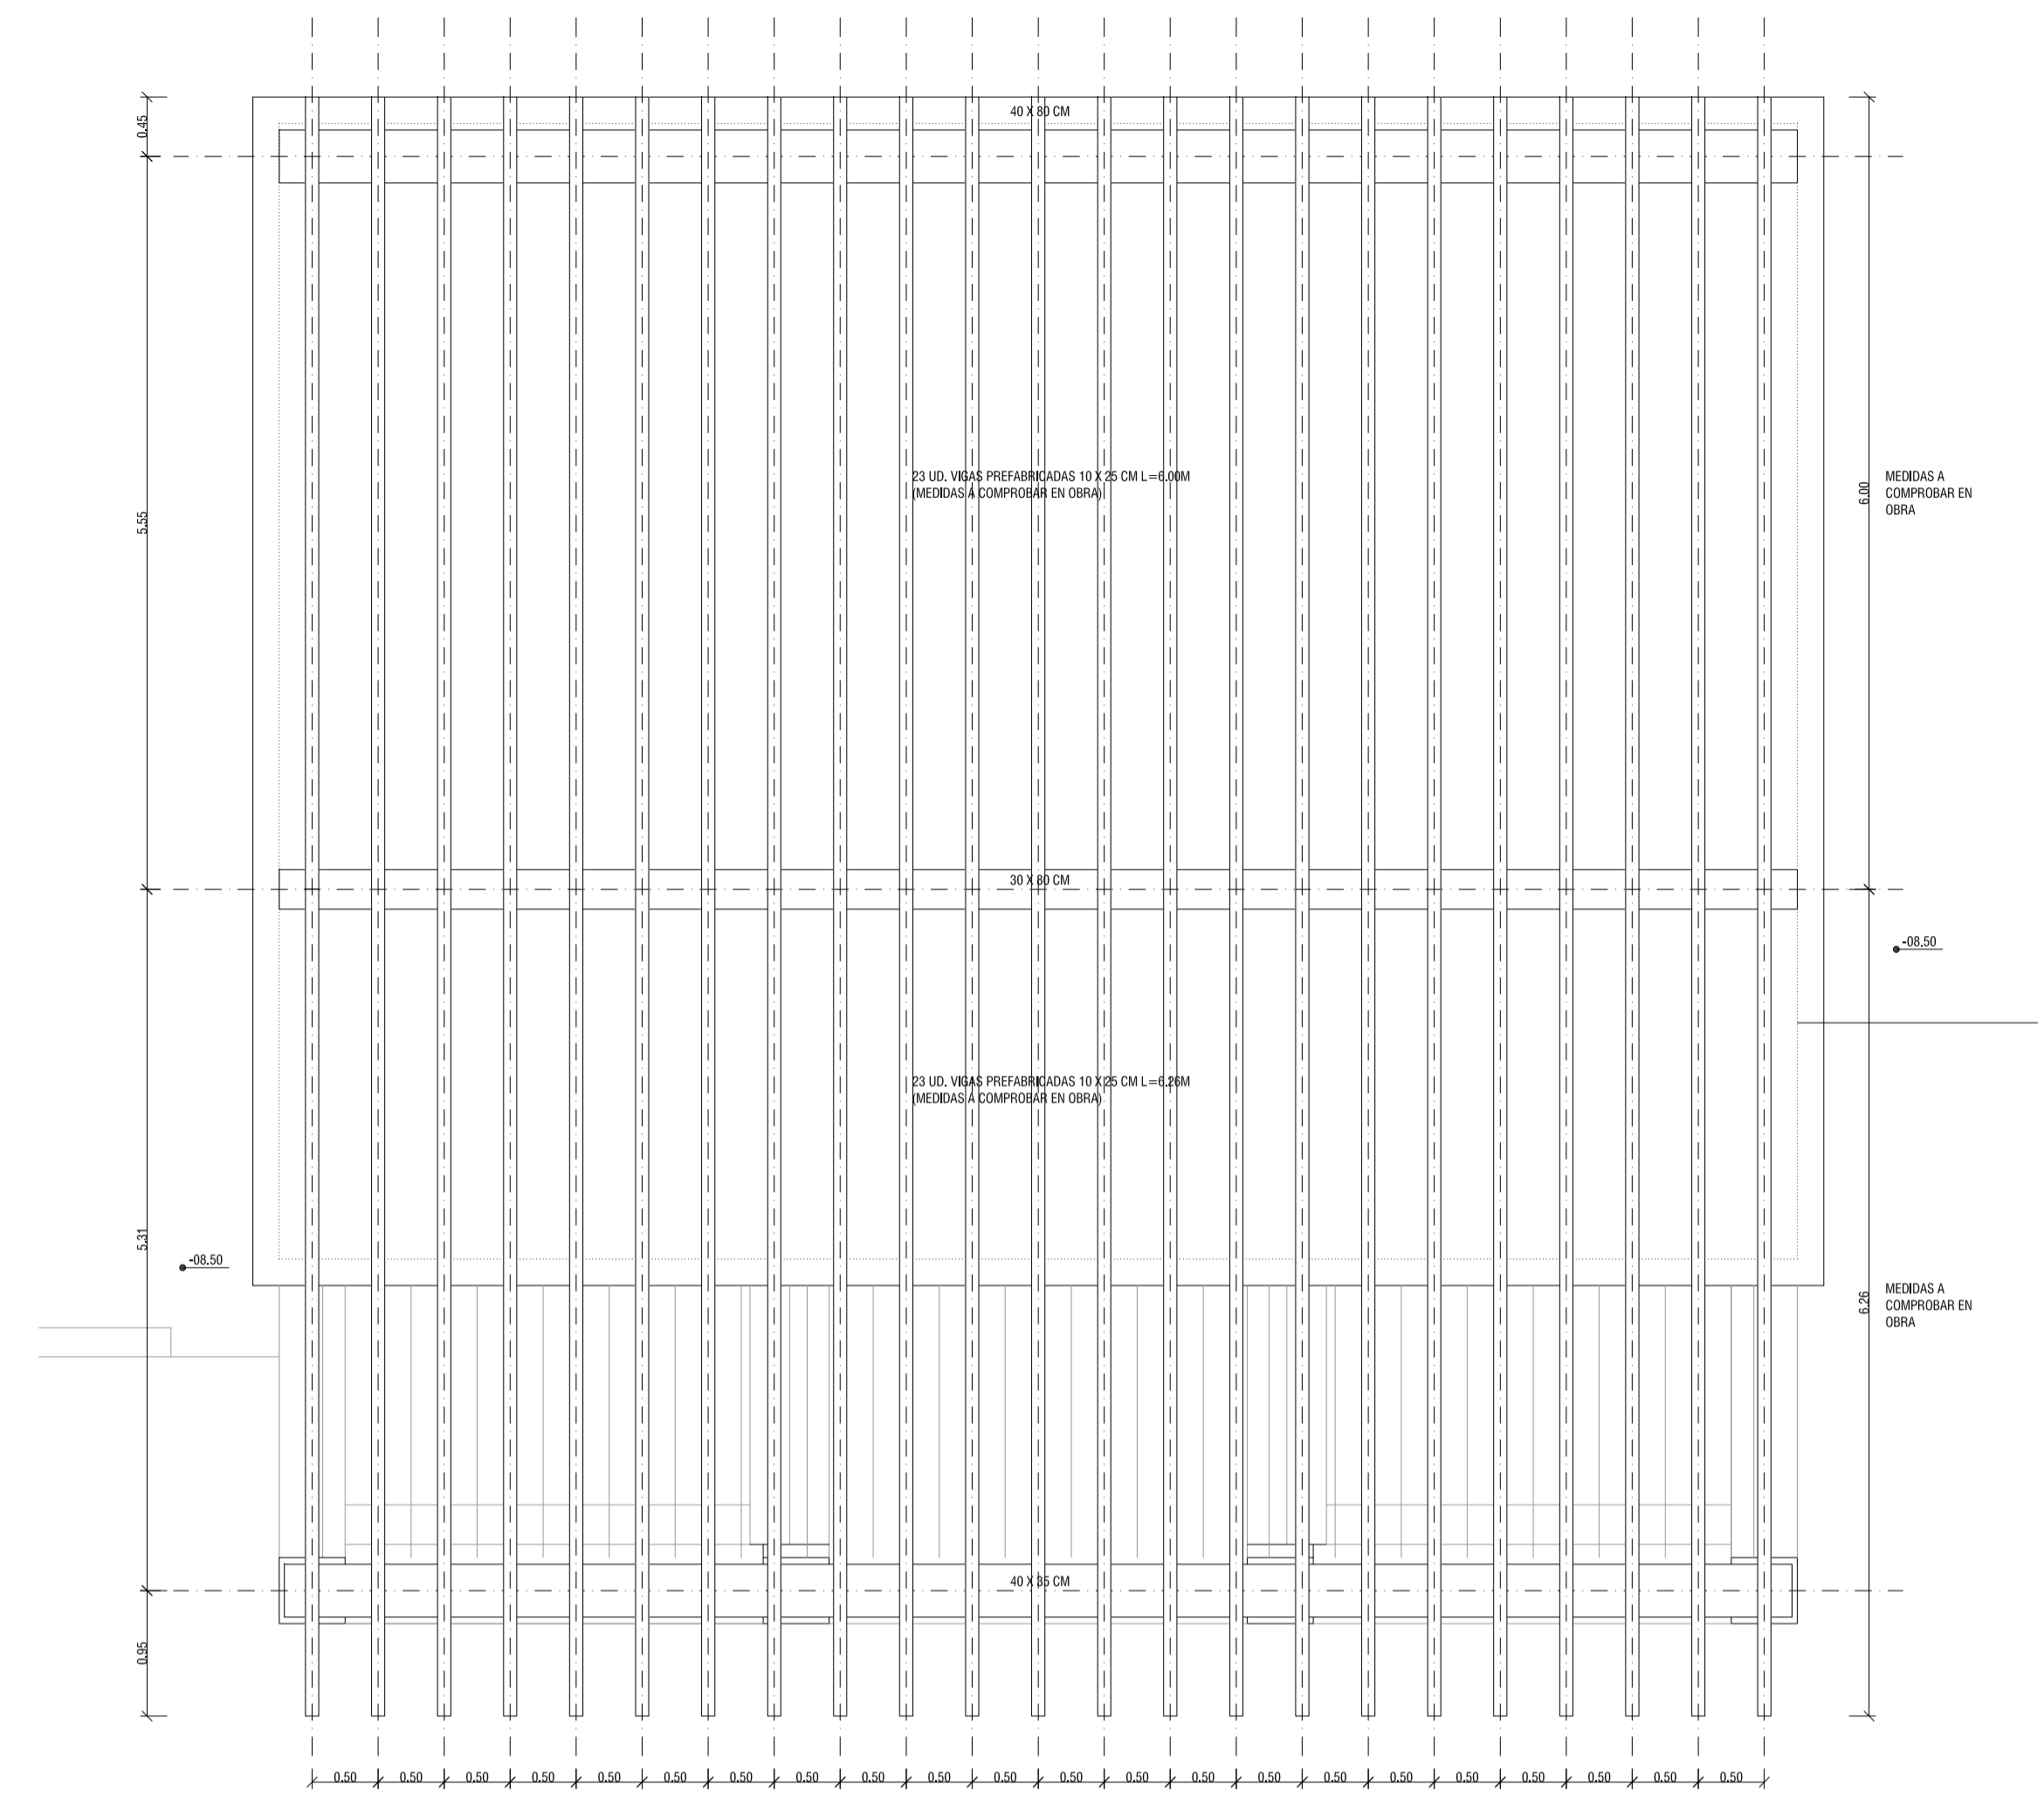

PLANTA CUBIERTA

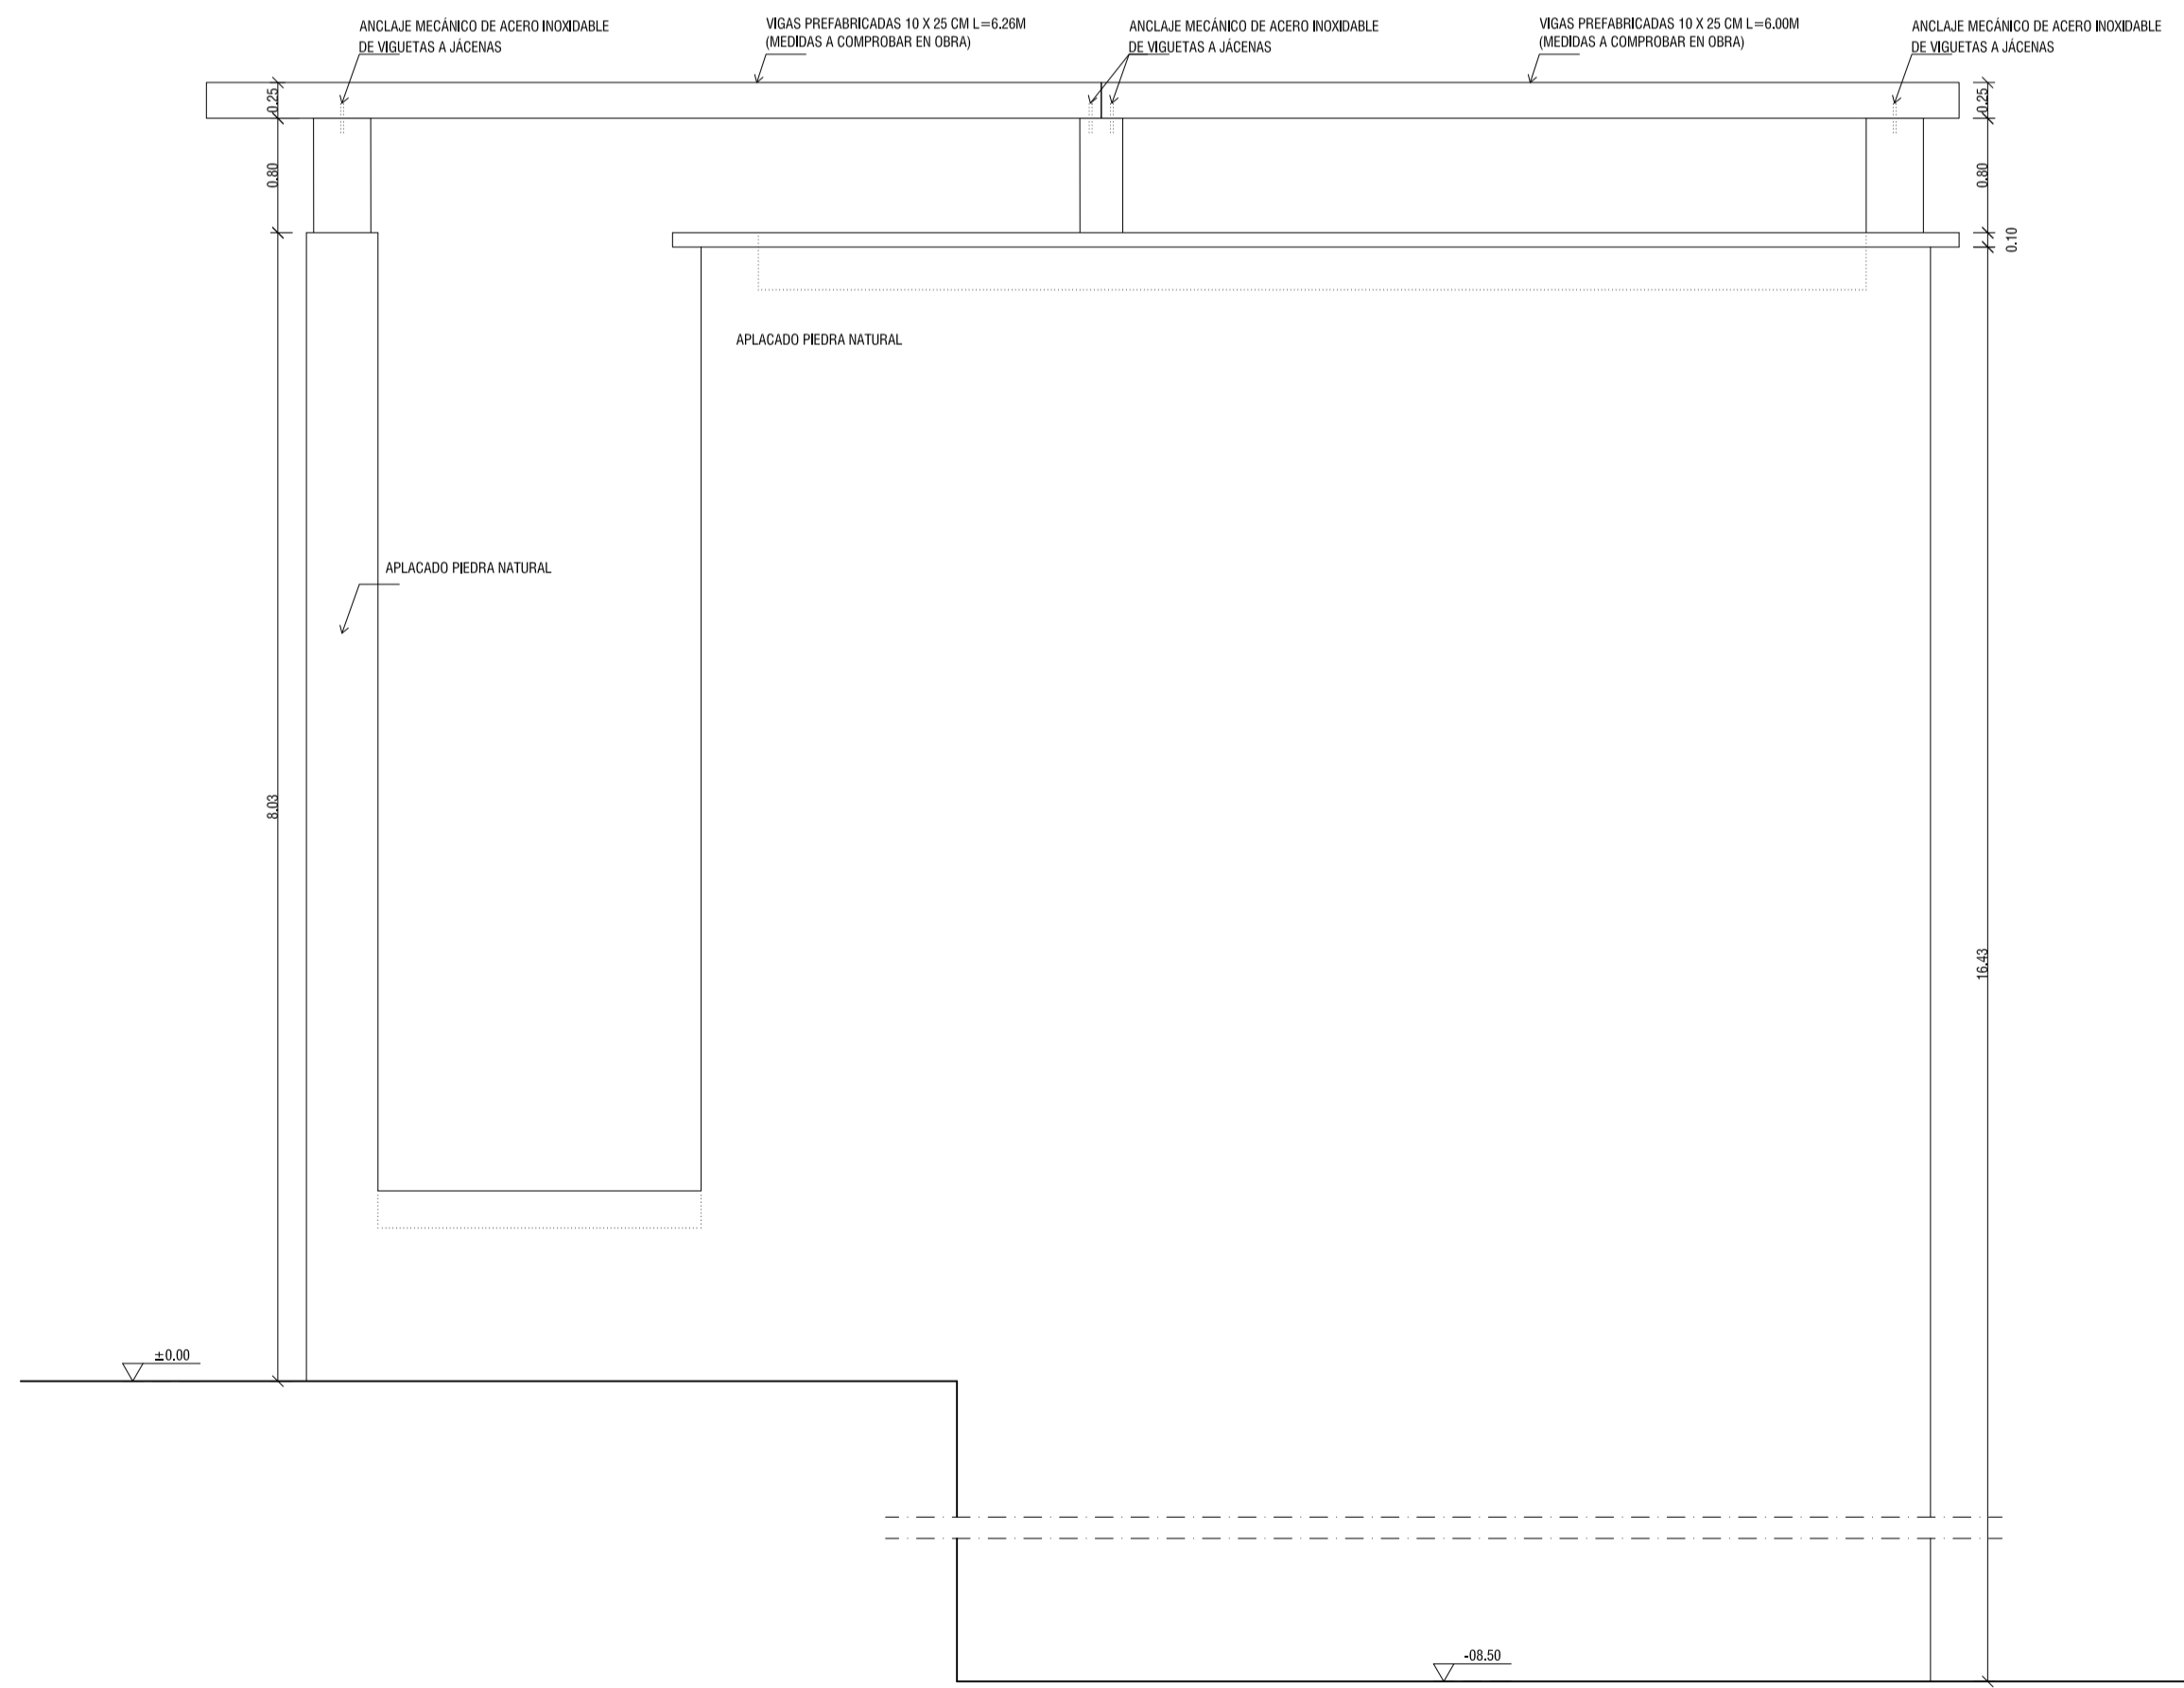

ALZADO LATERAL

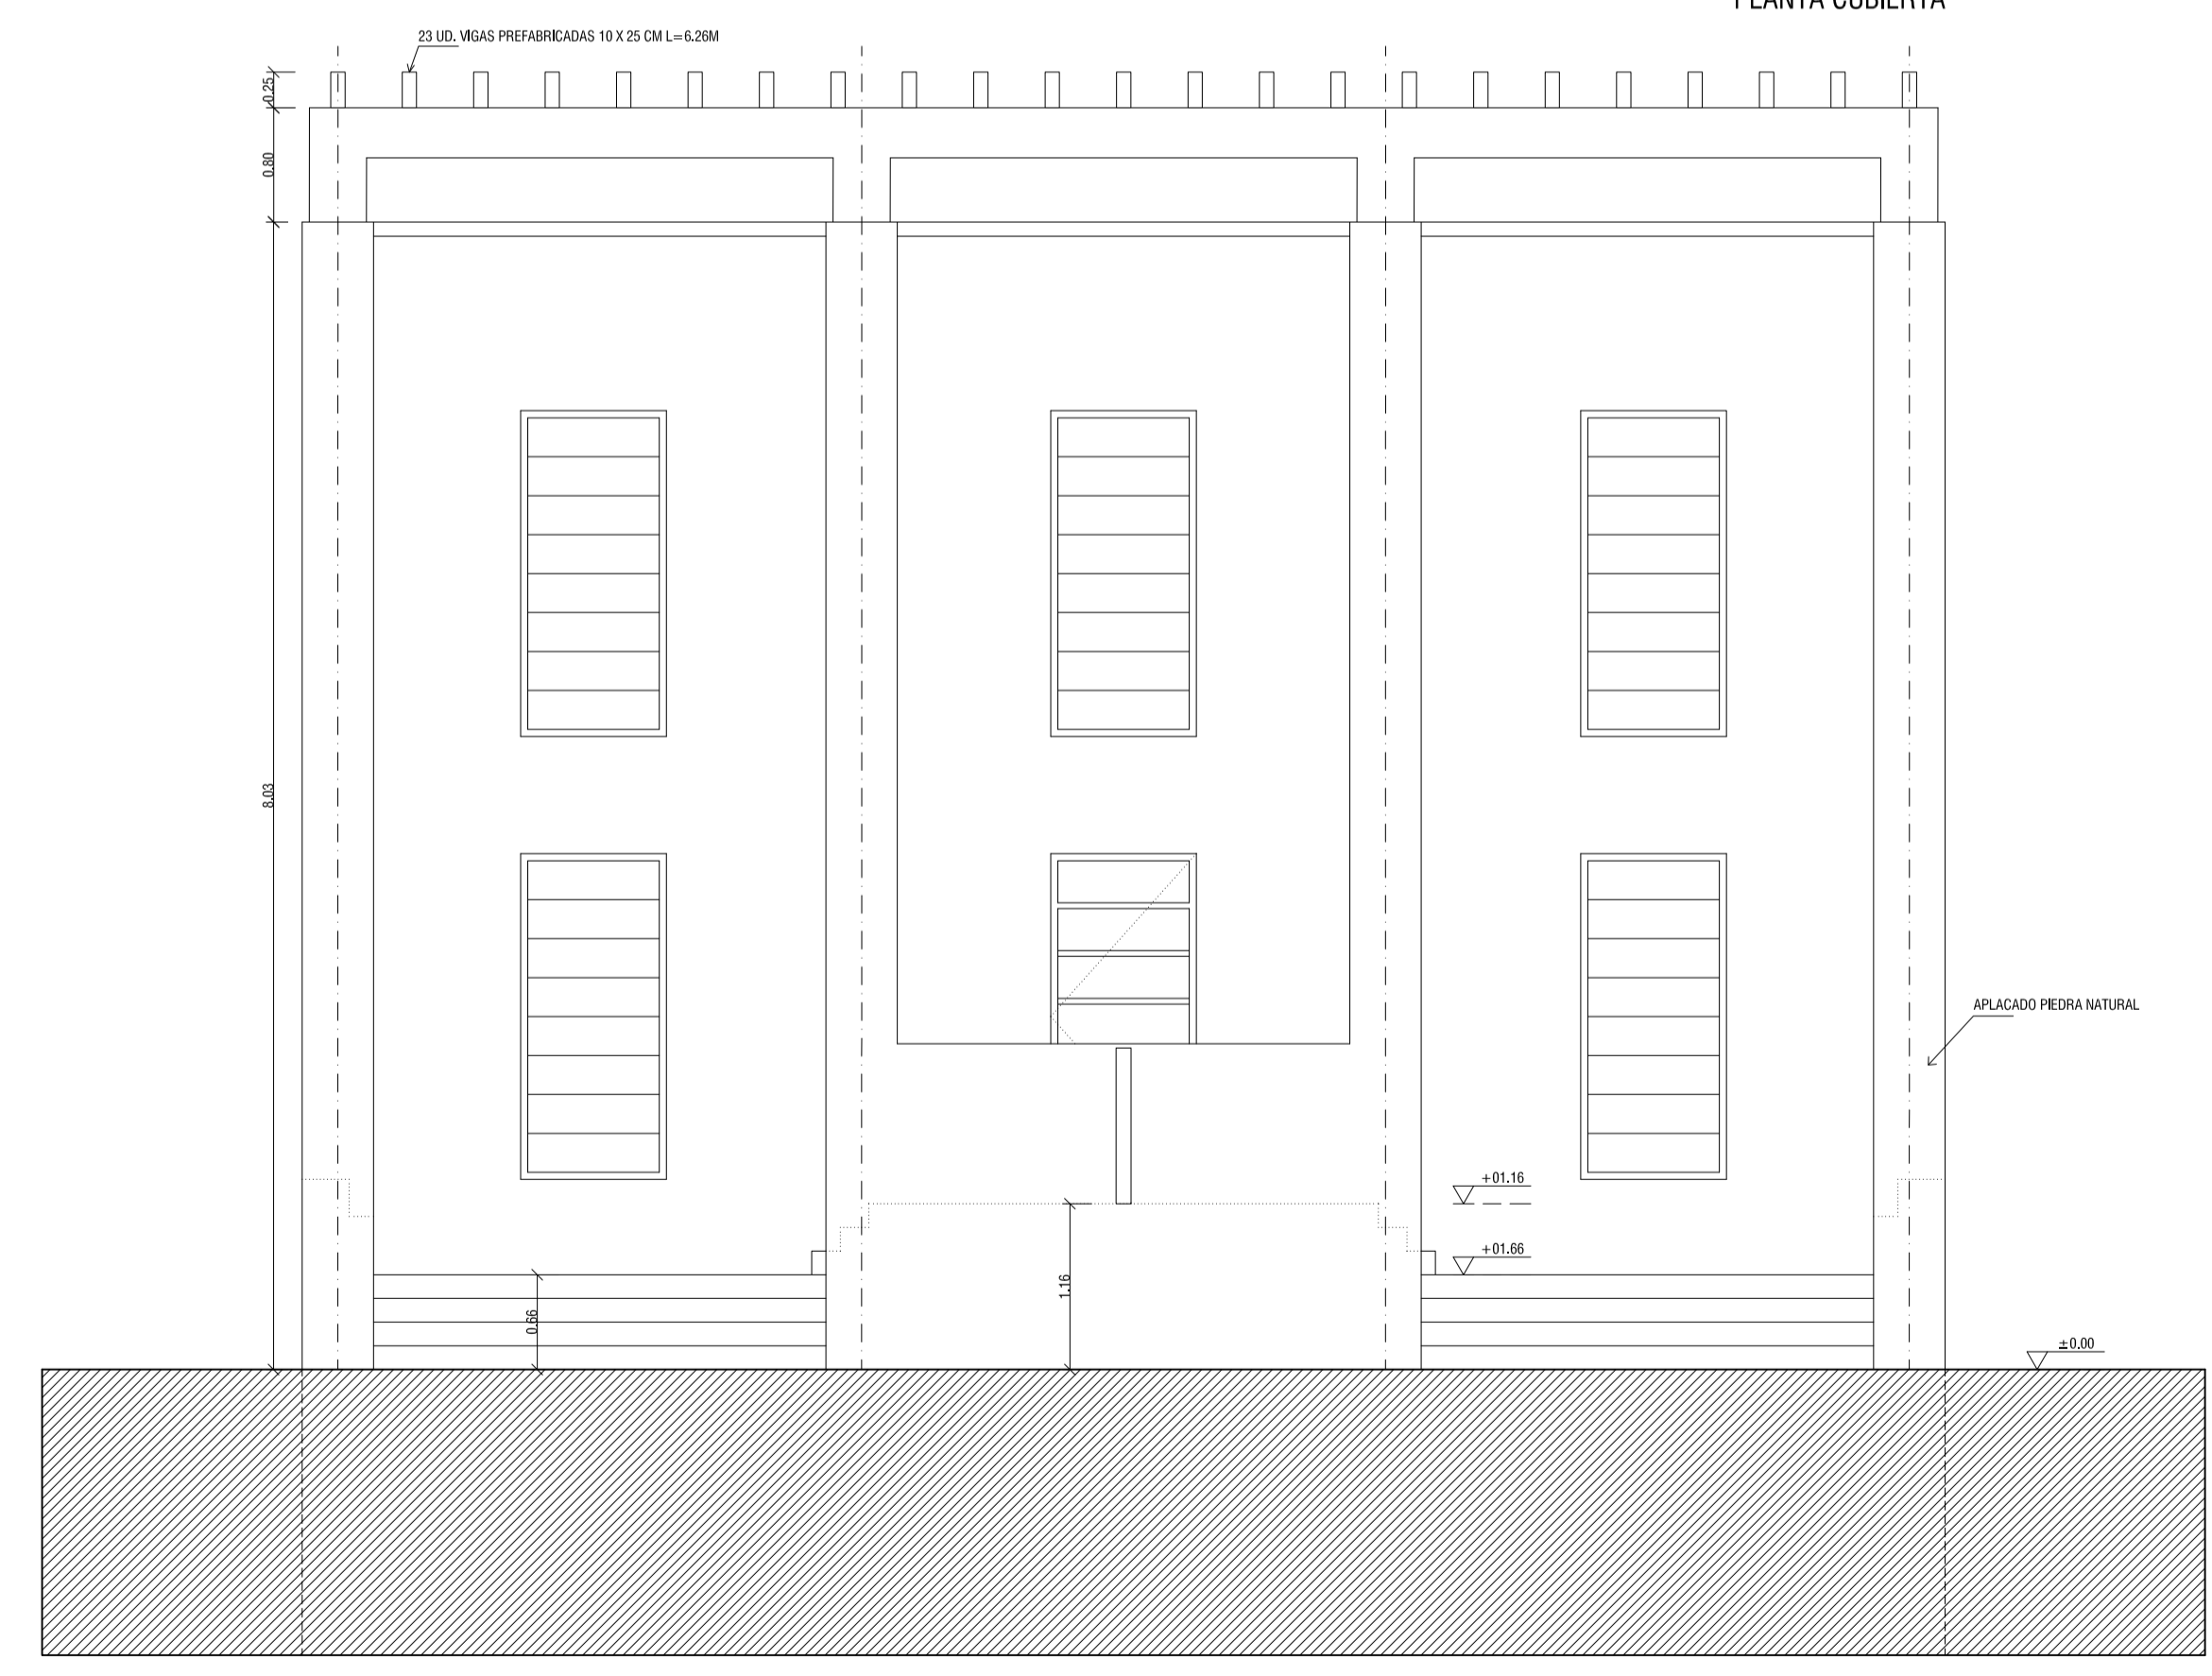


ALZADO PRINCIPAL

PLANTAS. FACHADAS. ESTRUCTURA

1/50

Diciembre 2018

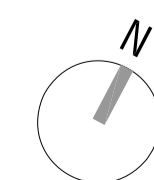

GRL01

Arantxa Pardo Rodríguez-Gachis

Arantxa Pardo Rodríguez-Gachis

Edificio Sant Cristófol (sector 3) Cementerio Municipal, Camí de Sant Cristófol, 17011 T.M. PALMA

PROYECTO BASICO Y DE EJECUCIÓN DE REPARACIÓN DE PORCHE DECORATIVO

