



SITUACIÓN
E: 1/2000





PLANO CATASTRAL
E: 1/2000

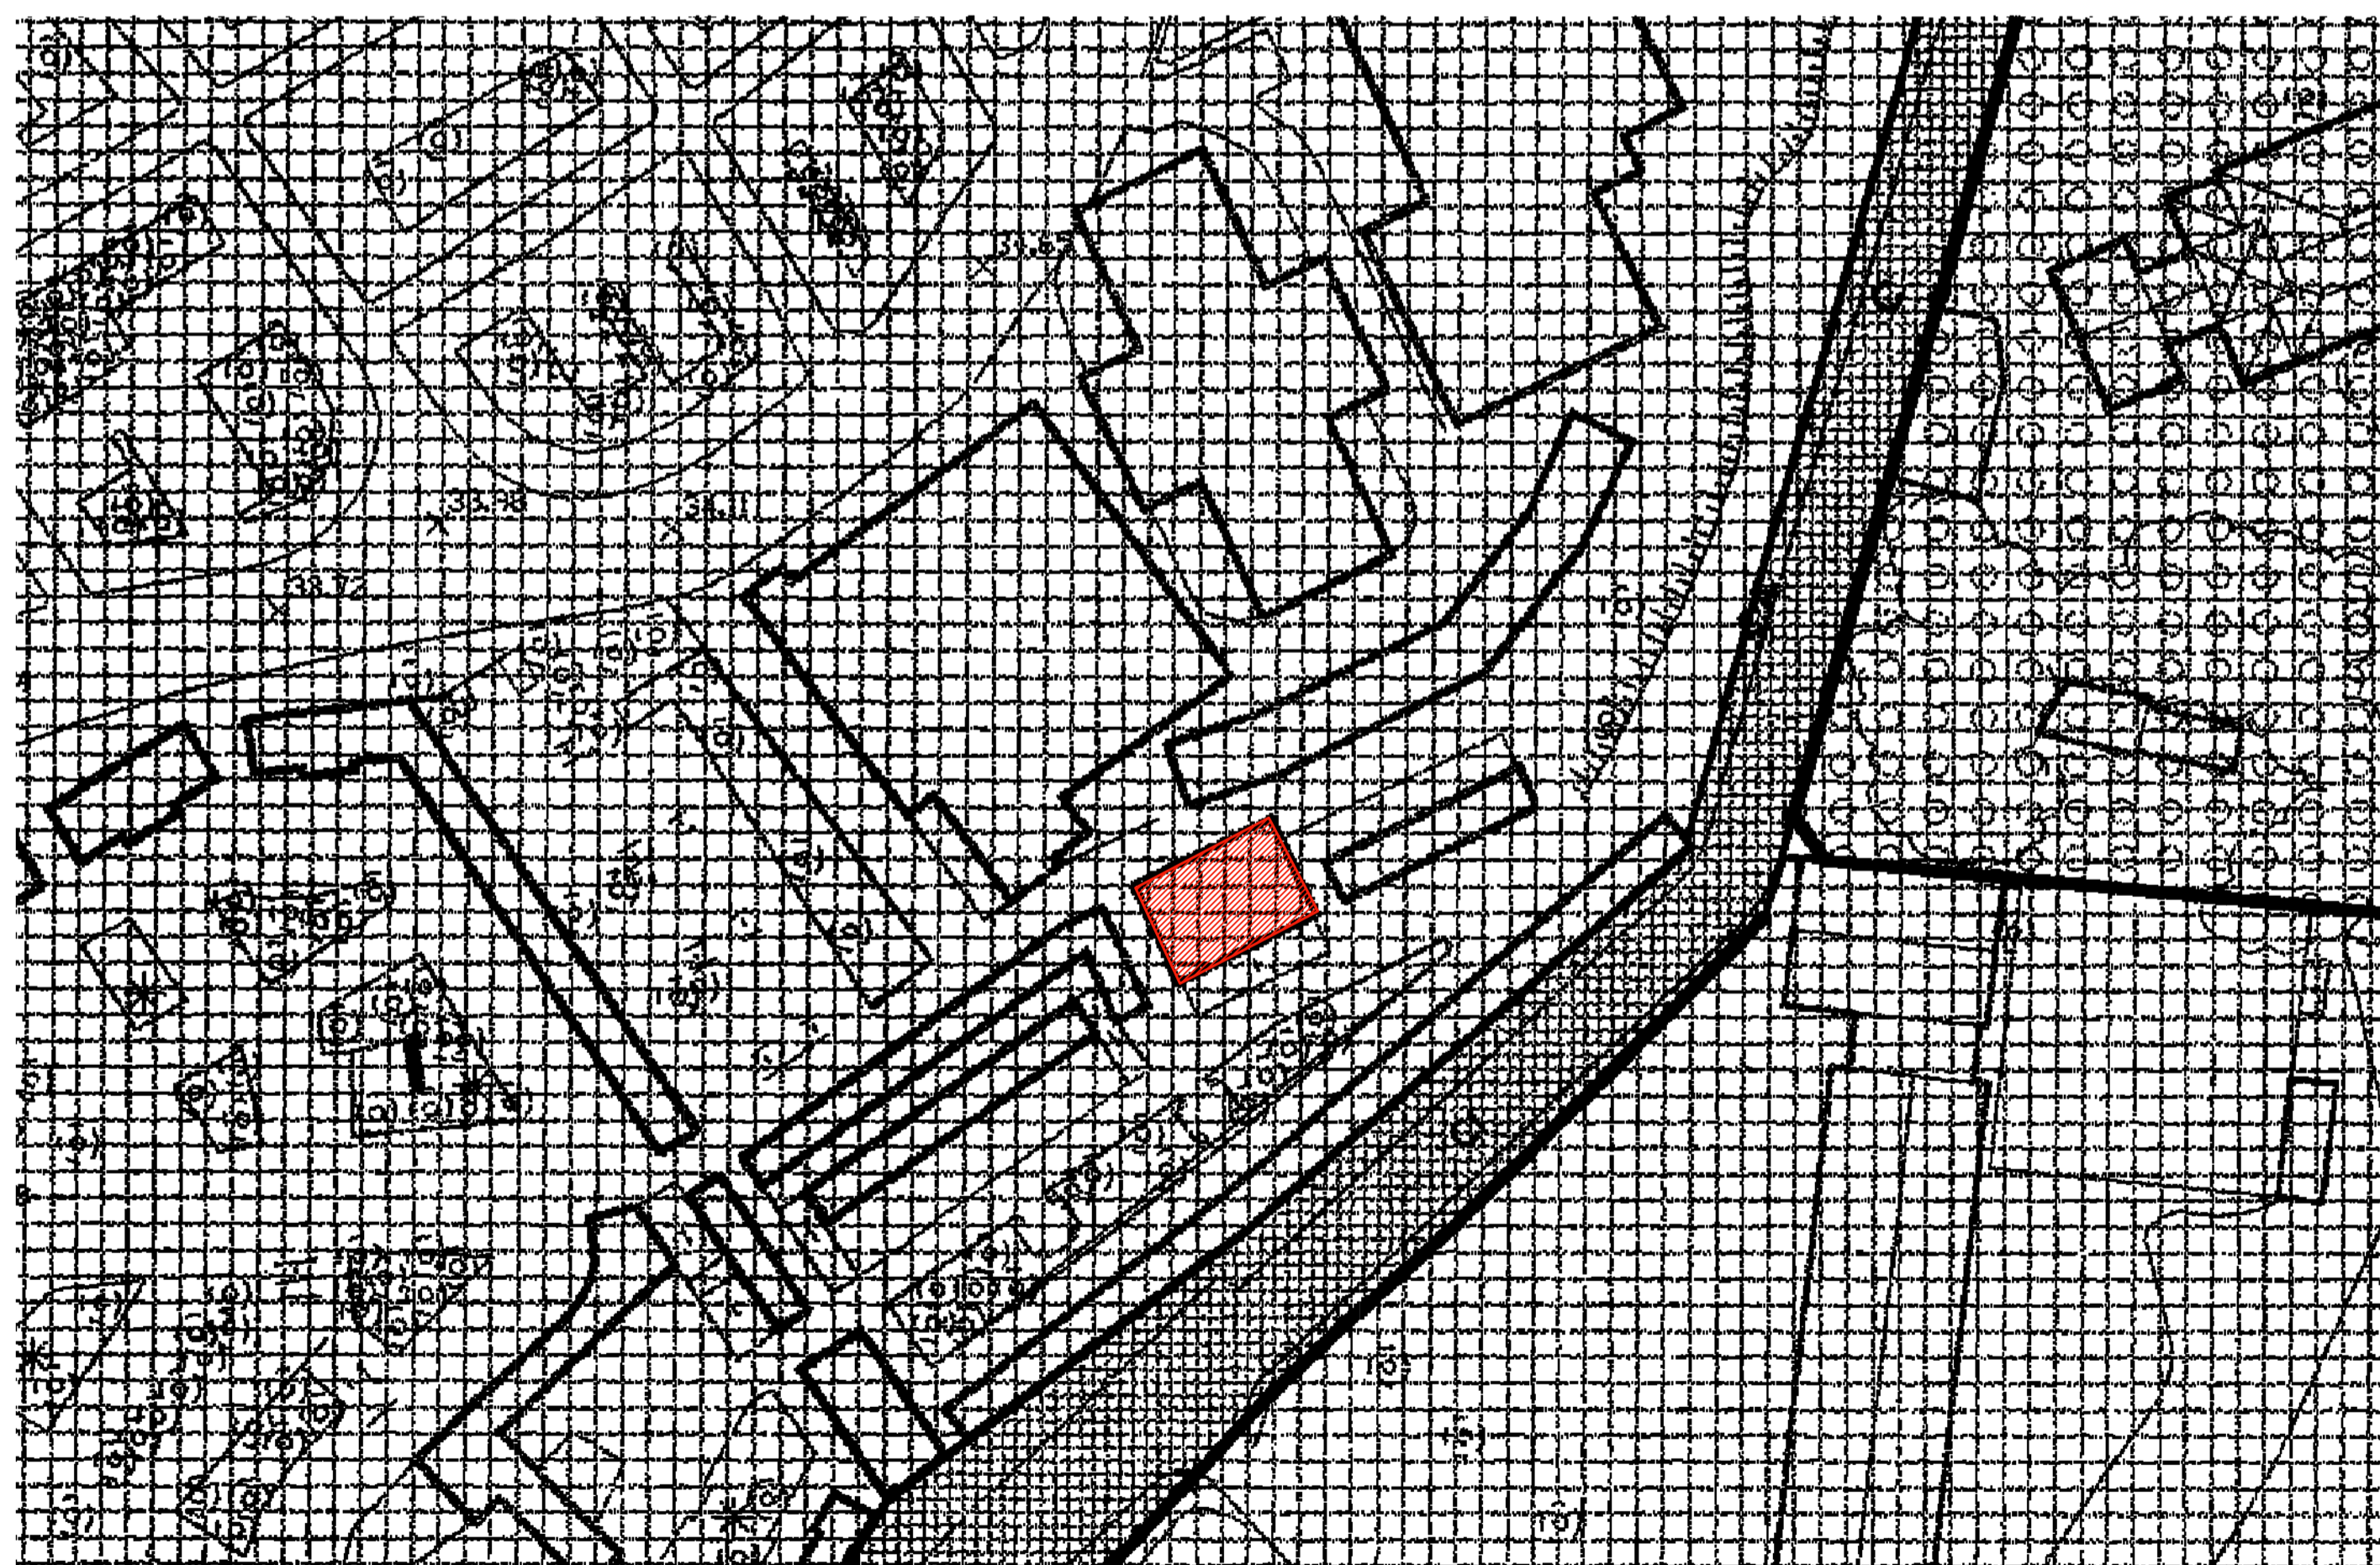

ORDENACIÓN DEL SOL URBA _ PALMA
E: 1/500

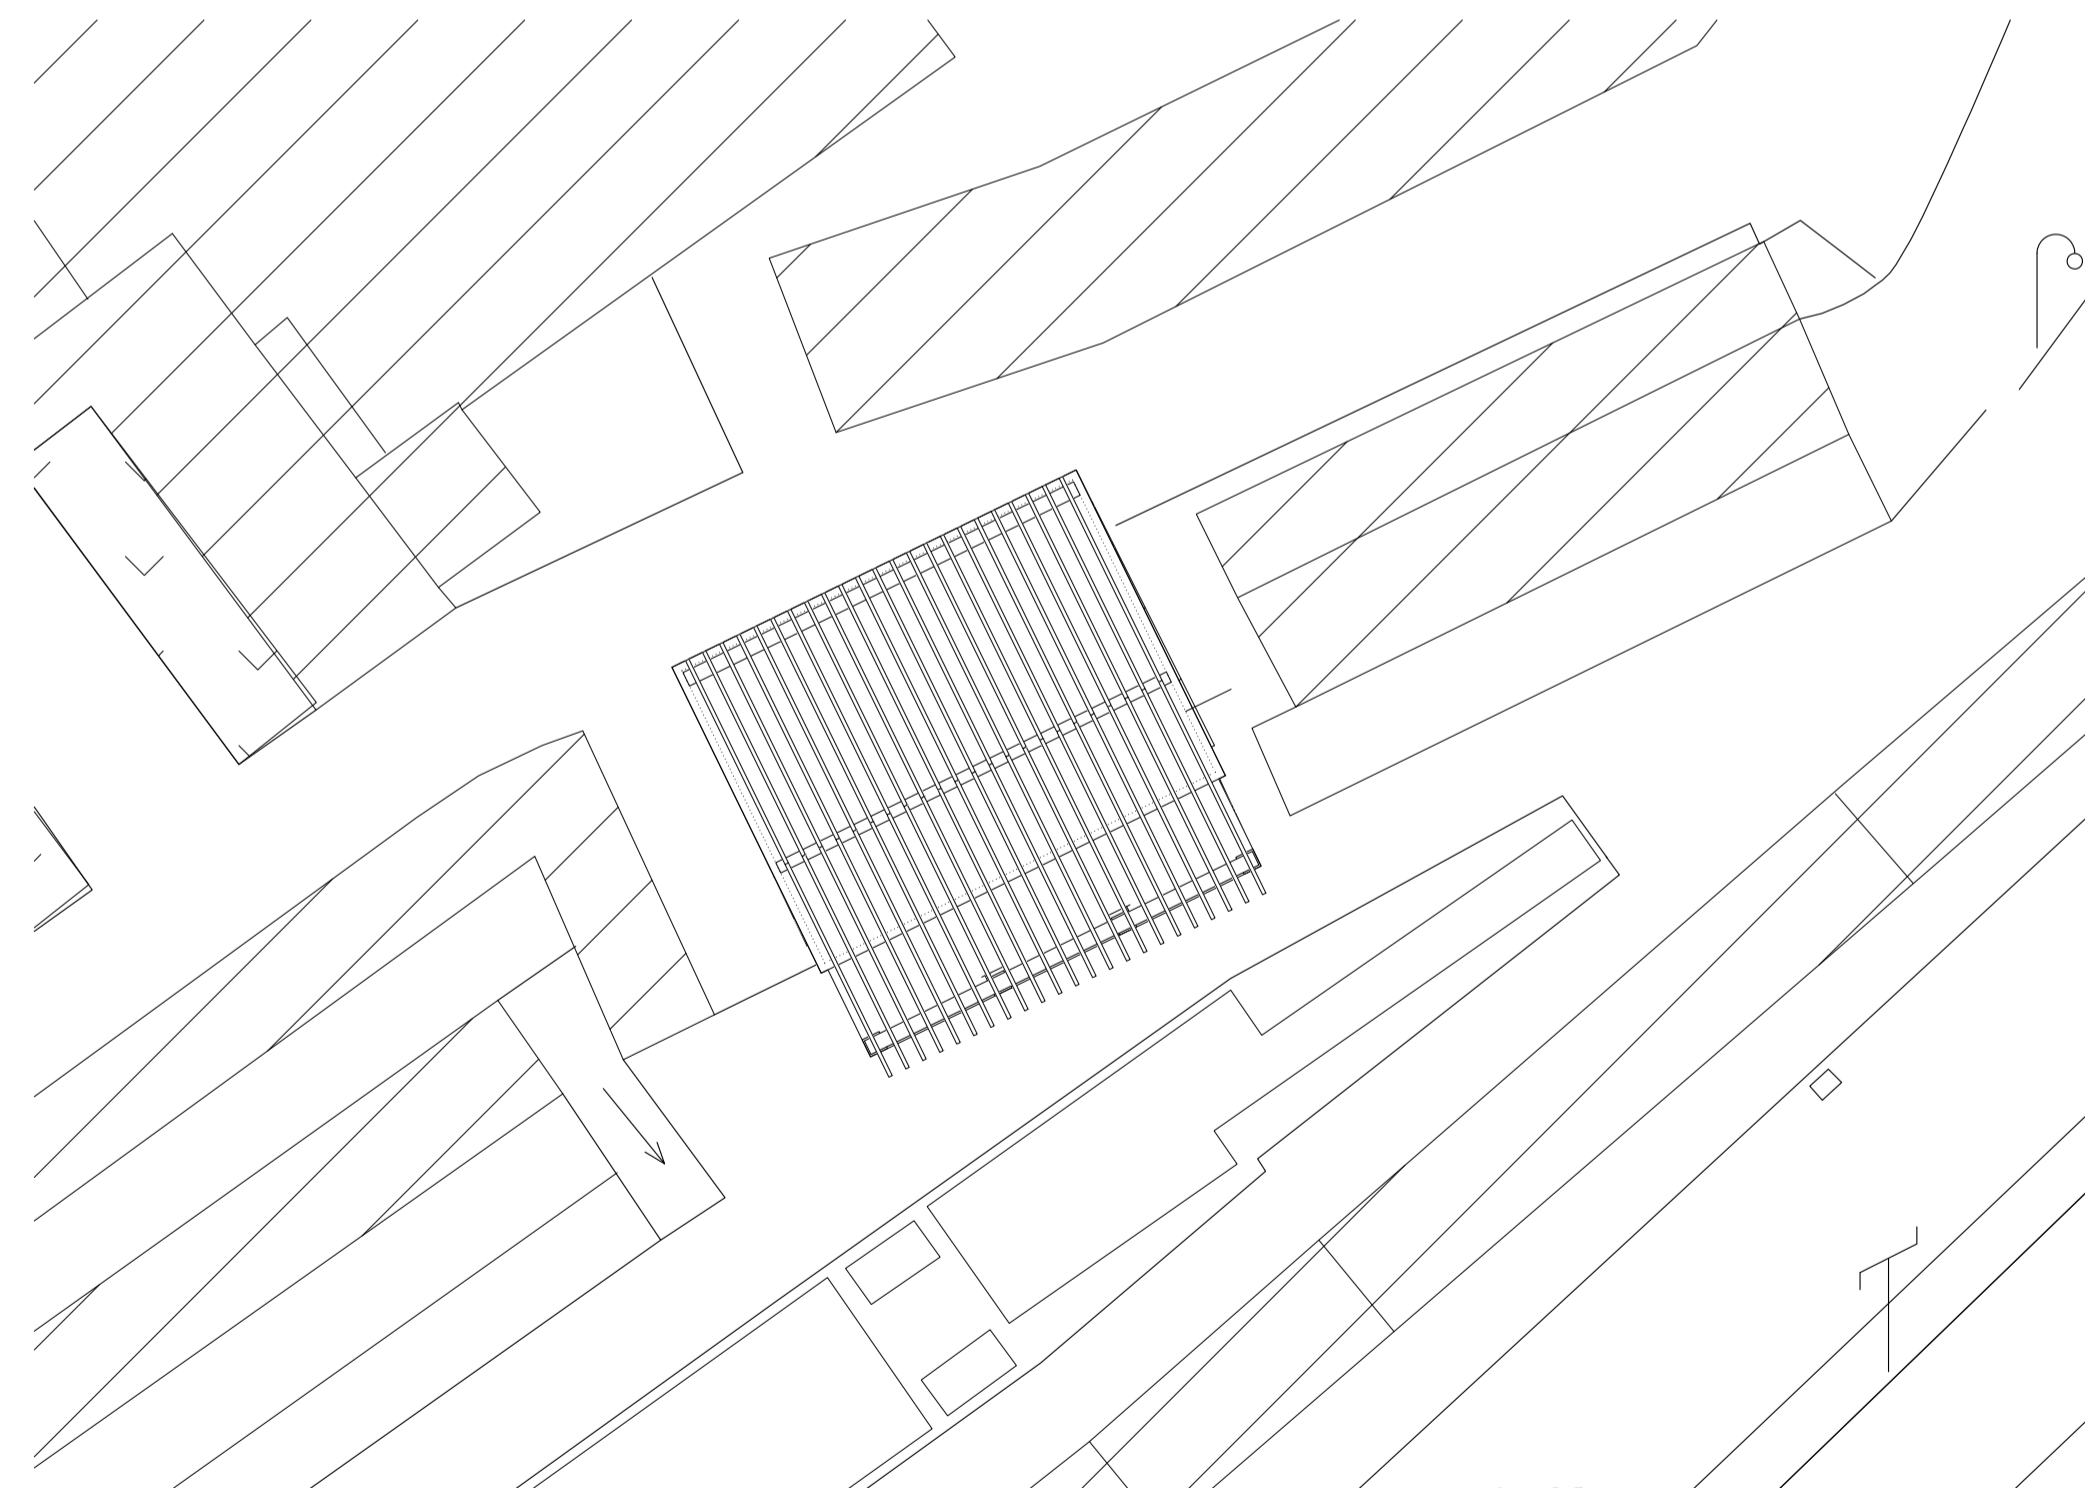

PLANO EMPLAZAMIENTO E: 1/200

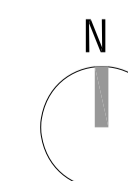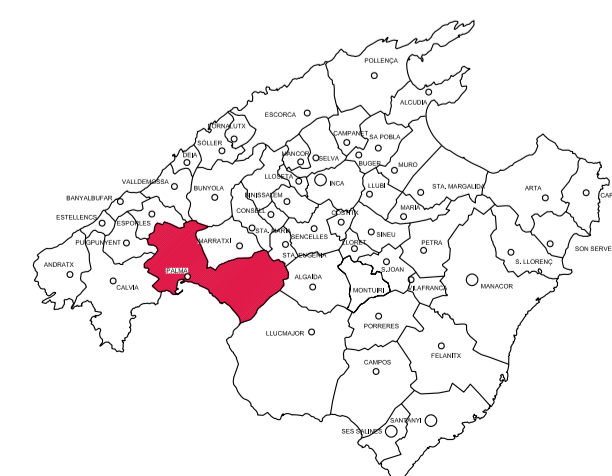

SITUACIÓN. EMPLAZAMIENTO

Diciembre 2018

SIT01

Arantxa Paro Rodríguez-Gachs

©Móra 4-20 07001 Palma T. 054 256 983 email: arantxaparo@pmo.com

Edificio Sant Cristòfol (sector 3) Cementerio Municipal, Camí de José... 07011 T.M. PALMA

PROYECTO BASICO Y DE EJECUCIÓN DE REPARACIÓN DE PORCHE DECORATIVO

