




PLANTA PIS 2on.  
- TERRAT -  
escala 1:1000

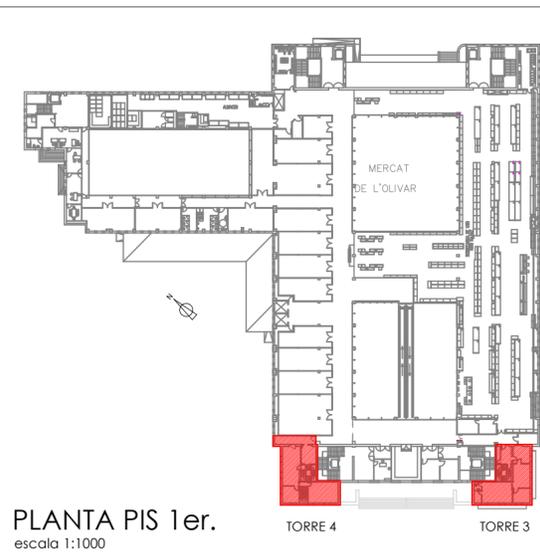


PLANTA PIS 1er.  
escala 1:1000

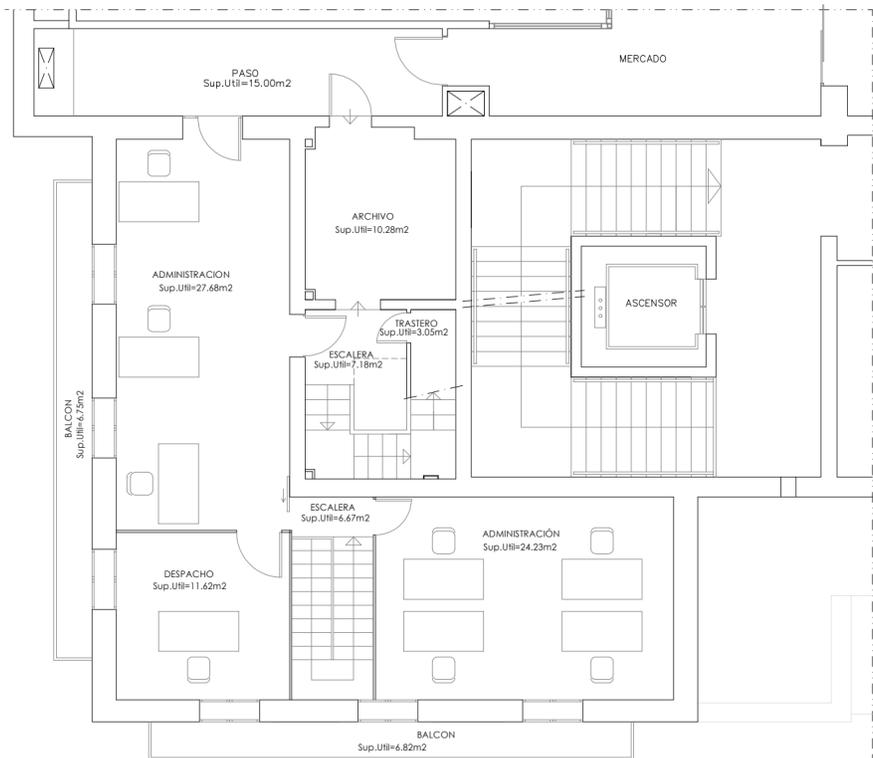

PLANTA ESTAT ACTUAL escala 1:1000

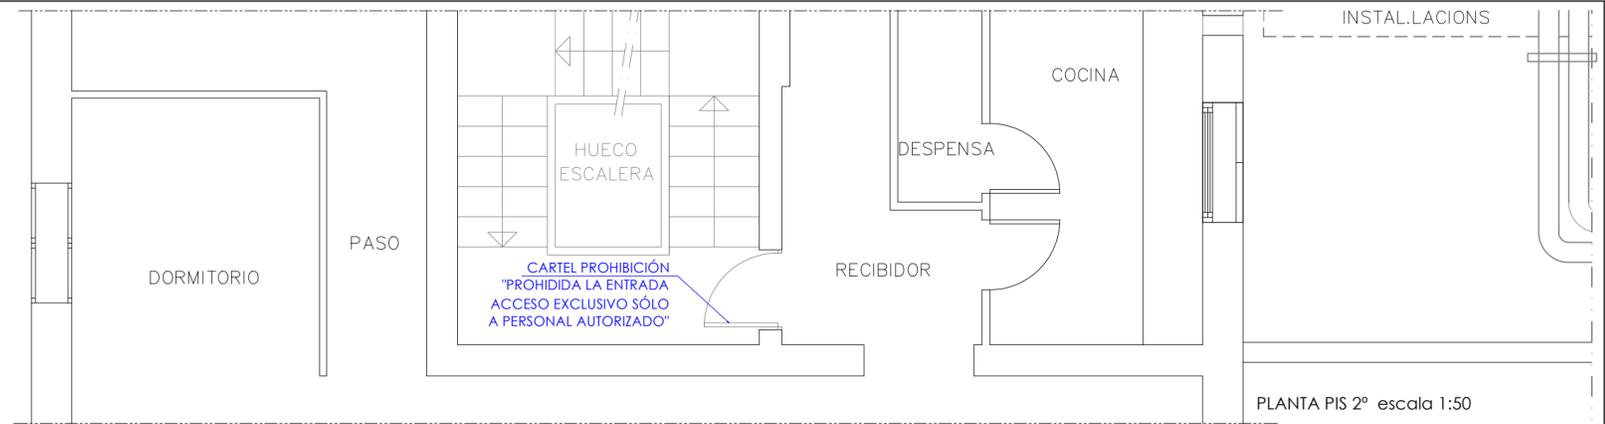

PLANTA PIS 2º escala 1:50

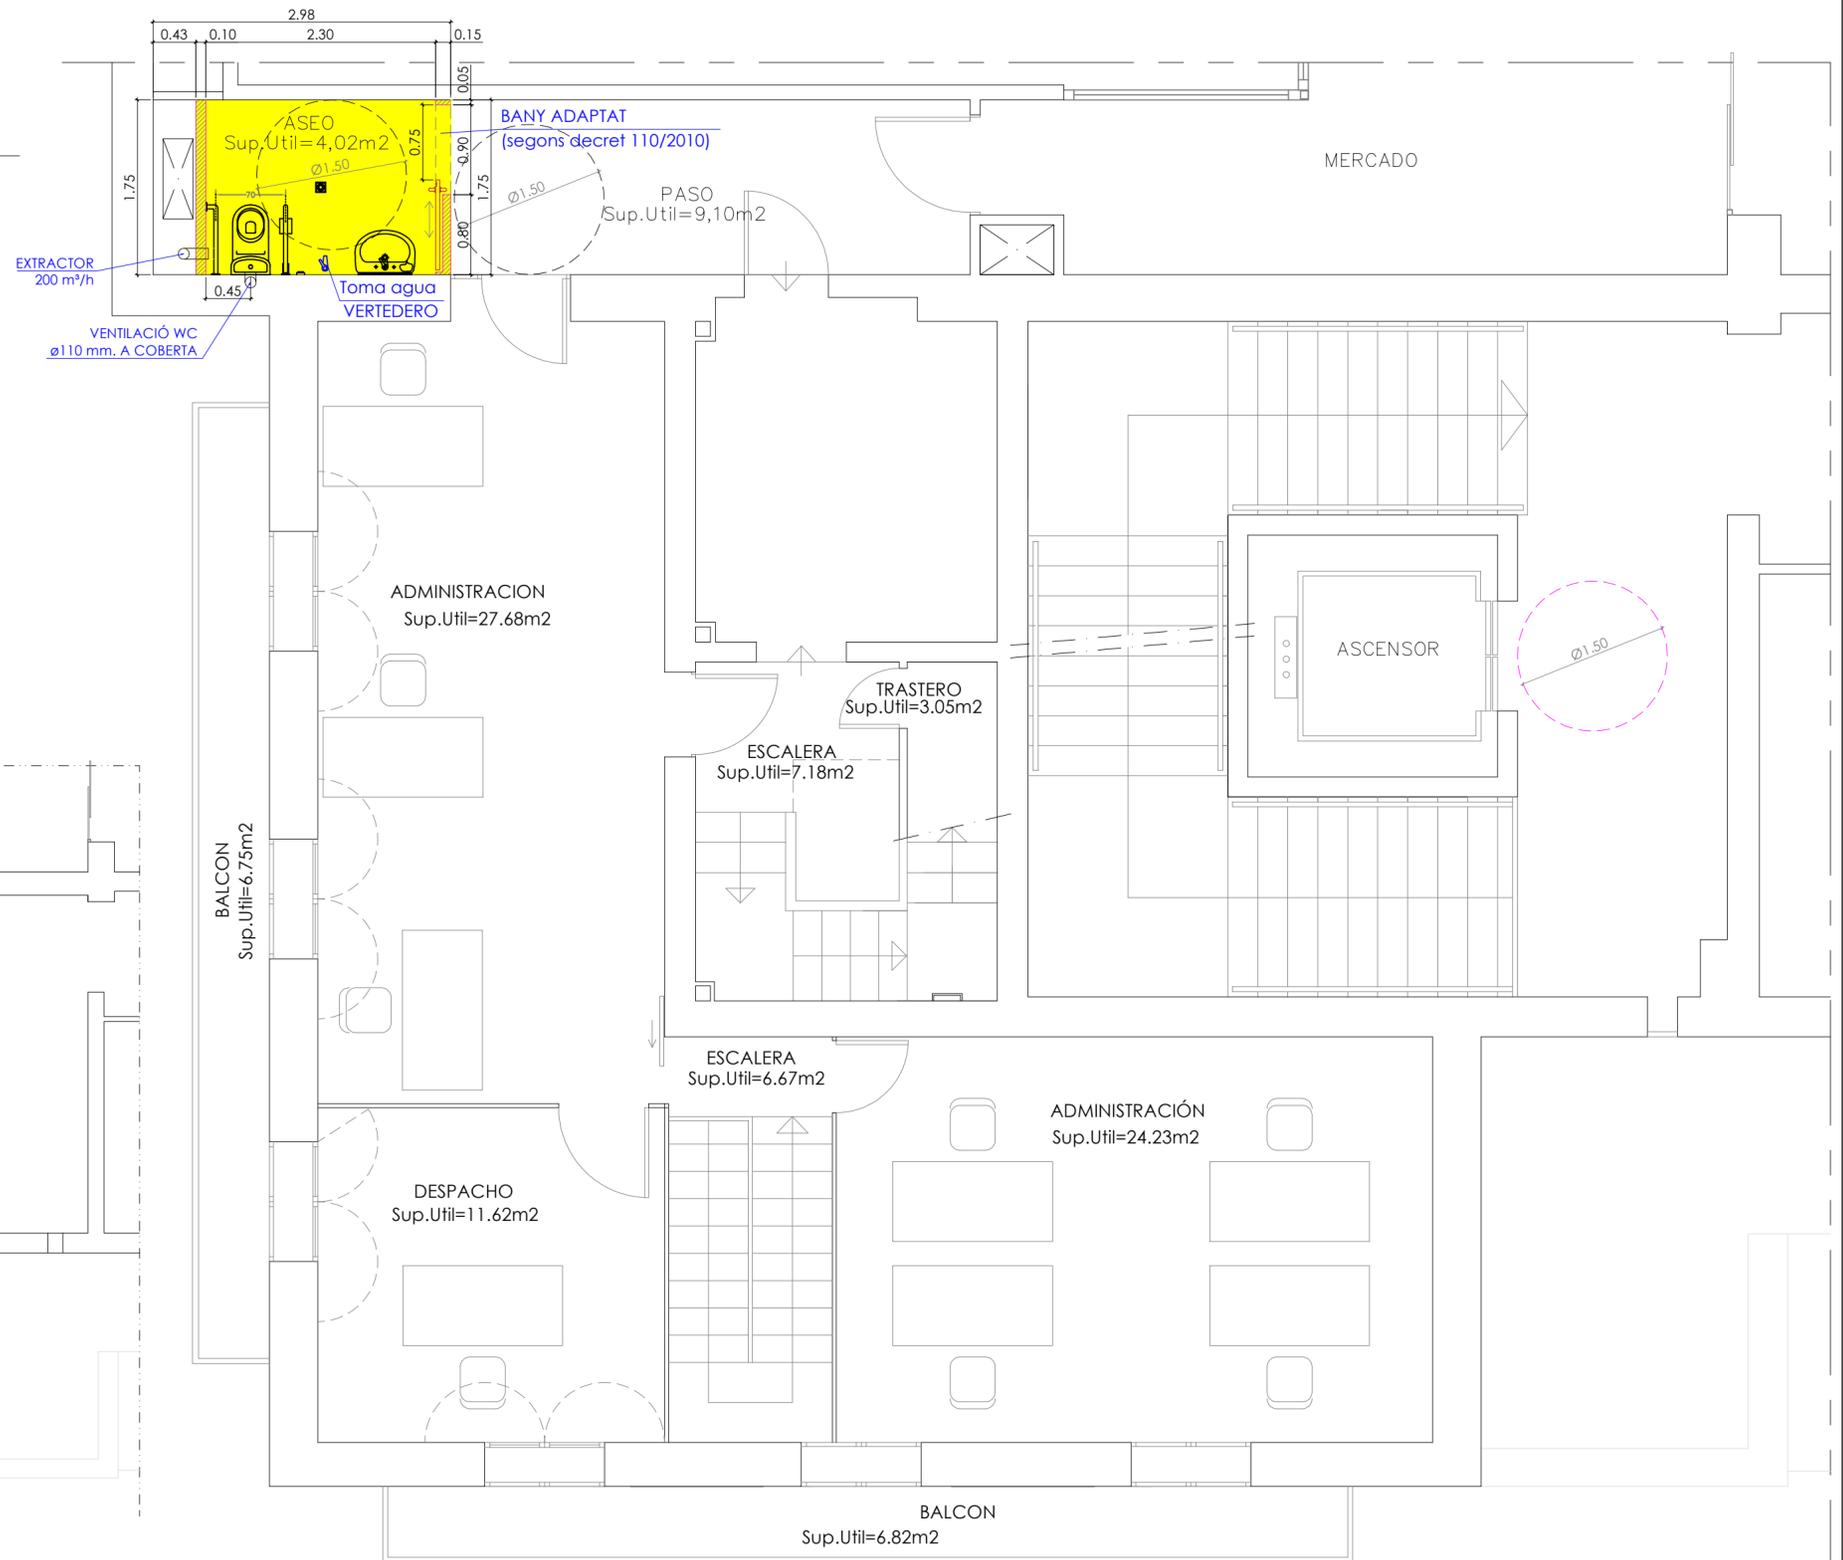

PLANTA PROPOSTA escala 1:50

ESTUDI DE PROPOSTA :  
ADEQUACIÓ I MILLORES DE  
LES OFICINES MUNICIPALS  
A LES TORRE 3 I 4 DEL  
MERCAT DE L'OLIVAR

EMPLAÇAMENT:  
PLAÇA DE L'OLIVAR  
PALMA DE MALLORCA

AUTOR DEL PROJECTE:  
DAMIÀ MAS QUETGLAS  
ENGINYER INDUSTRIAL MUNICIPAL

COL·LABORADORS:  
EDUARDO SALOM TORMO  
DELINEANT MUNICIPAL

PLÀNOL DE:  
ESTAT ACTUAL I  
PROPOSTES PL. PIS 1er  
DE LA TORRE Nº4

ESCALA:  
1:1000 / 1:100 / 1:50

DATA:  
Maig - 2017

PLÀNOLS