



PLANTA PIS 2on.  
- TERRAT -  
escala 1:1000

CUADRE DE SUPERFICIES I AFORAMENT PL. PIS 2 ón.		
DEPENDÈNCIA	SUPERFICIE	AFORAMENT
RECIBIDOR	5,51 m <sup>2</sup>	
AULA 1 (secundària)	47,43 m <sup>2</sup>	(1p/1,5m <sup>2</sup> ) 16 pers.
AULA 2 (secundària)	26,15 m <sup>2</sup>	(1p/1,5m <sup>2</sup> ) 31 pers.
PASSADIS	4,57 m <sup>2</sup>	
ARXIU	6,57 m <sup>2</sup>	
SALA DESCANS	11,14 m <sup>2</sup>	
EXCUSAT - 1	4,09 m <sup>2</sup>	
EXCUSAT - 2	4,33 m <sup>2</sup>	
Sup. ÚTIL TOTAL	109,79 m <sup>2</sup>	47 pers.
Sup. CONSTRUÏDA	147,07 m <sup>2</sup>	

- CENTRALETA CONTRA-INCENDIS
- PULSADOR D'ALARMA
- SIRENA ACÚSTICA Y LLUMINOSA
- ENLLUMENAT D'EMERGENCIA
- BIE - 25
- BOCA DE INCENDI EQUIPADA BIE-25
- NOVA INSTALACIÓ TUBERIA DE BIES
- ROCIADOR
- NOVA INSTALACIÓ TUBERIA ROCIADORS

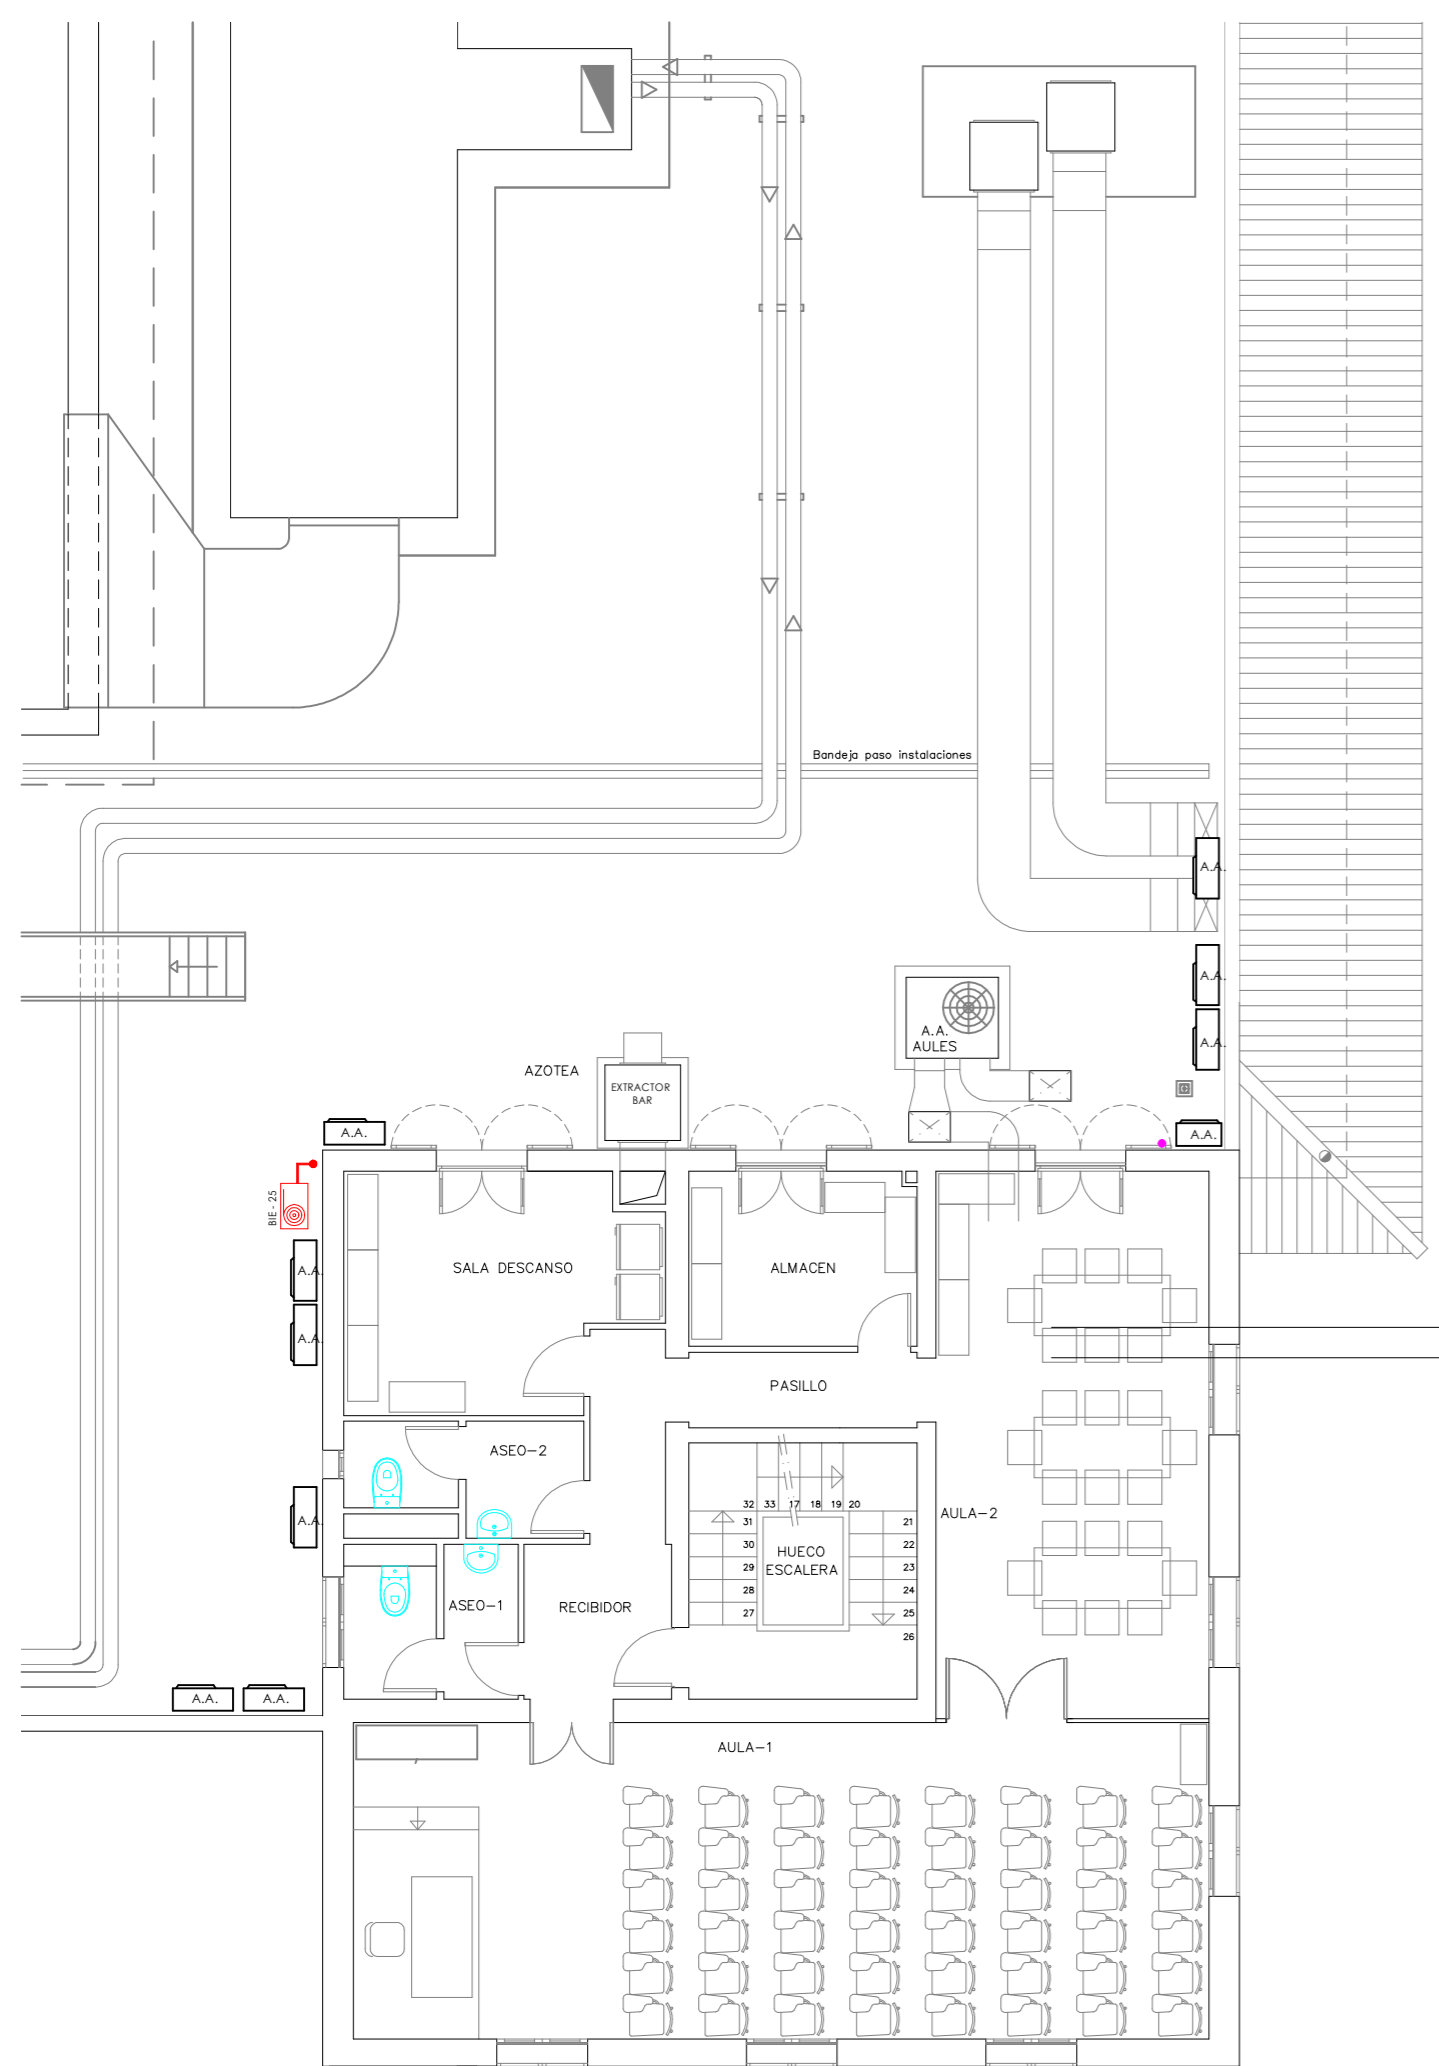

PLANTA ESTAT ACTUAL escala 1:100

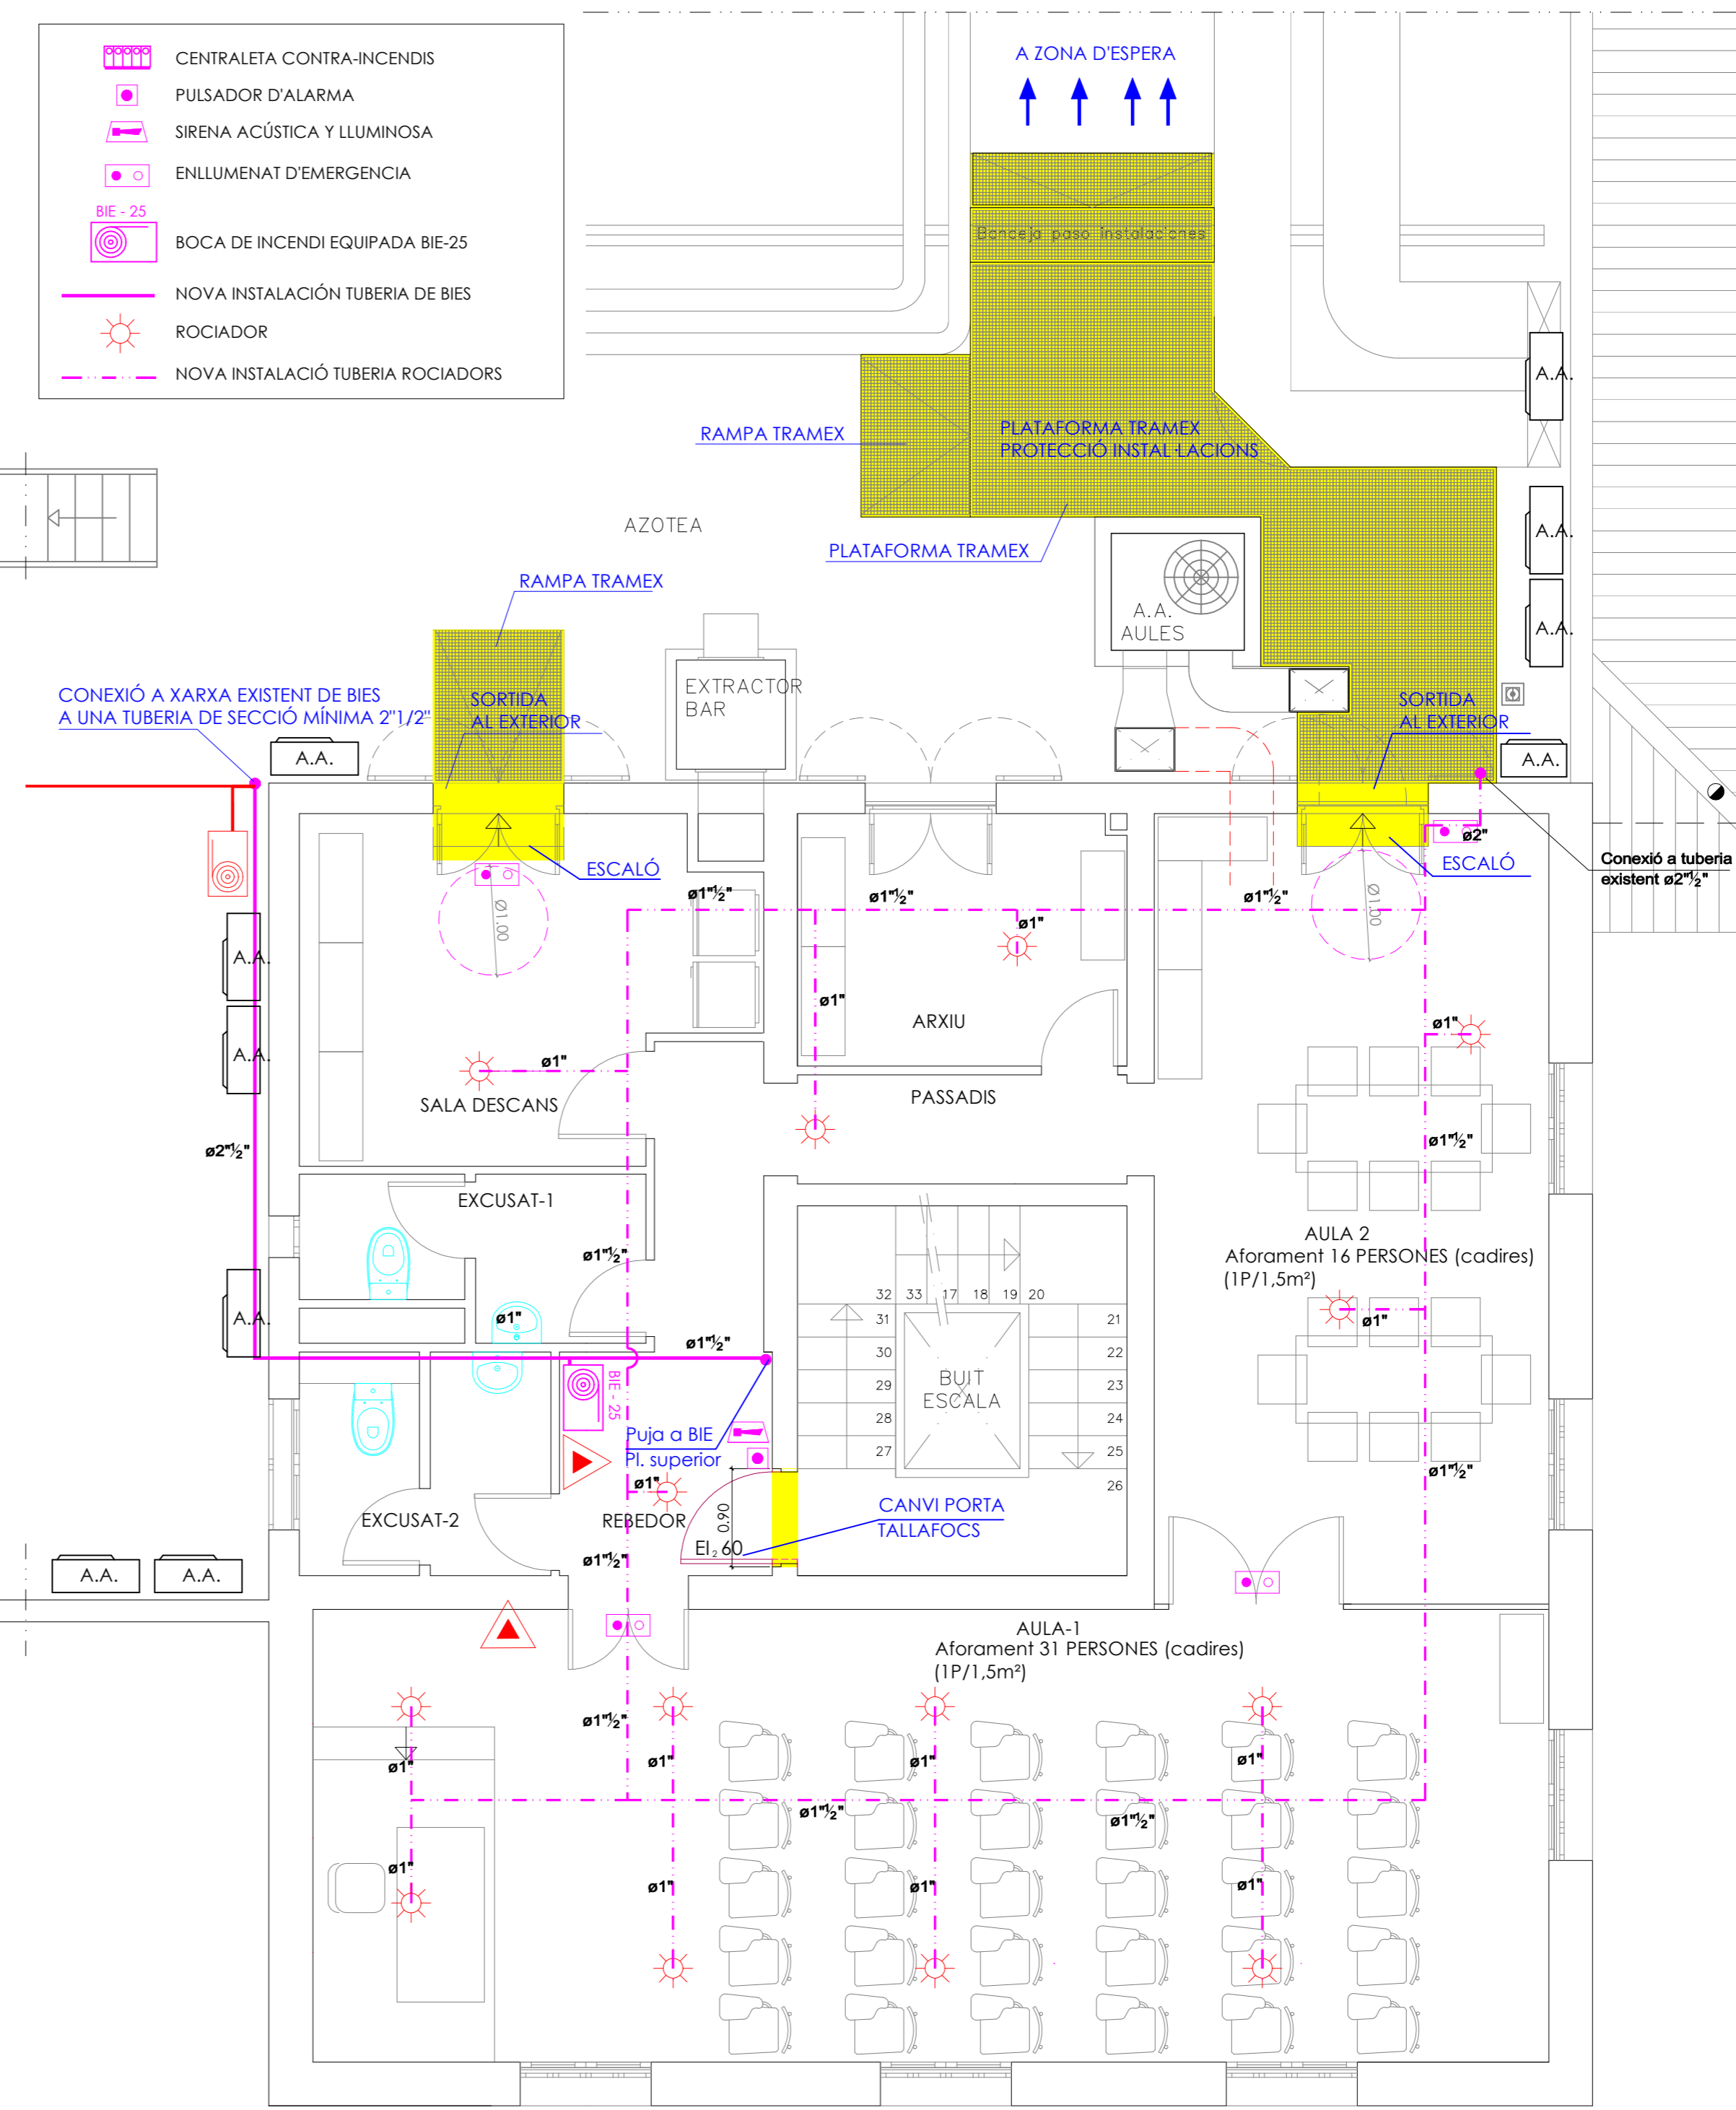

PLANTA PROPOSTA escala 1:50

ESTUDI DE PROPOSTA :  
ADEQUACIÓ I MILLORES DE  
LES OFICINES MUNICIPALS  
A LES TORRE 3 I 4 DEL  
MERCAT DE L'OLIVAR

EMPLAÇAMENT:  
PLAÇA DE L'OLIVAR  
PALMA DE MALLORCA

AUTOR DEL PROJECTE:  
DAMIÀ MAS QUETGLAS  
ENGINYER INDUSTRIAL MUNICIPAL

COL·LABORADORS:  
EDUARDO SALOM TORMO  
DELINEANT MUNICIPAL

PLÀNOL DE:  
ESTAT ACTUAL I  
PROPOSTES PL. PIS 2ón  
DE LA TORRE Nº3

ESCALA:  
1:1000 / 1:100 / 1:50  
DATA:  
Maig - 2017