

ESTUDI DE PROPOSTA :

ADEQUACIÓ I MILLORES DE
 LES OFICINES MUNICIPALS
 A LES TORRE 3 I 4 DEL
 MERCAT DE L'OLIVAR

EMPLAÇAMENT:

PLAÇA DE L'OLIVAR
 PALMA DE MALLORCA

AUTOR DEL PROJECTE:

DAMIÀ MAS QUETGLAS
 ENGINYER INDUSTRIAL MUNICIPAL

COL·LABORADORS:

EDUARDO SALOM TORMO
 DELINEANT MUNICIPAL

PLÀNOL DE:

ESTAT ACTUAL I
 PROPOSTES PL. PIS 3er
 DE LA TORRE N°3

ESCALA:

1:1000 / 1:100 / 1:50





DATA:

Maig - 2017


PLÀNOLS

03

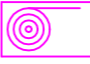Ref: 09_EDU/2016/02


-  CENTRALETA CONTRA-INCENDIS
-  PULSADOR D'ALARMA
-  SIRENA ACÚSTICA Y LLUMINOSA
-  ENLLUMENAT D'EMERGENCIA
-  BOCA DE INCENDI EQUIPADA BIE-25
-  NOVA INSTALACIÓ TUBERIA DE BIES
-  ROCIADOR
-  NOVA INSTALACIÓ TUBERIA ROCIADORS

CUADRE DE SUPERFÍCIES I AFORAMENT PL. PIS 3er.		
DEPENDÈNCIA	SUPERFÍCIE	AFORAMENT (1p/6m²)
ESCALA	7,87 m²	2 pers.
OMIC I ADMINISTRACIÓ	77,09 m²	13 pers.
DESPATX 1	12,70 m²	2 pers.
DESPATX 2	11,36 m²	2 pers.
DESPATX 3	9,57 m²	2 pers.
SALA TÉCNICA	2,03 m²	
Sup. ÚTIL TOTAL	120,62 m²	21 pers.
Sup. CONSTRUÏDA	144,96 m²	

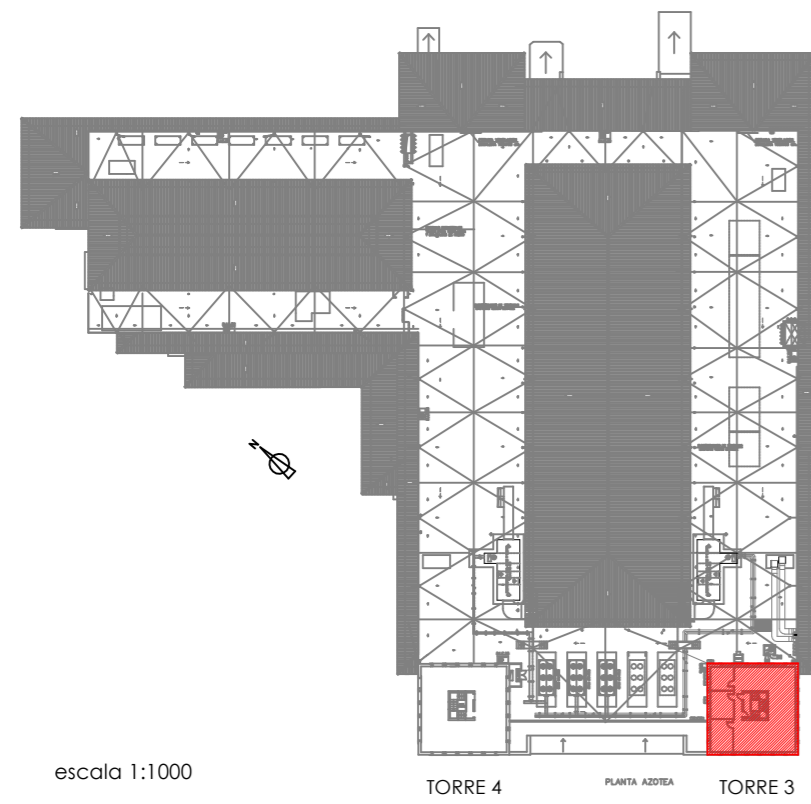


escala 1:1000

TORRE 4 PLANTA AZOBEA TORRE 3

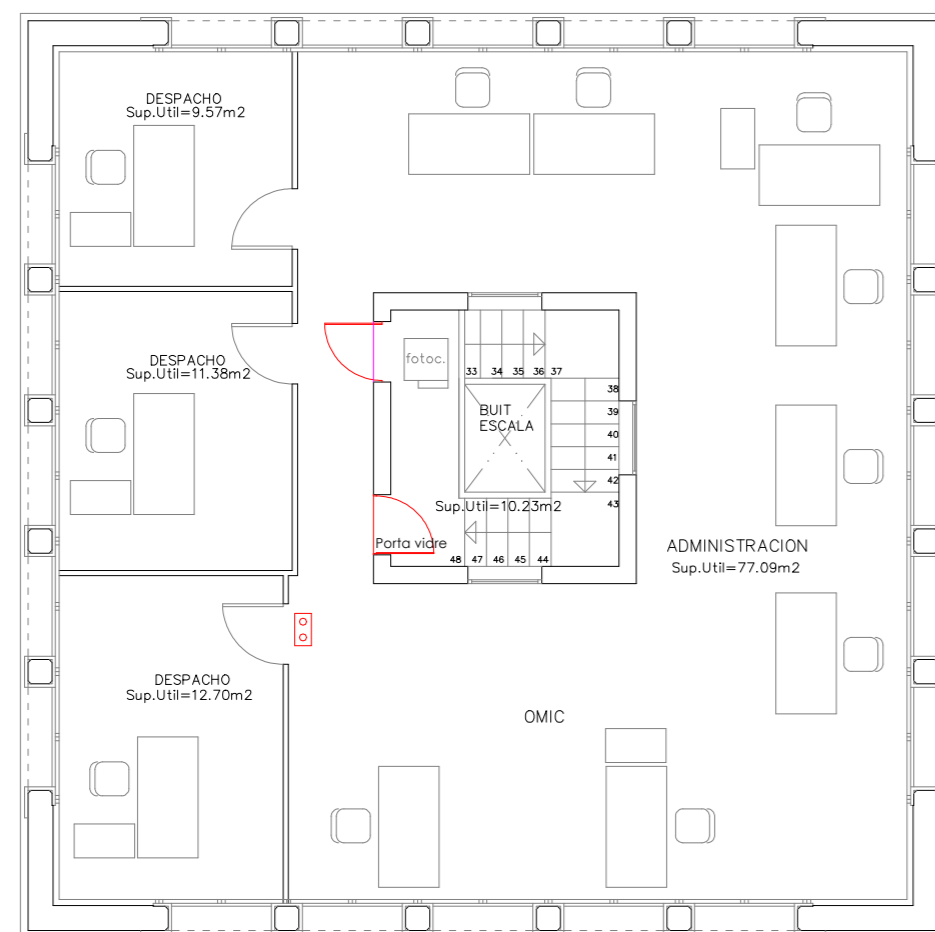

PLANTA ESTAT ACTUAL escala 1:100

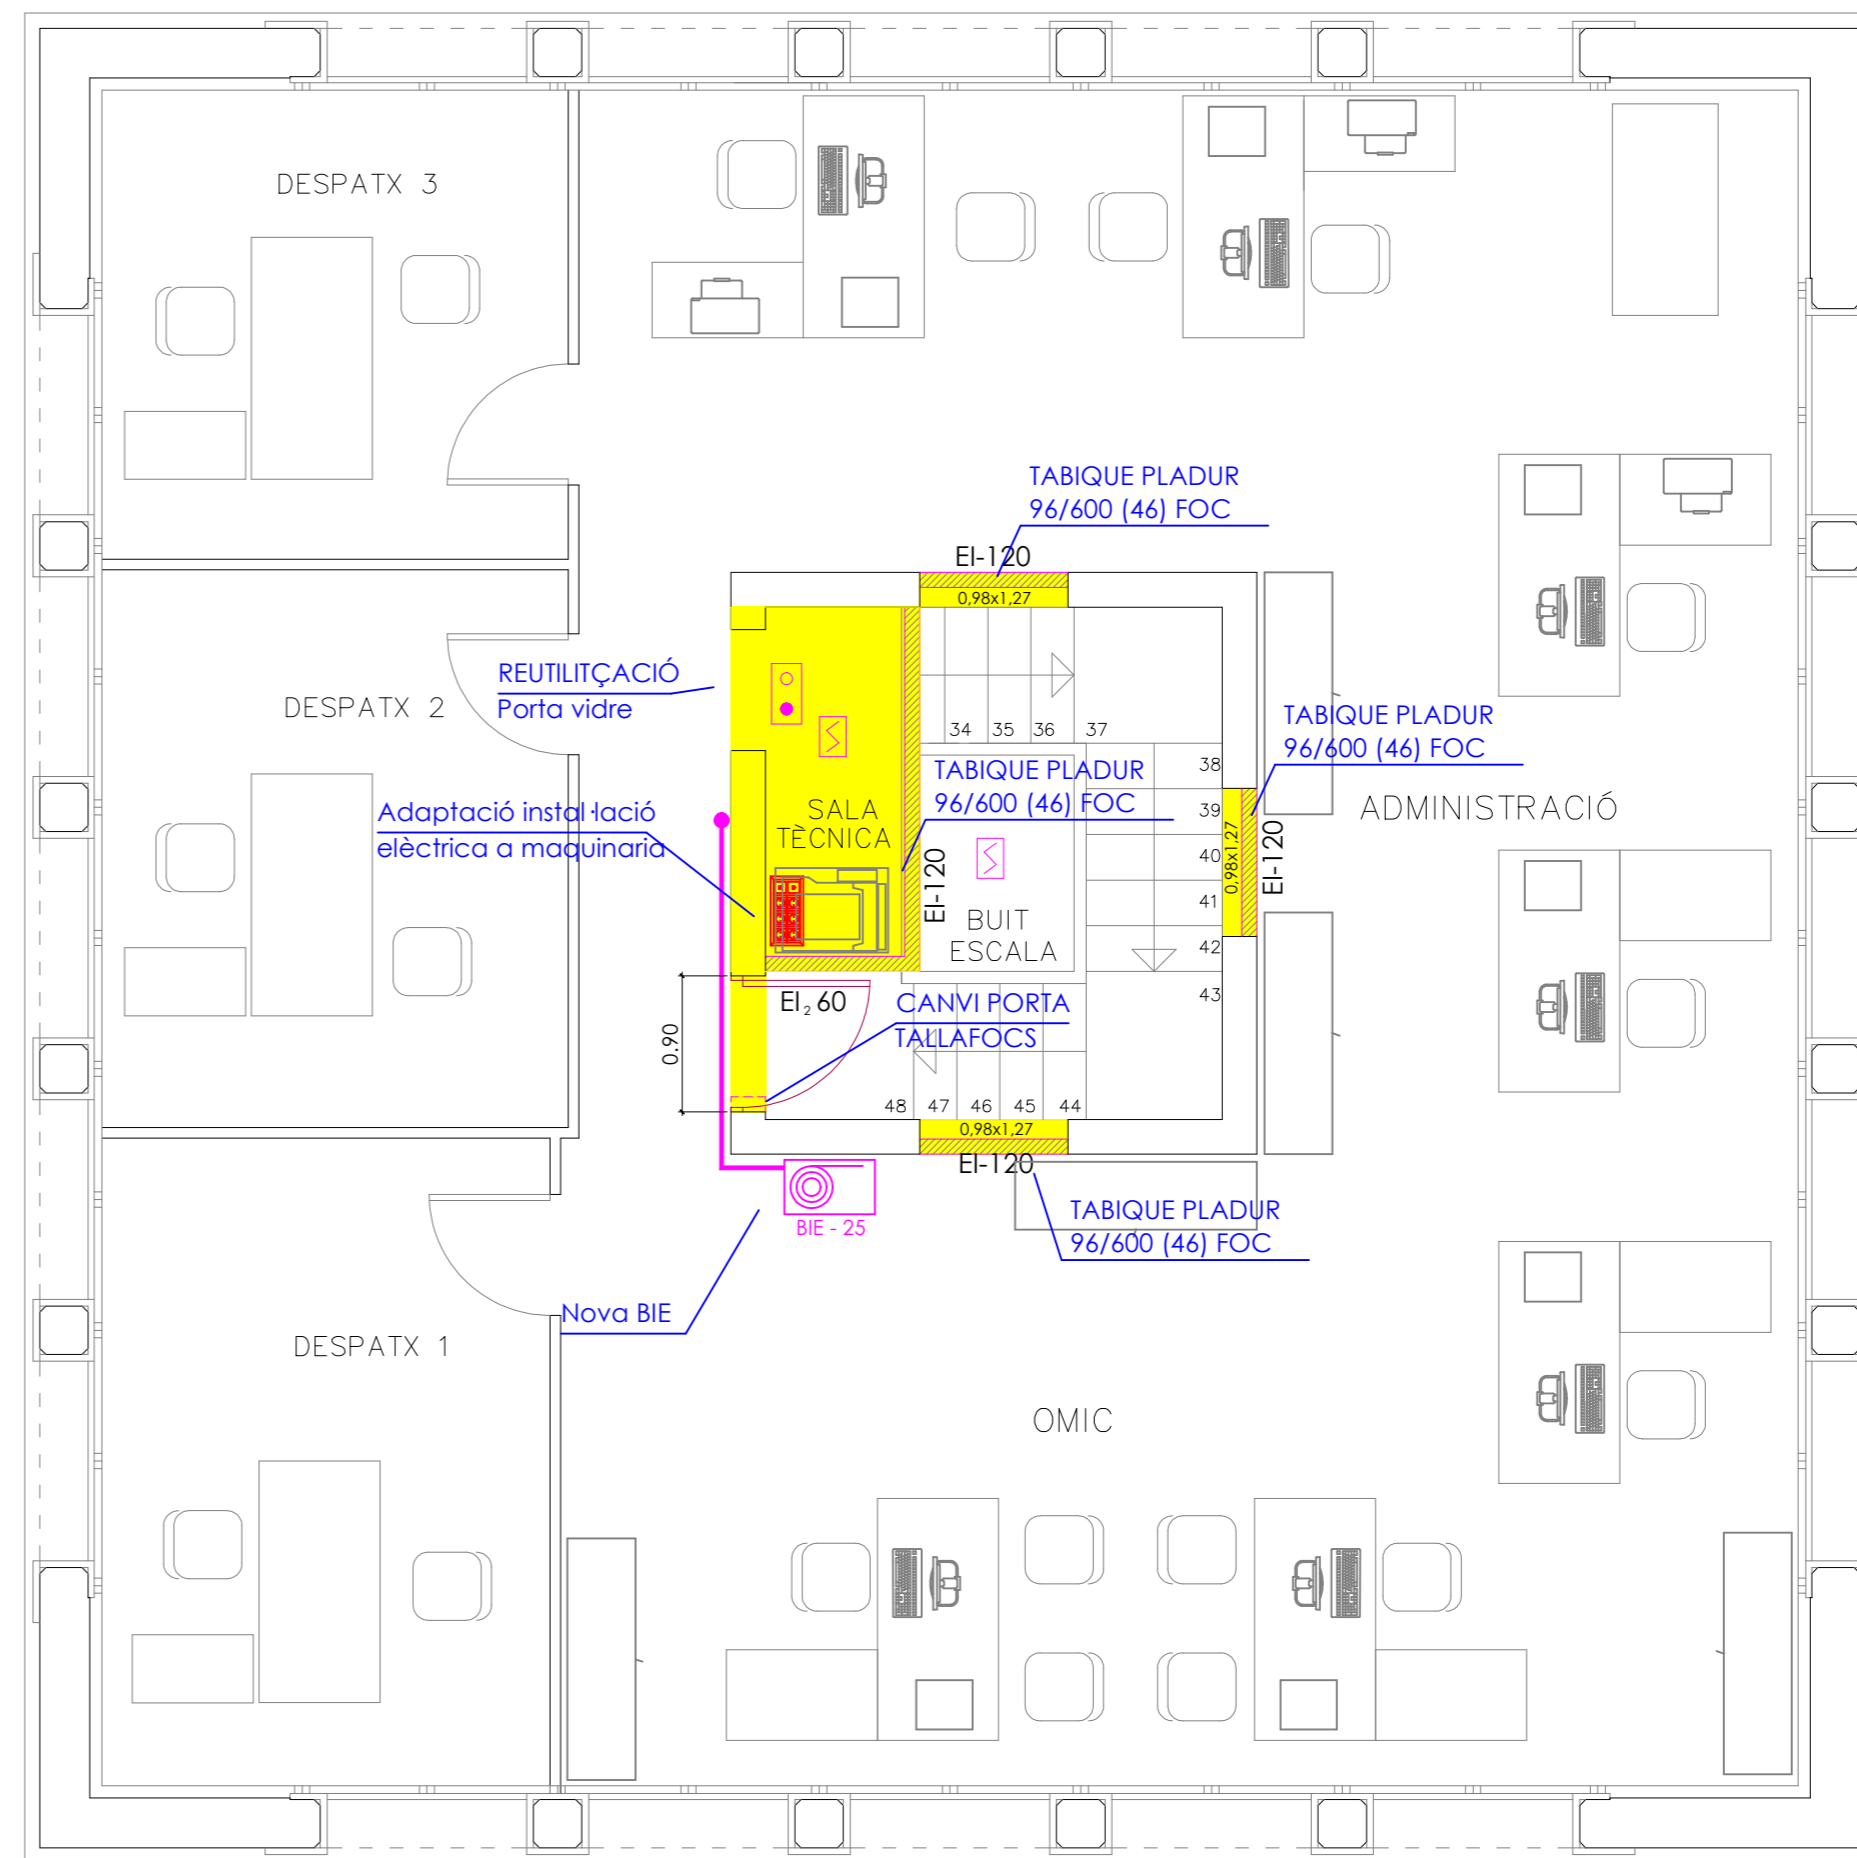

PLANTA PROPOSTA escala 1:50

ESCALERA 3

PL. TORREON
 PLANTA TORREON