







ESTUDIO ACCESIBILIDAD
Año 2011


1
1:1000

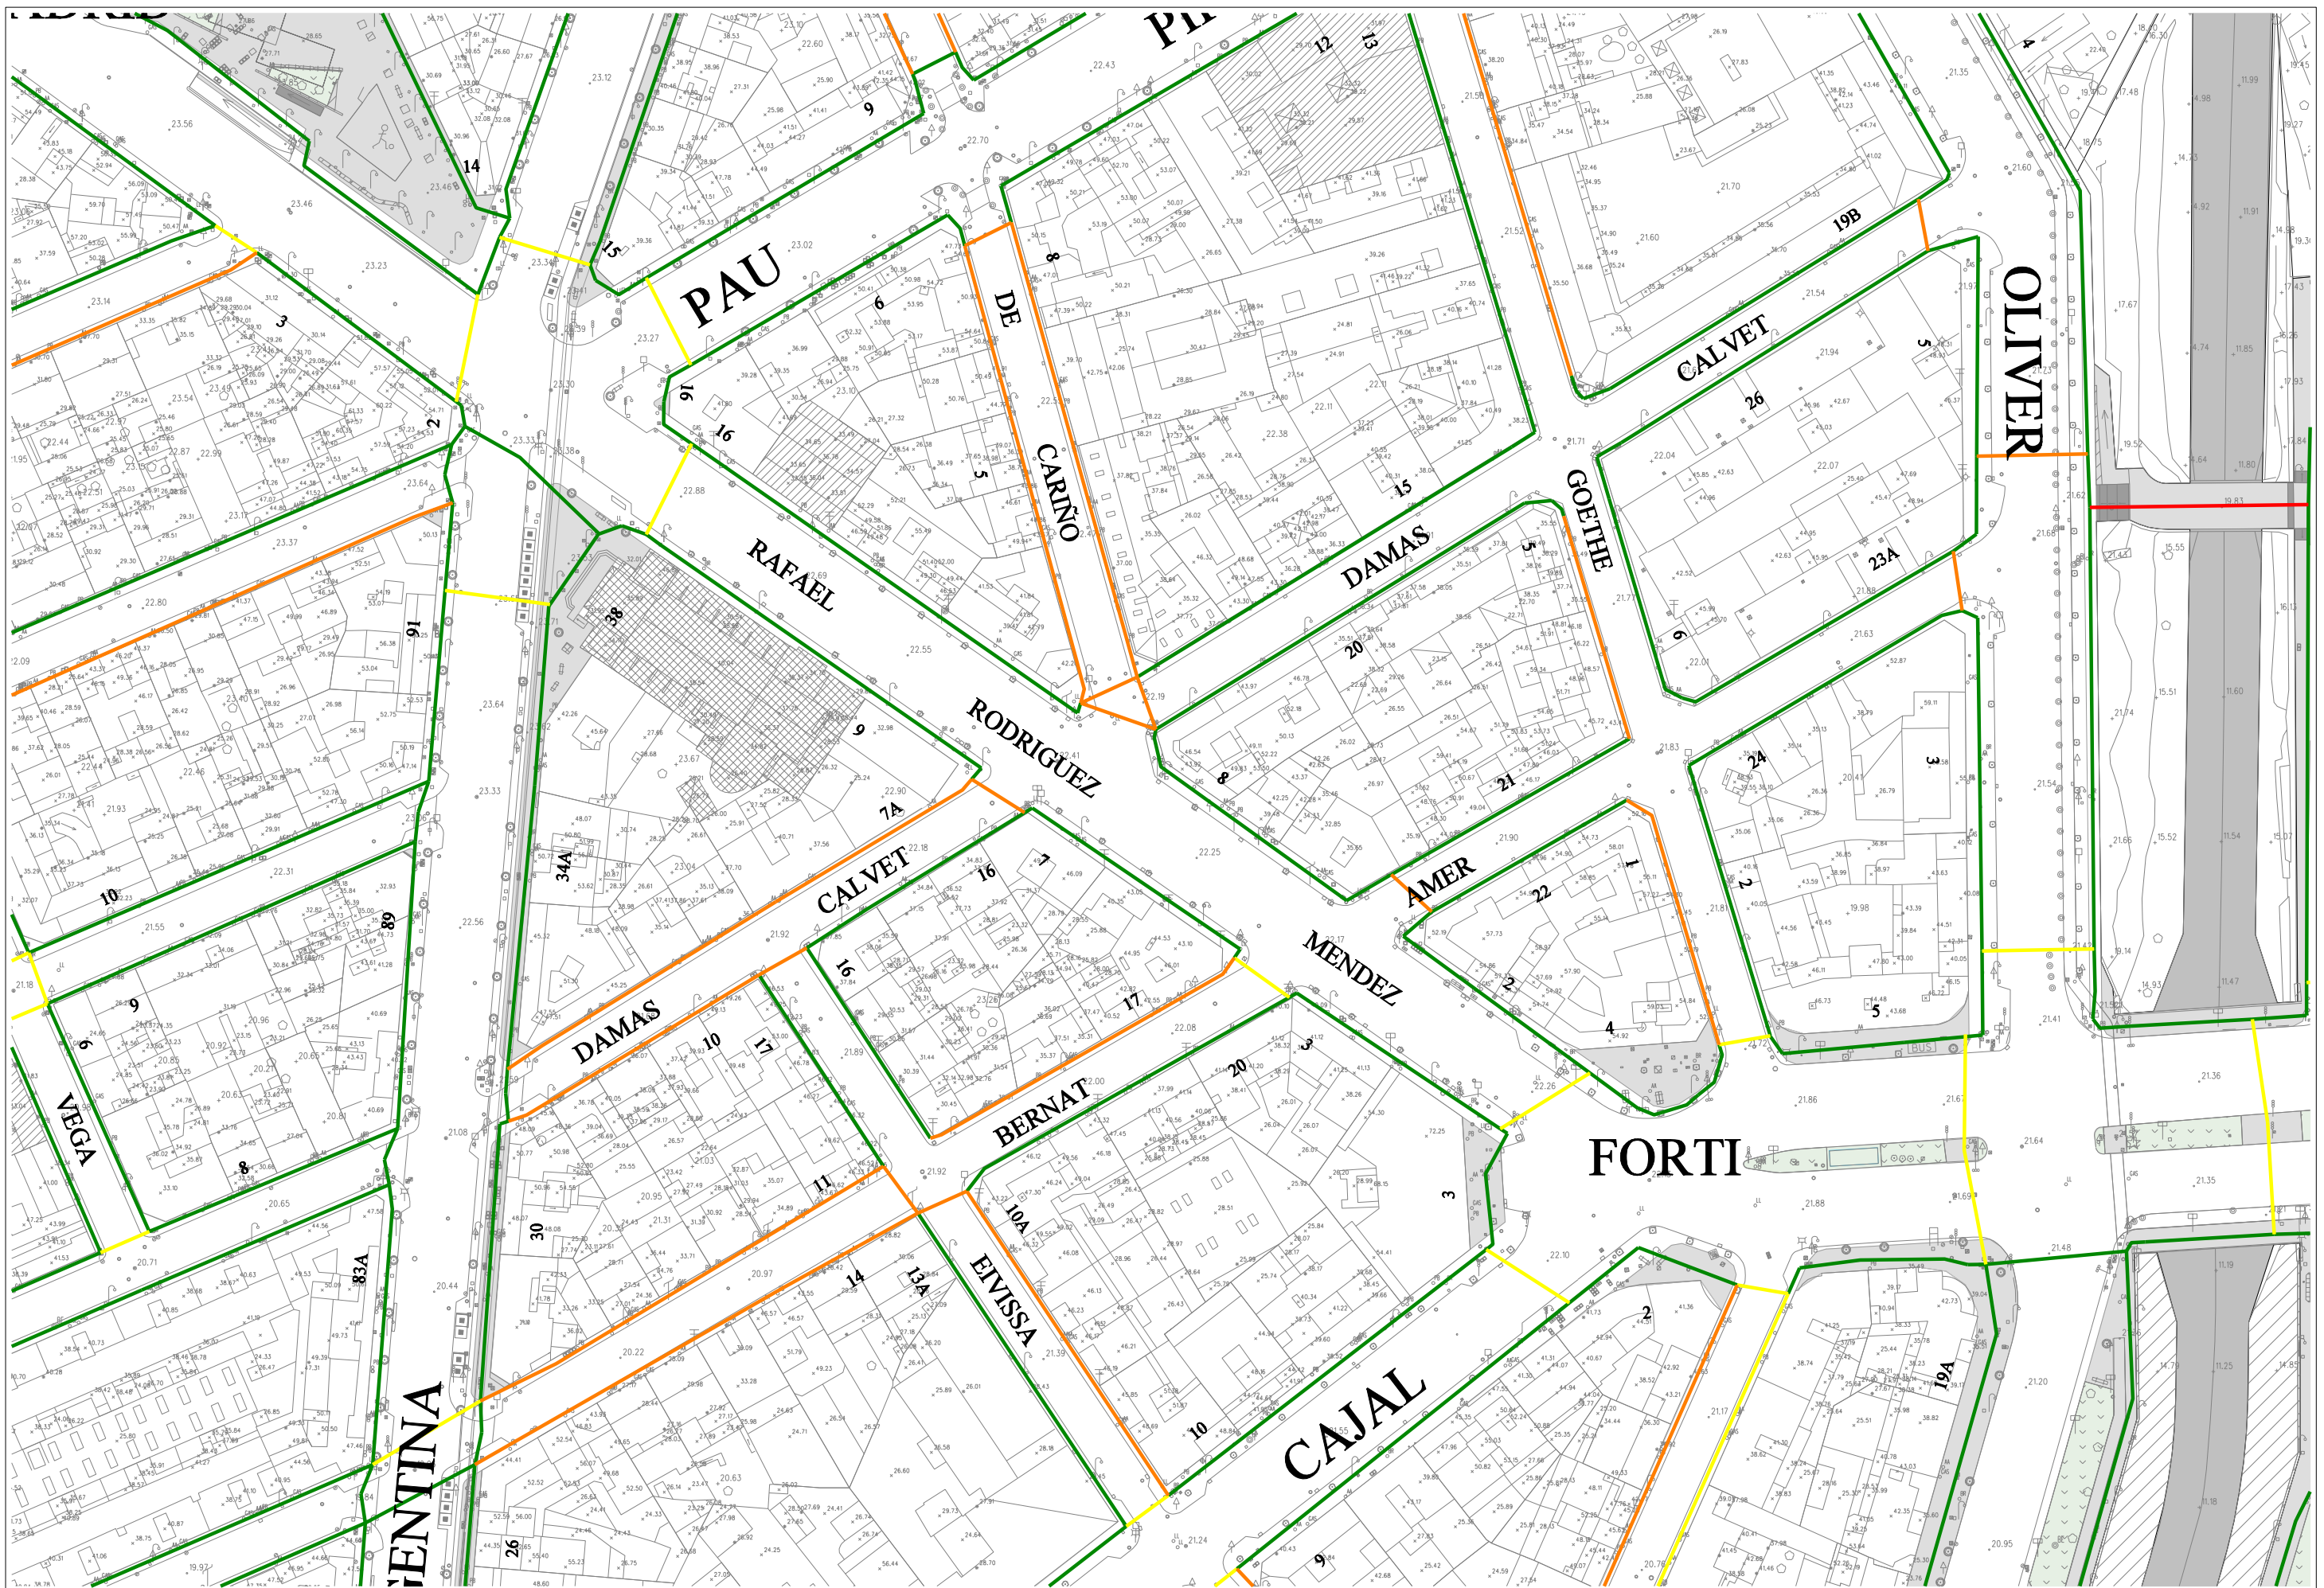





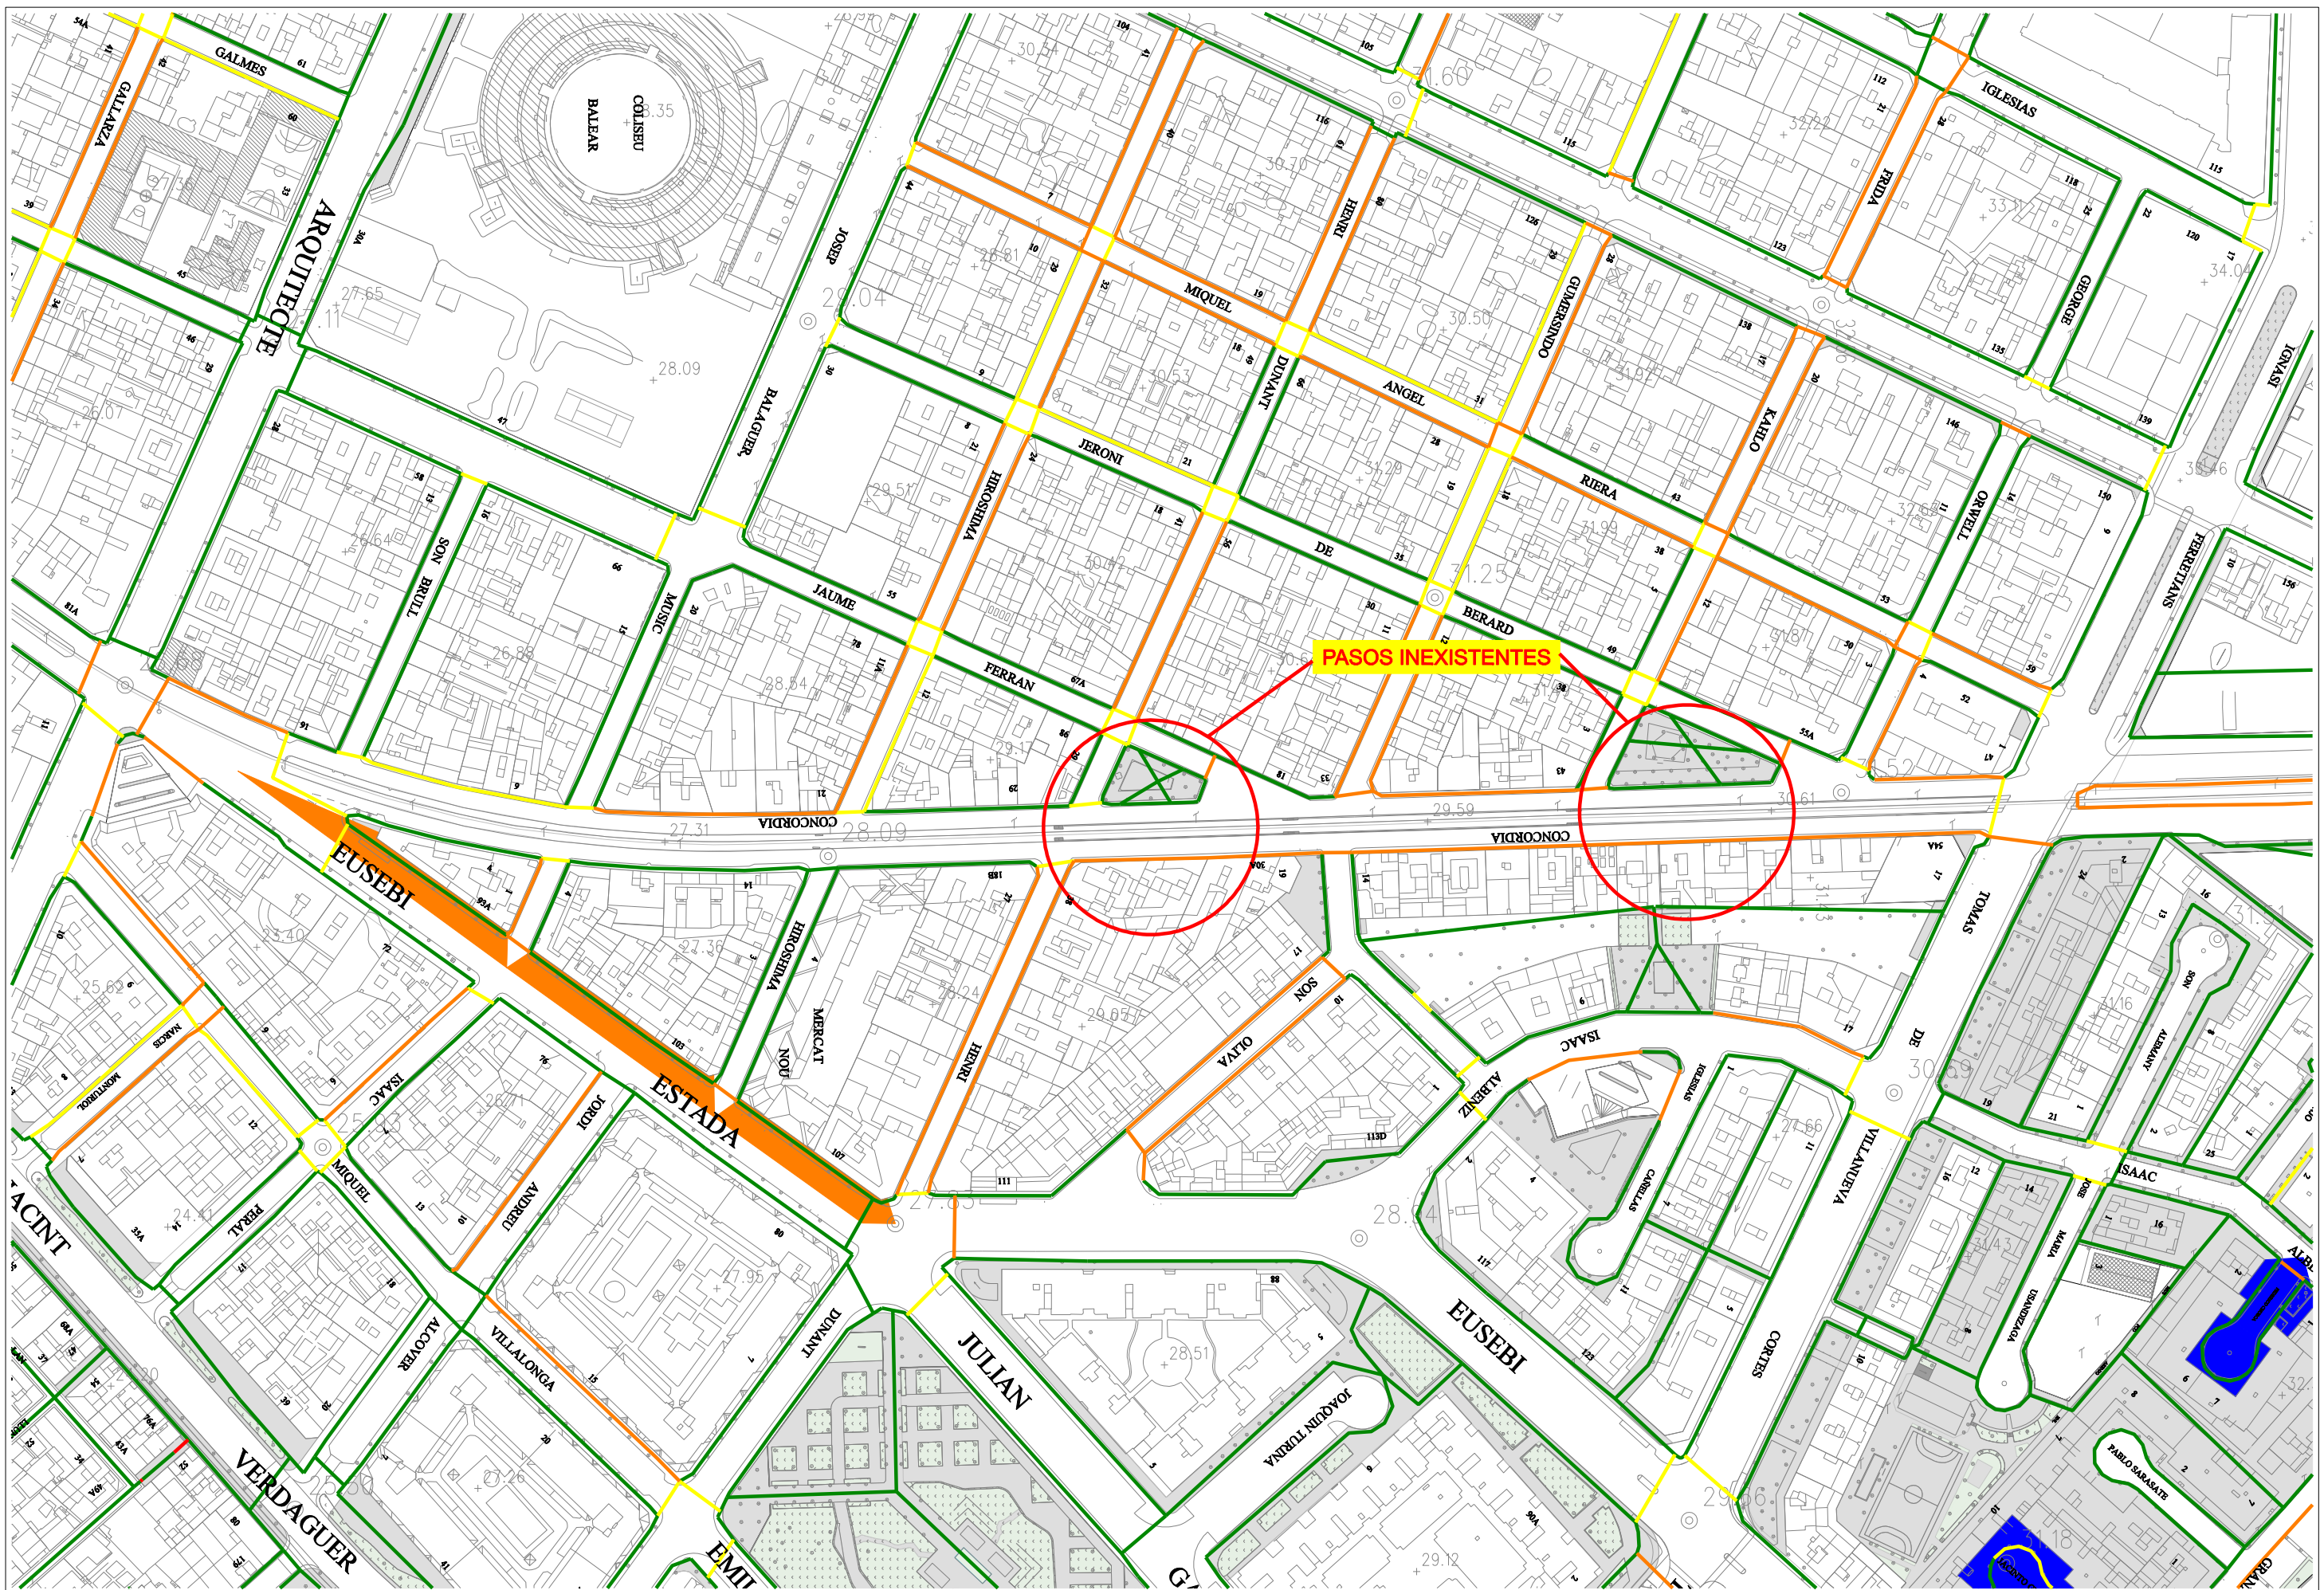

 Adaptat	 Inaccessible -pendent- amb intervenció
 Convertible amb petites intervencions	 Inaccessible -pendent- sense intervenció
 Convertible amb grans intervencions	

ESTUDIO ACCESIBILIDAD
 CL Rafael Rodríguez Méndez
 Año 2011


2
 1:1000



- | | | | |
|---|---------------------------------------|--|--|
|  | Adaptat |  | Inaccessible -pendent- amb intervenció |
|  | Convertible amb petites intervencions |  | Inaccessible -pendent- sense intervenció |
|  | Convertible amb grans intervencions |  | MELIAZEDARACH |
| | |  | ULMUS PUMILA |

ESTUDIO ACCESIBILIDAD
 CL Concòrdia
 Año 2011


3
 1:2000

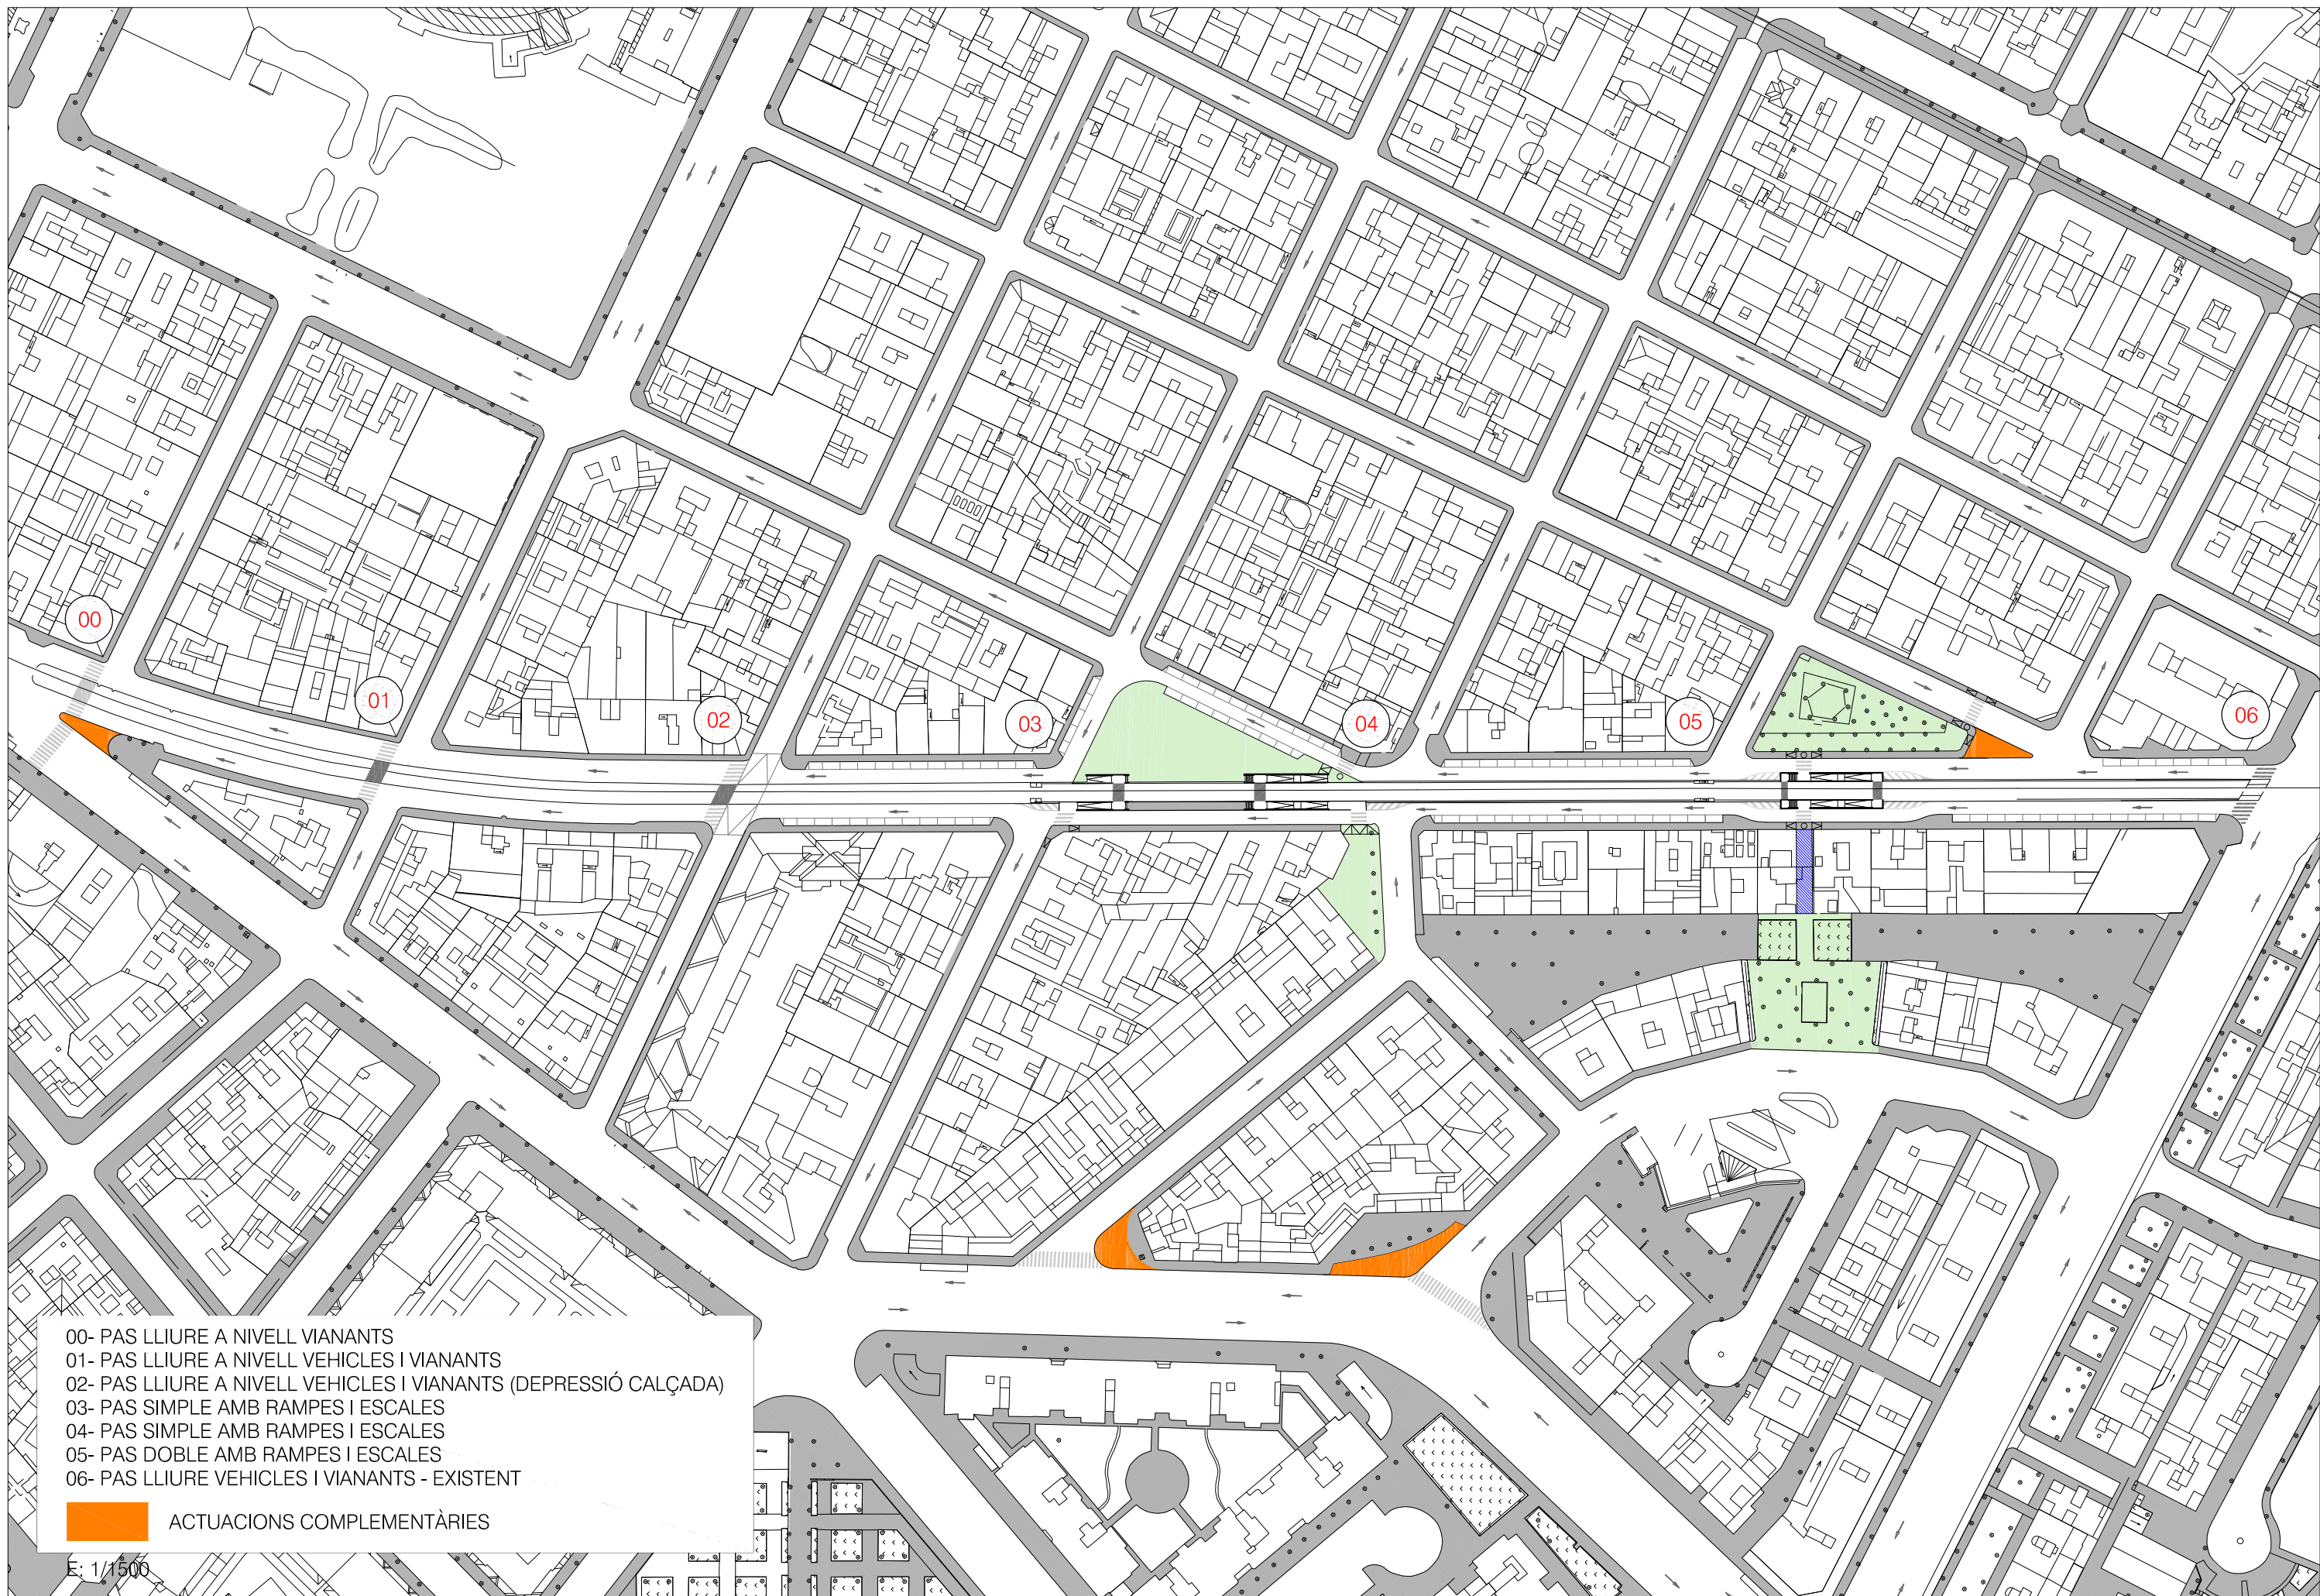


- 00- PAS LLIURE A NIVELL VIANANTS
- 01- PAS LLIURE A NIVELL VEHICLES I VIANANTS
- 02- PAS LLIURE A NIVELL VEHICLES I VIANANTS (DEPRESSIÓ CALÇADA)
- 03- PAS SIMPLE AMB RAMPES I ESCALES
- 04- PAS SIMPLE AMB RAMPES I ESCALES
- 05- PAS DOBLE AMB RAMPES I ESCALES
- 06- PAS LLIURE VEHICLES I VIANANTS - EXISTENT

 ACTUACIONS COMPLEMENTÀRIES


E: 1/1500

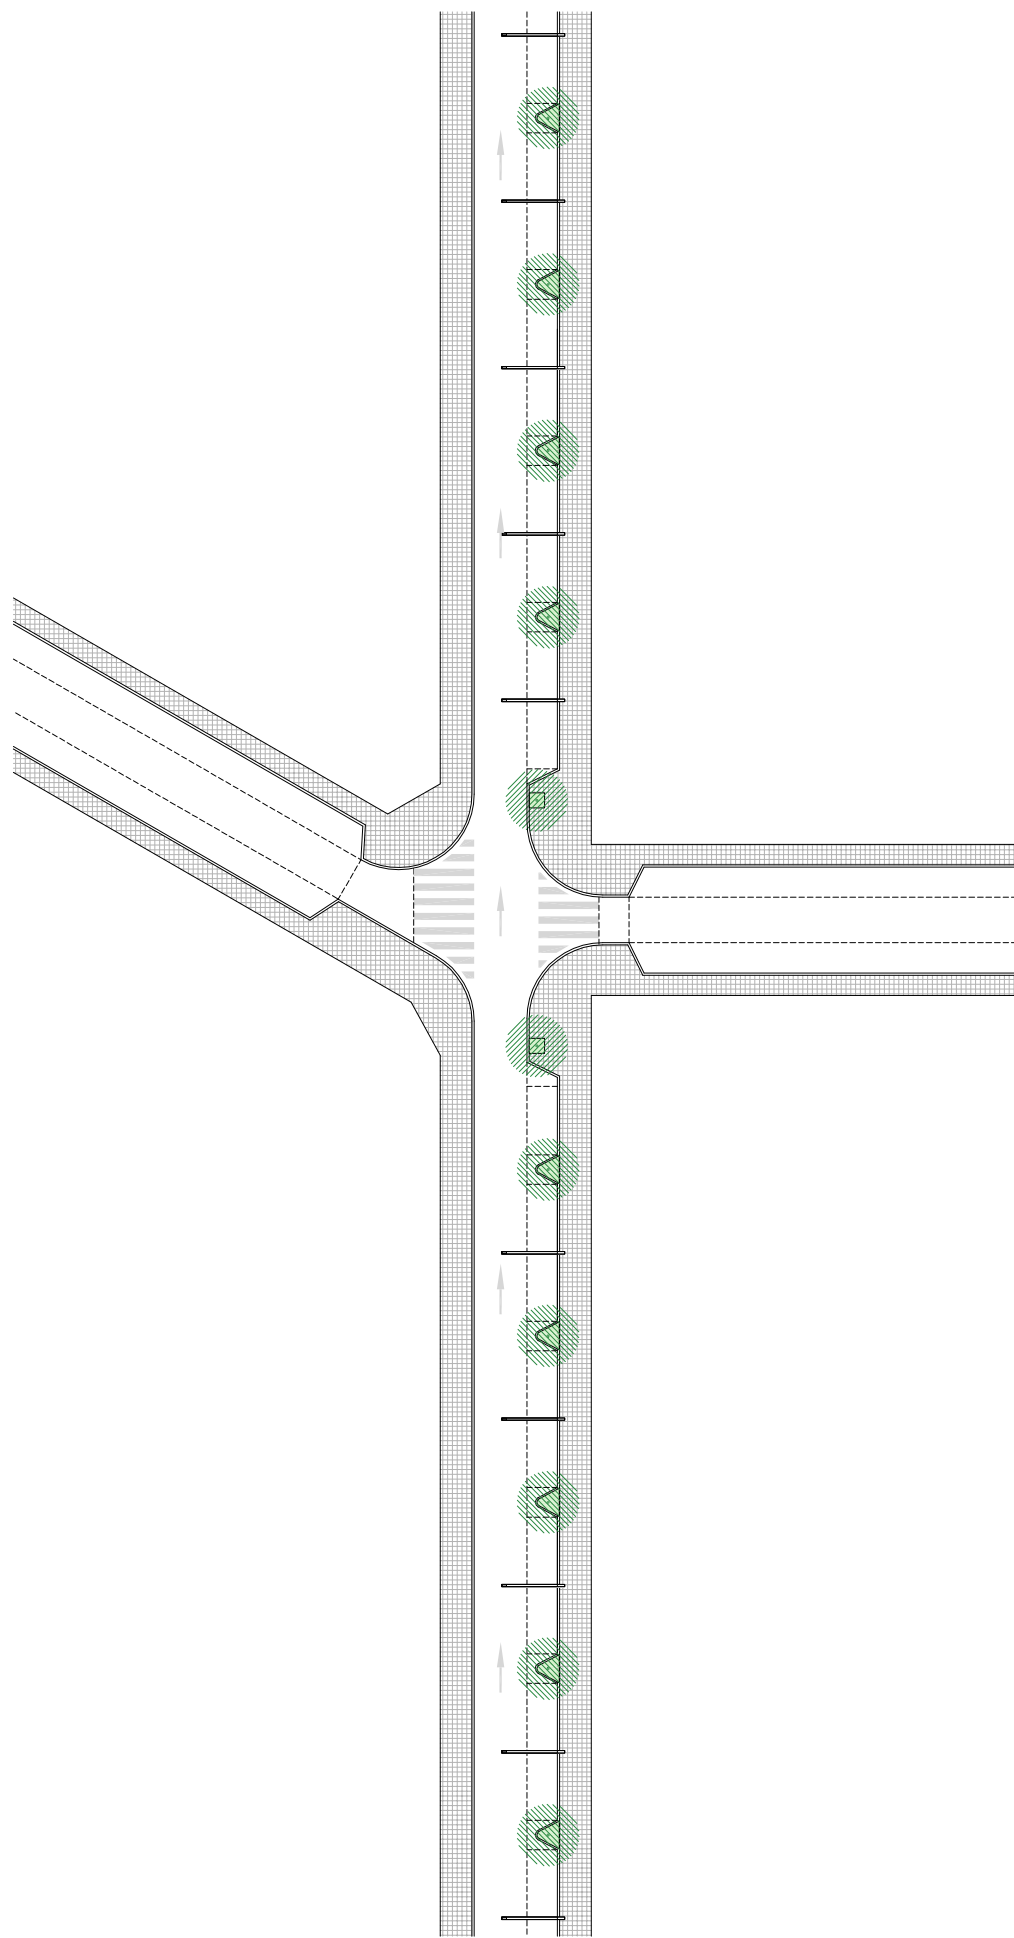


TRAM TIPUS - 10m D'AMPLADA

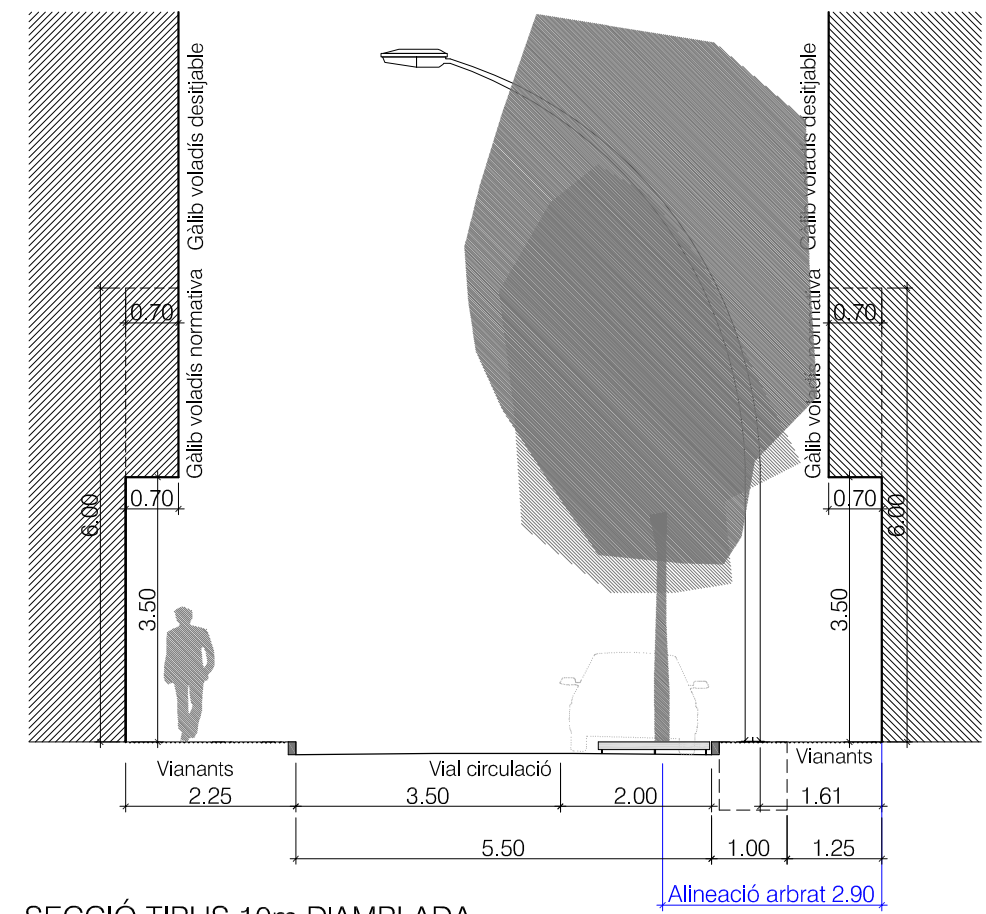


SECCIÓ TIPUS 10m D'AMPLADA

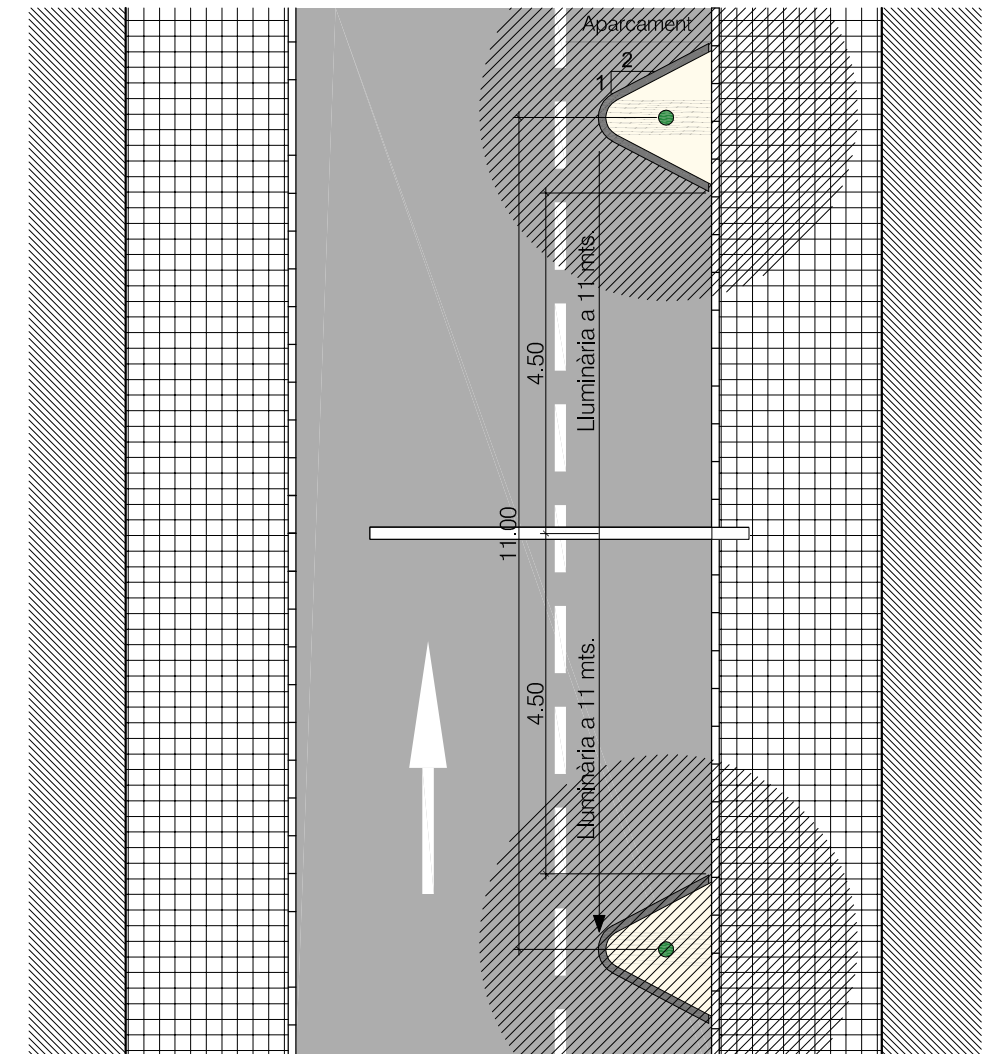


PLANTA TIPUS 10m D'AMPLADA

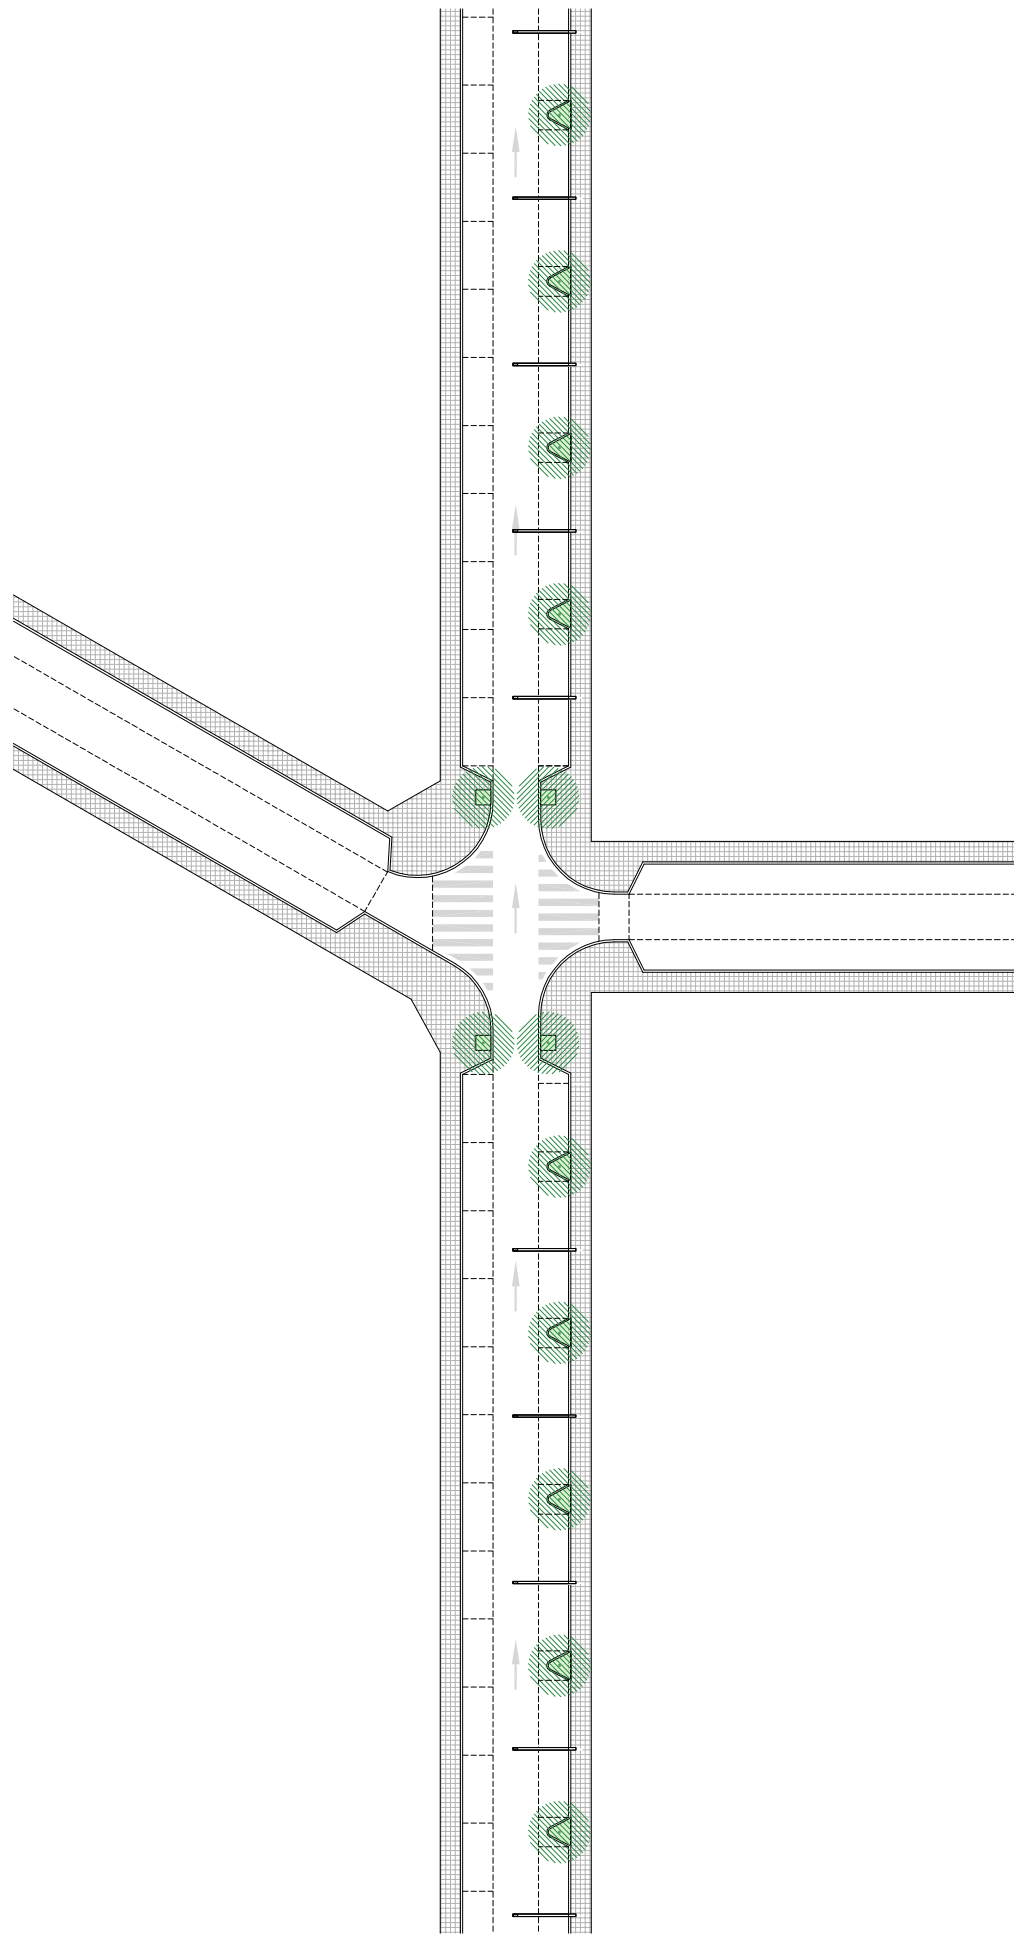


TRAM TIPUS - 10m D'AMPLADA

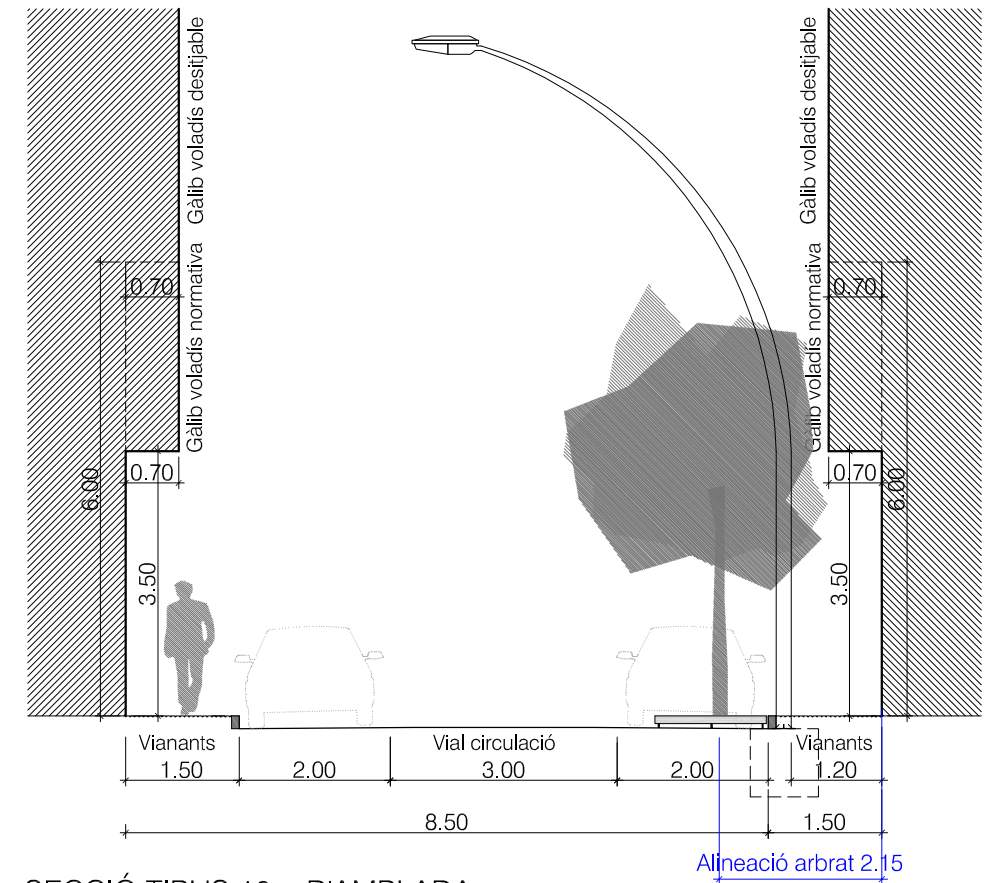


SECCIÓ TIPUS 10m D'AMPLADA

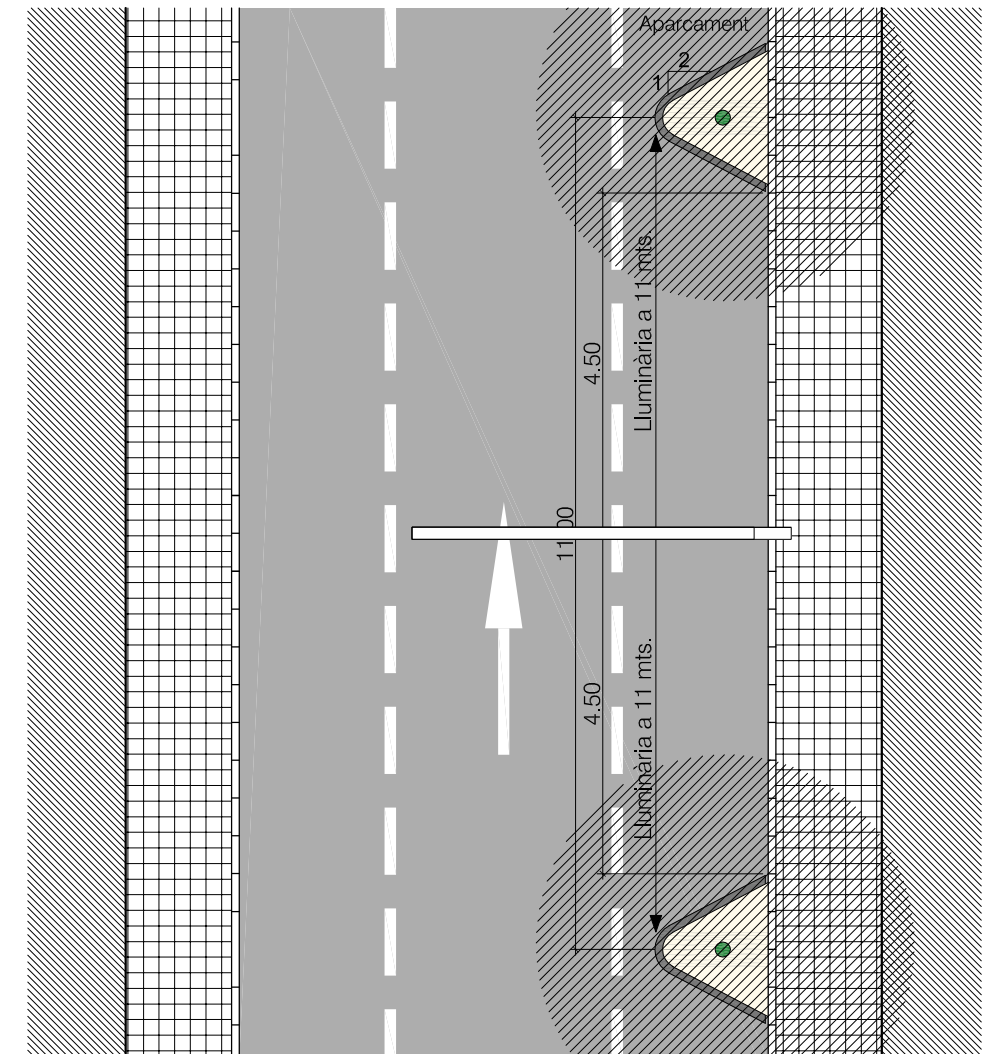


PLANTA TIPUS 10m D'AMPLADA

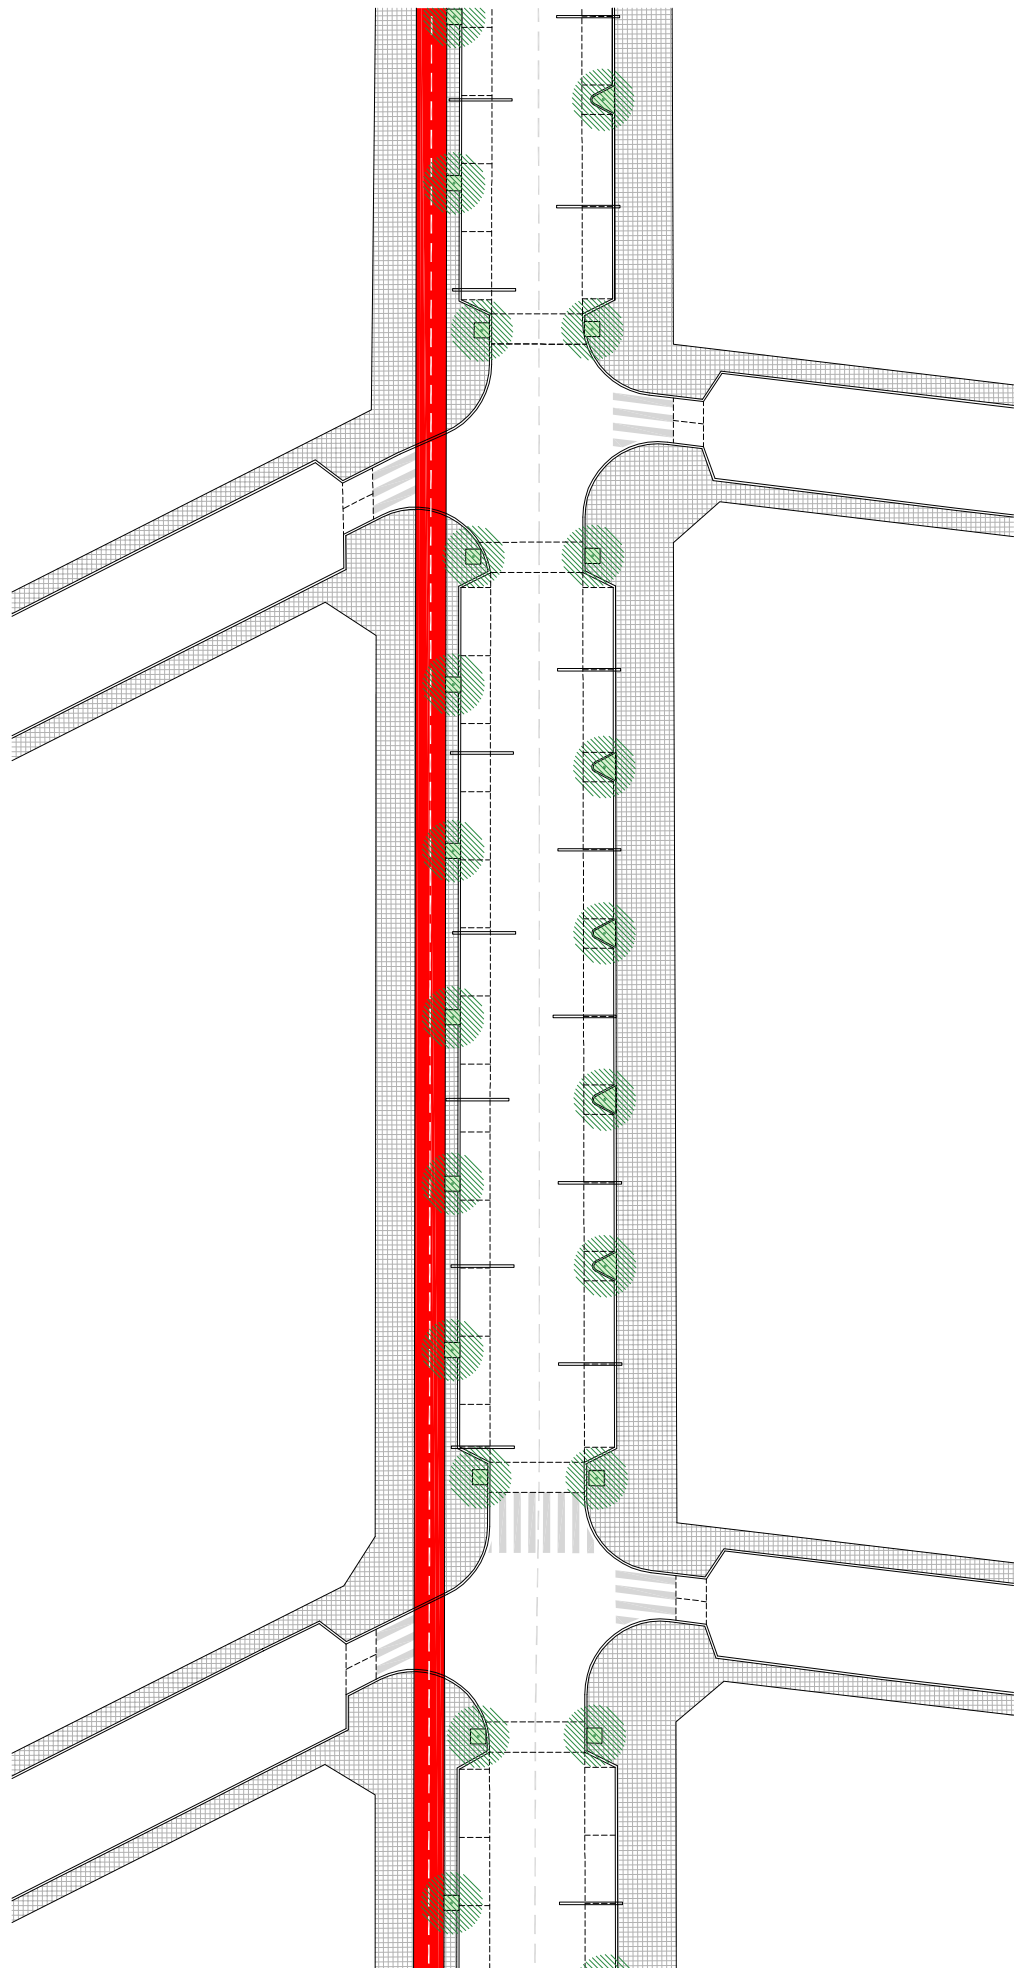


TRAM TIPUS - 20m D'AMPLADA

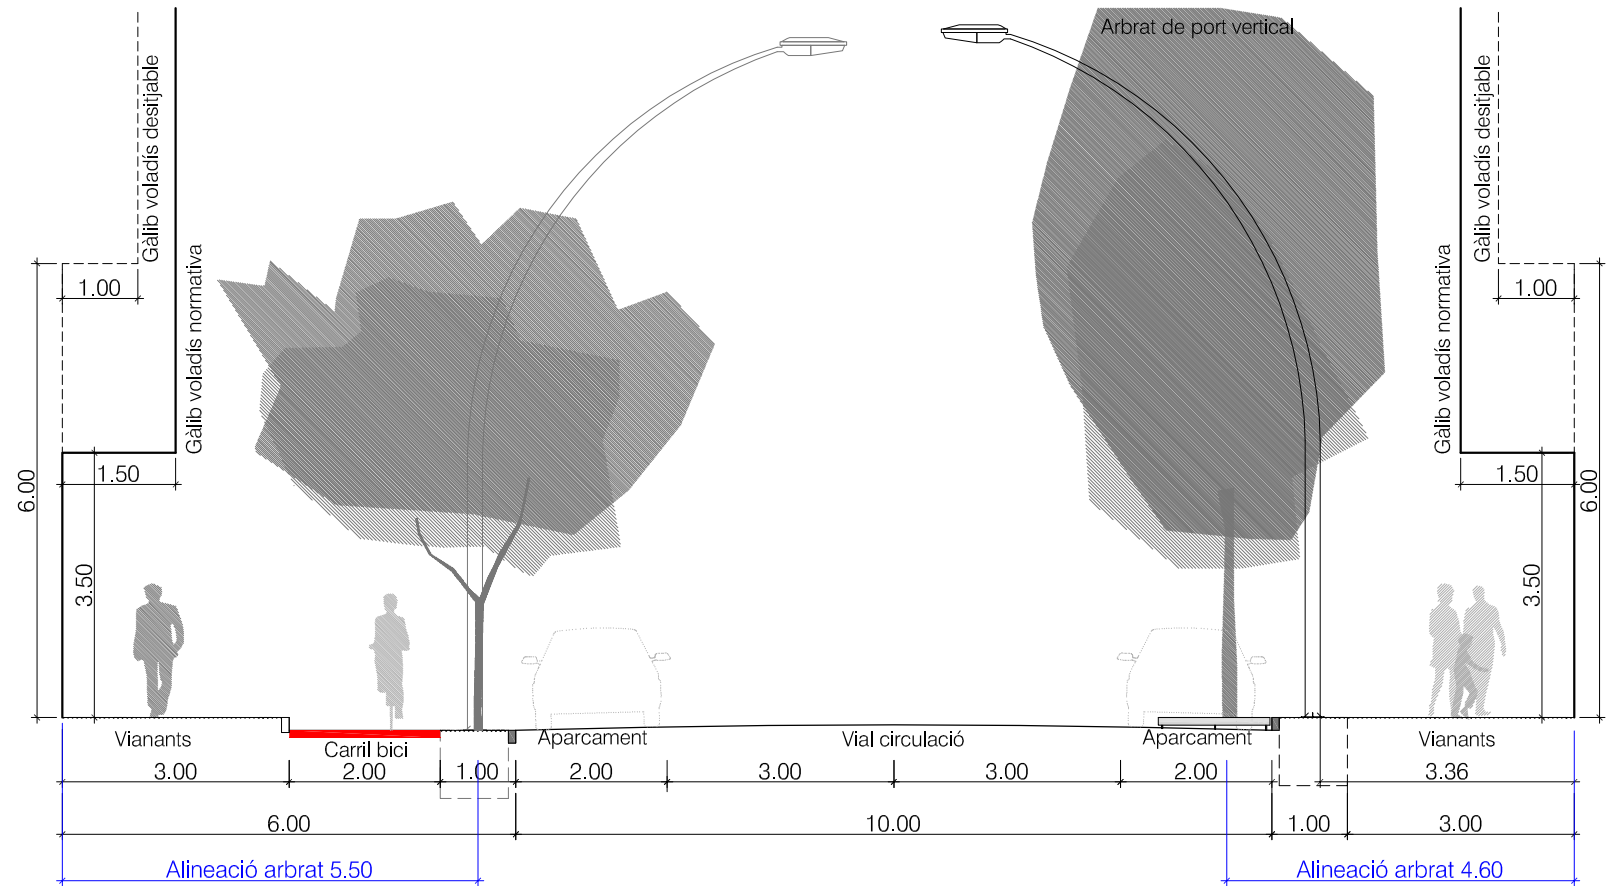


SECCIÓ TIPUS 20m D'AMPLADA

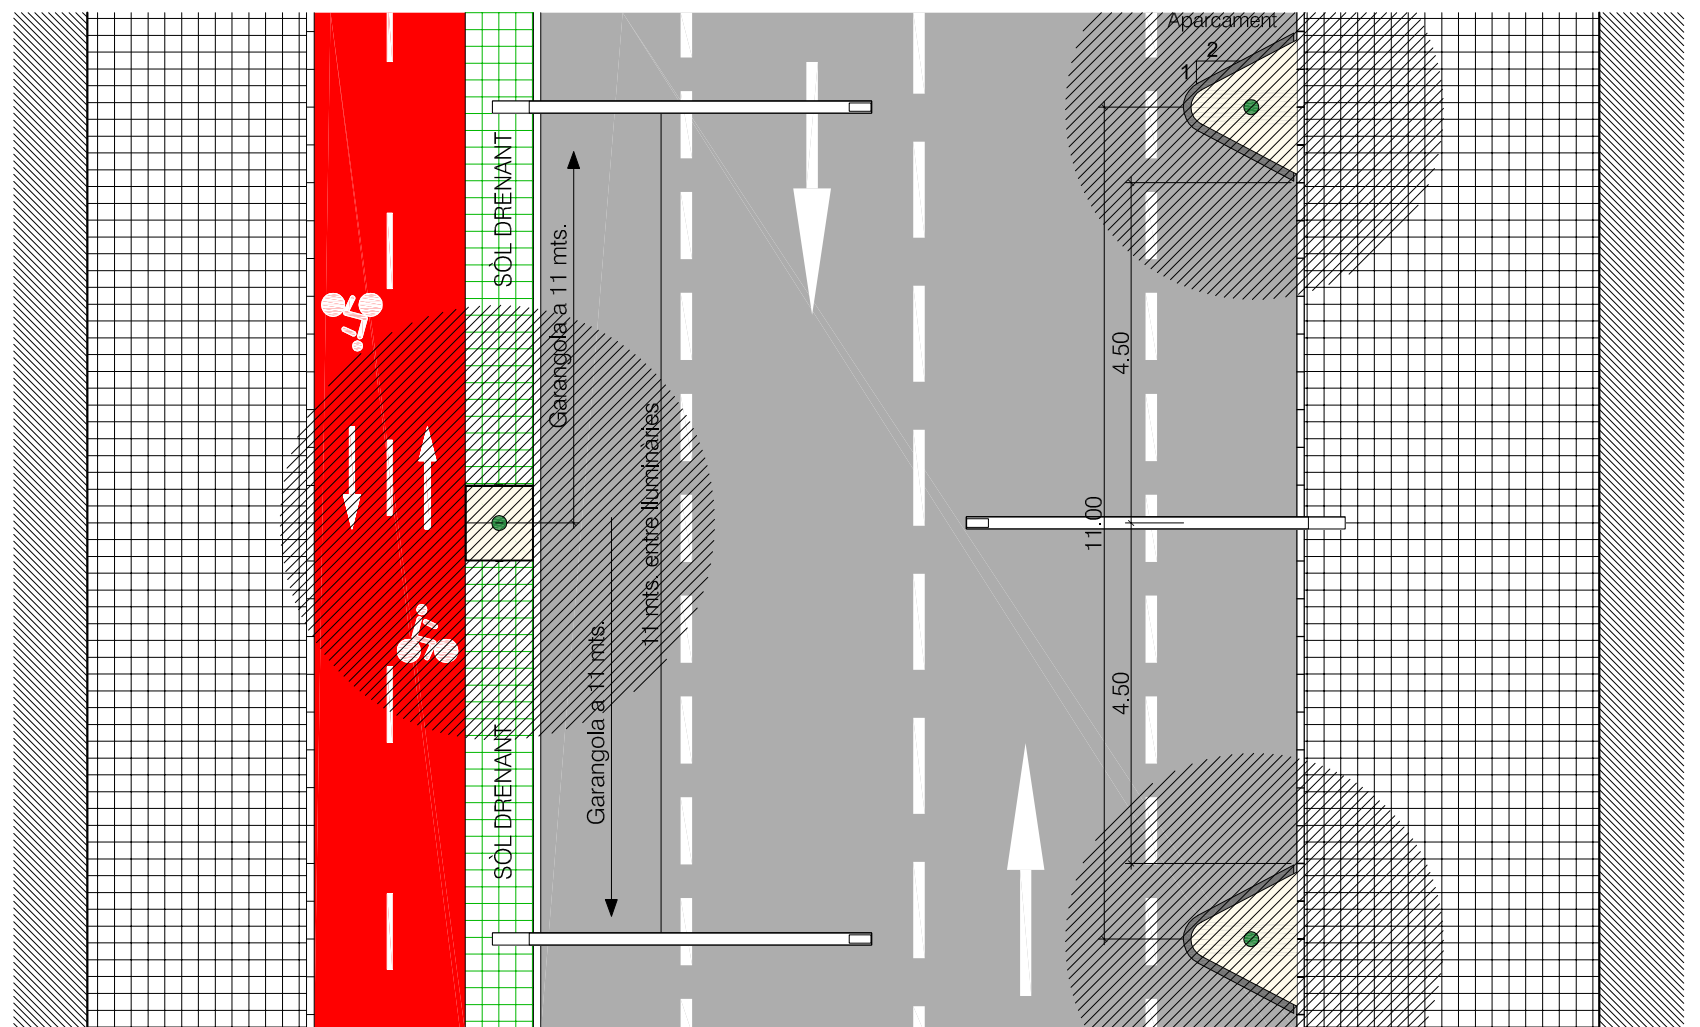


PLANTA TIPUS 20m D'AMPLADA

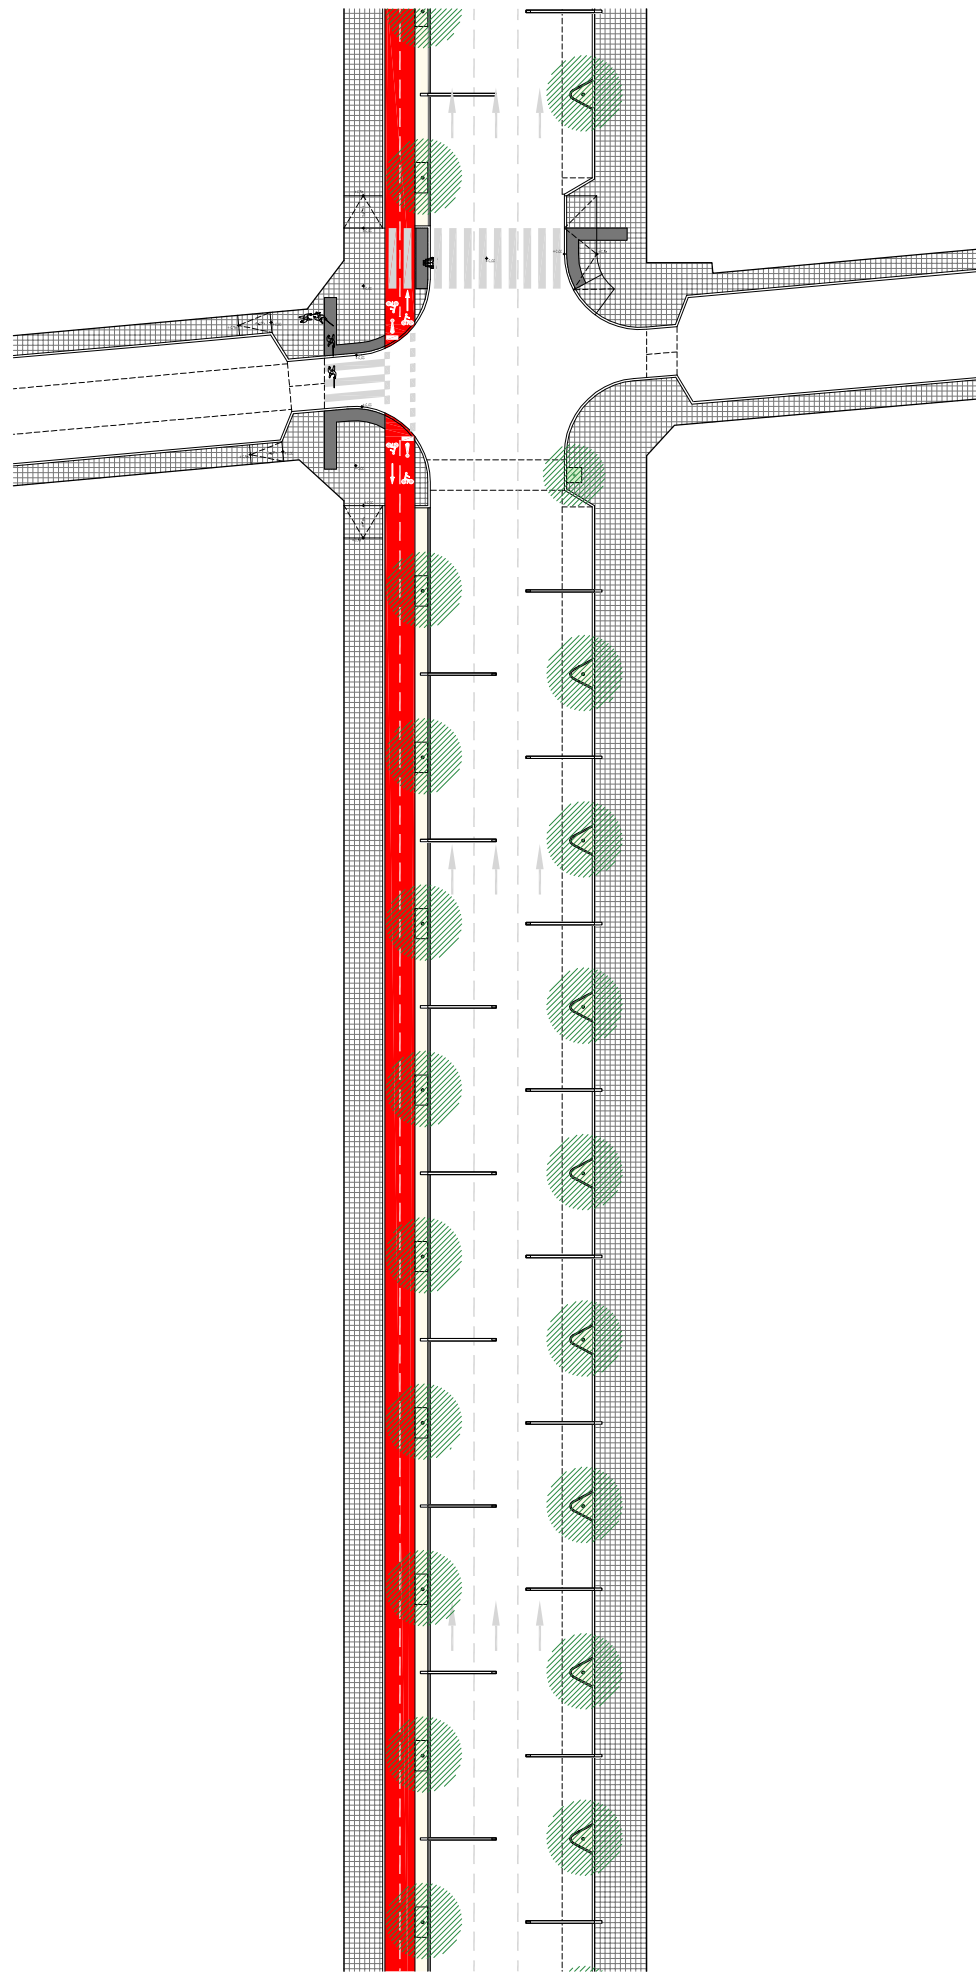


TRAM TIPUS - 20m D'AMPLADA

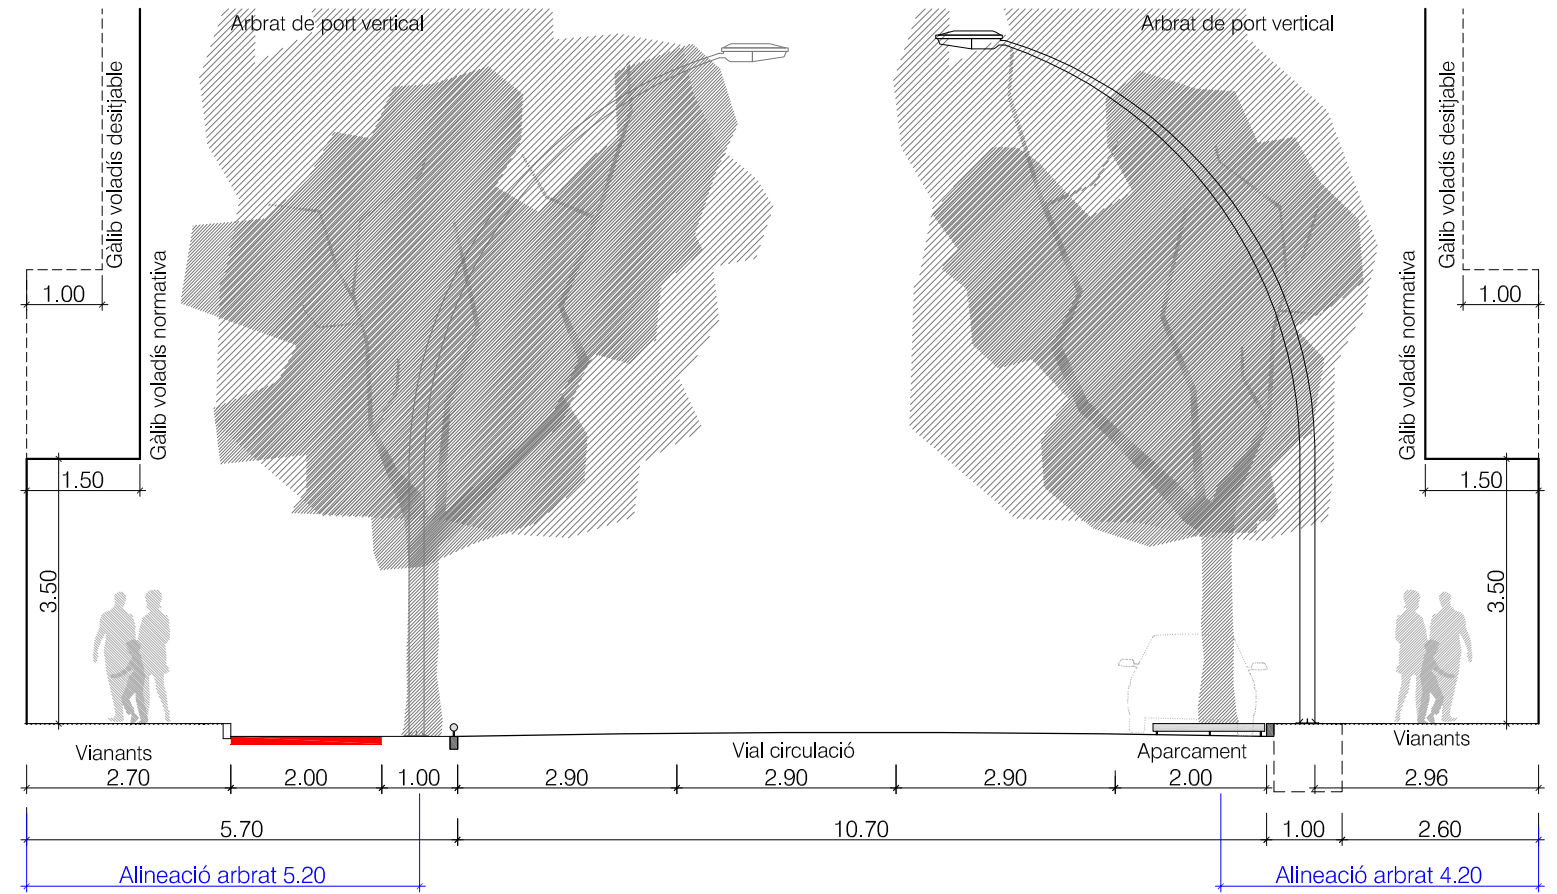


SECCIÓ TIPUS 20m D'AMPLADA

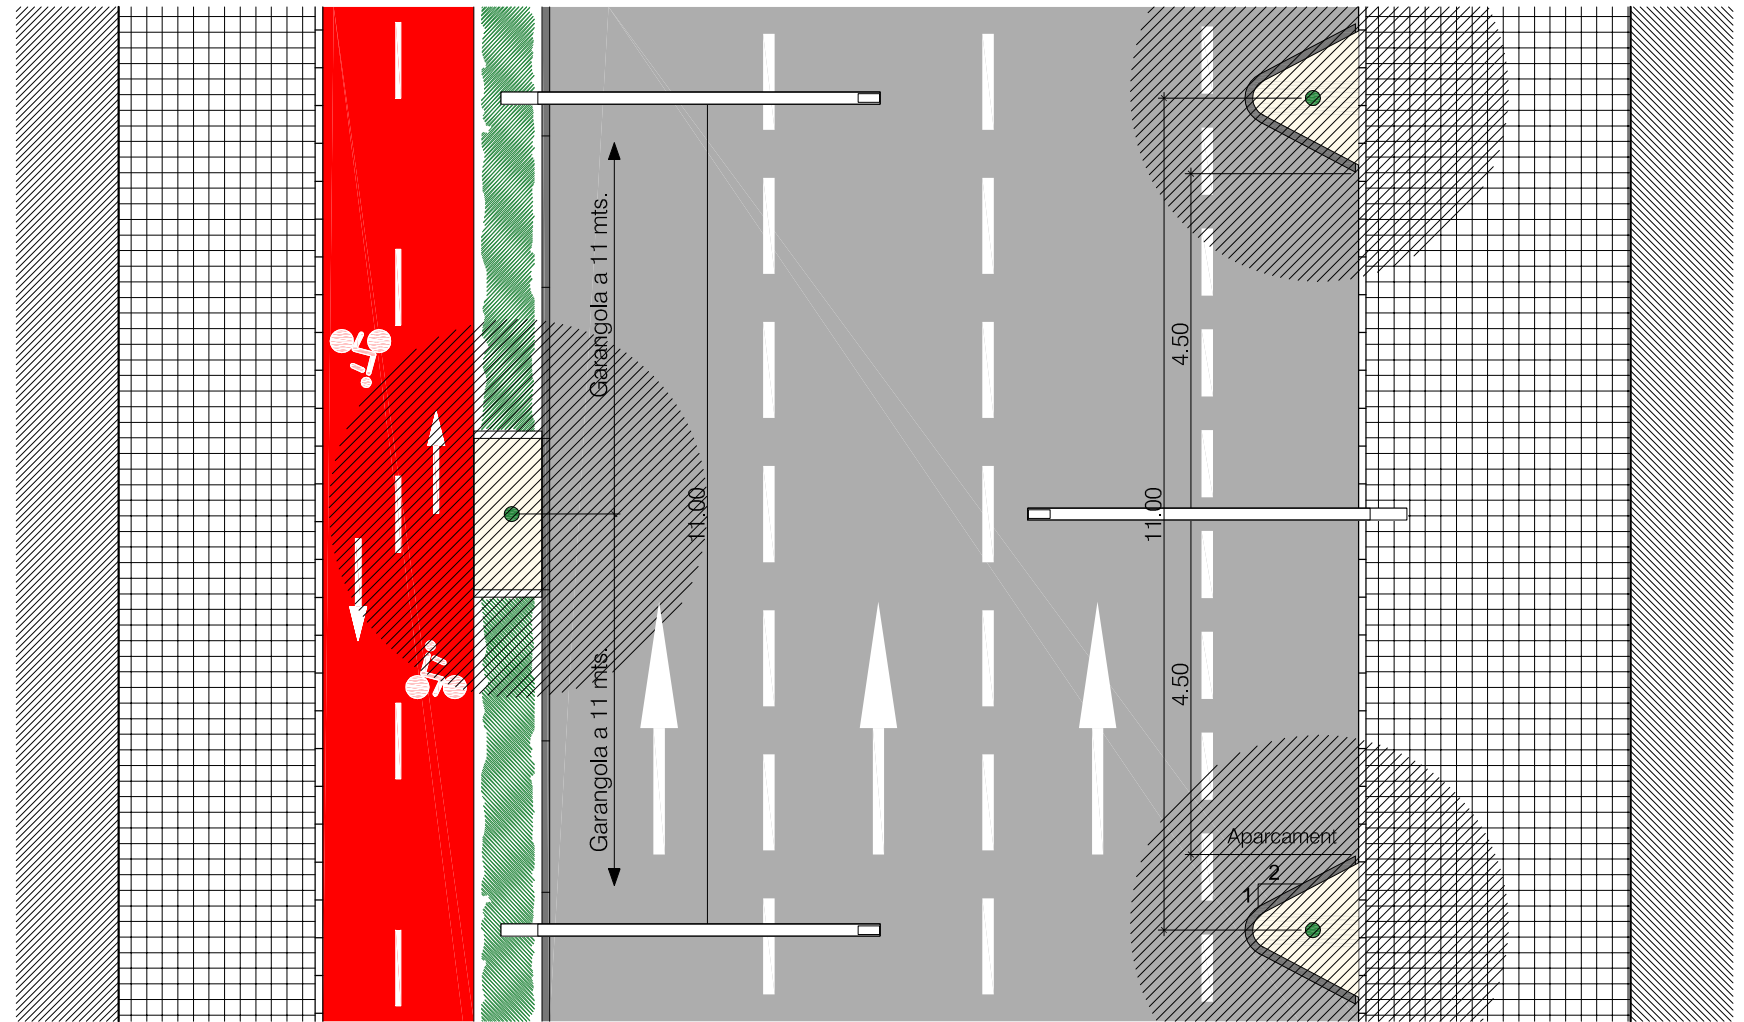


PLANTA TIPUS 20m D'AMPLADA

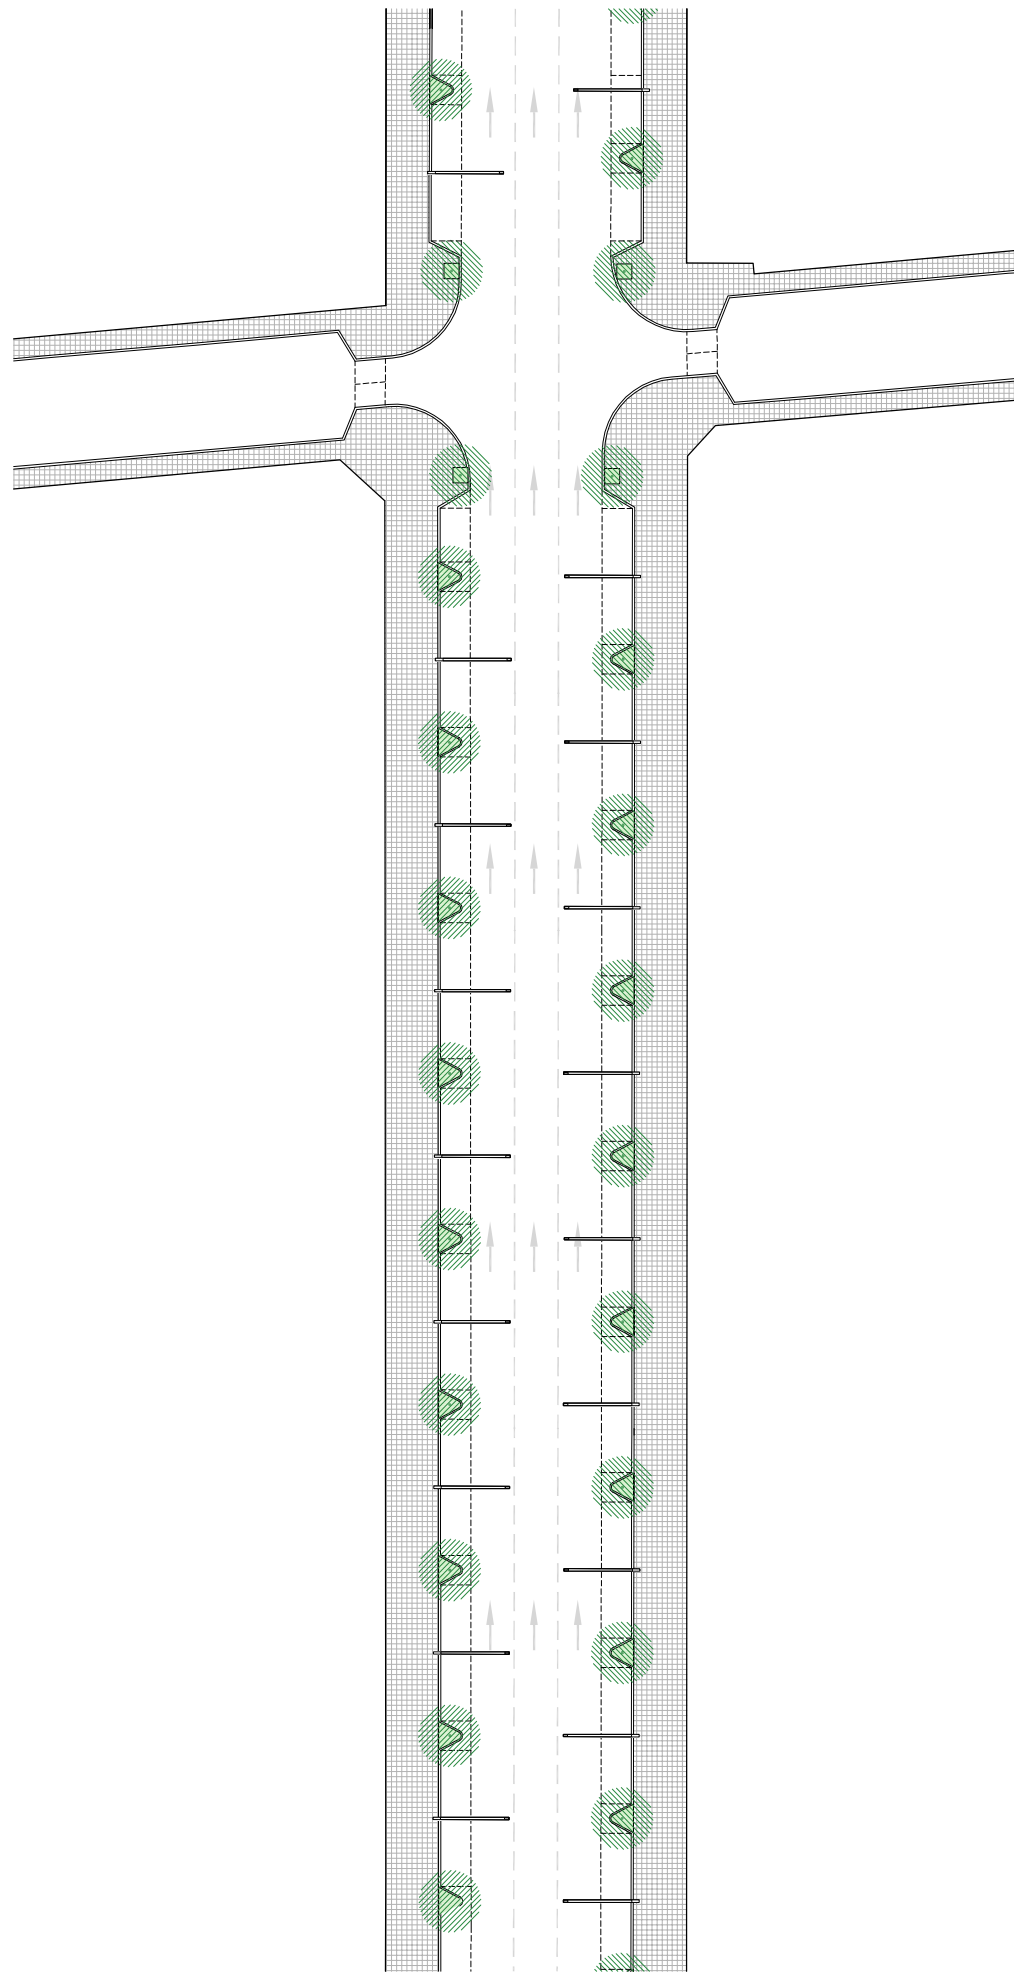


TRAM TIPUS - 20m D'AMPLADA

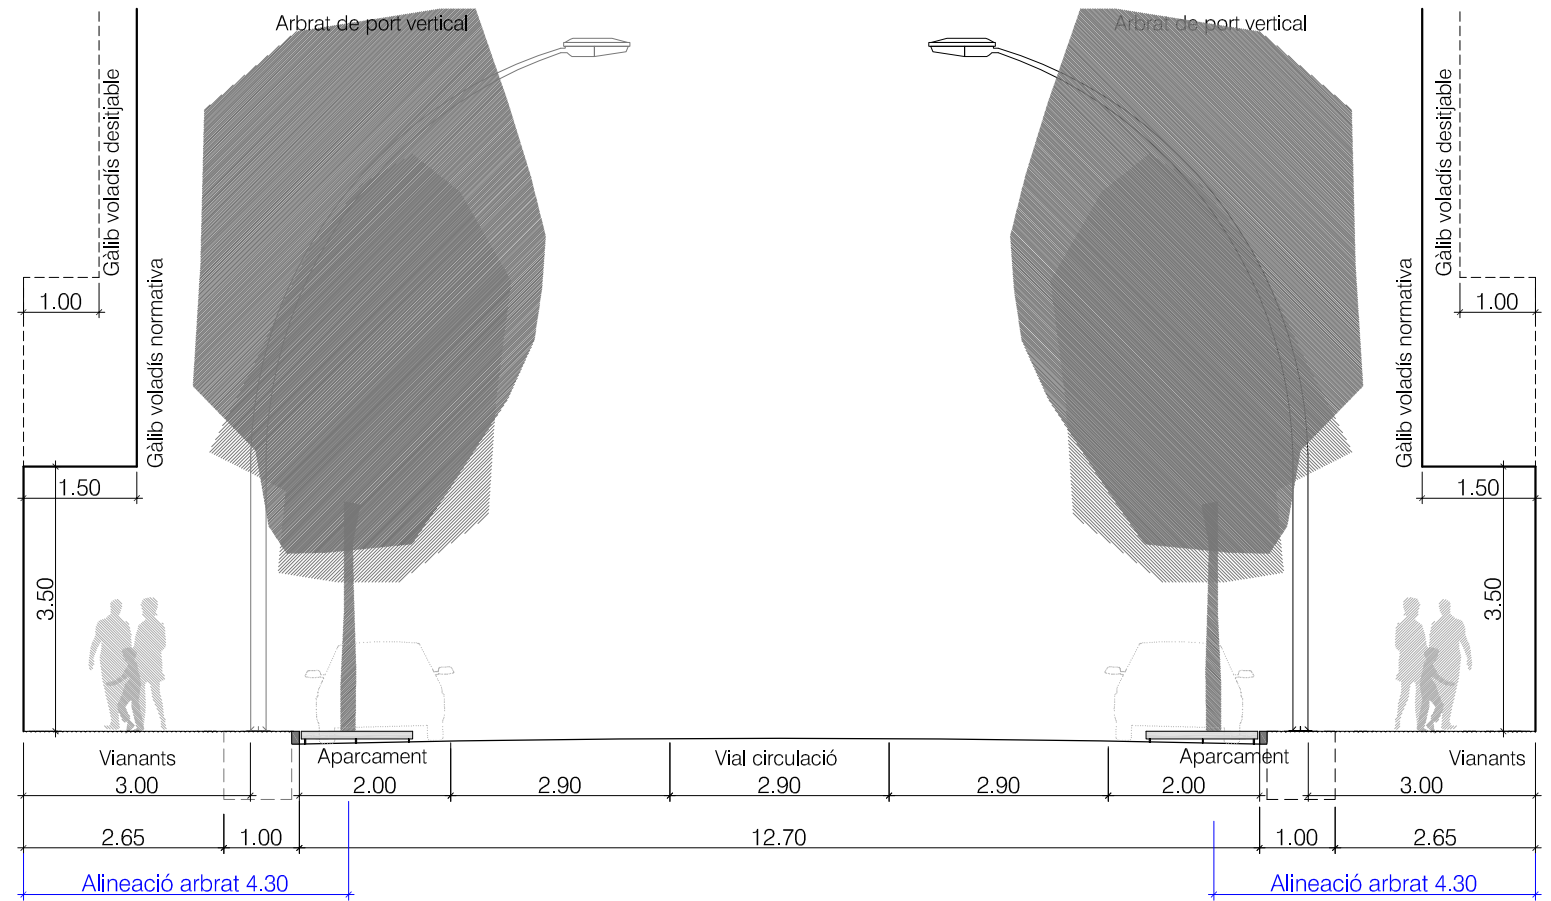



SECCIÓ TIPUS 20m D'AMPLADA

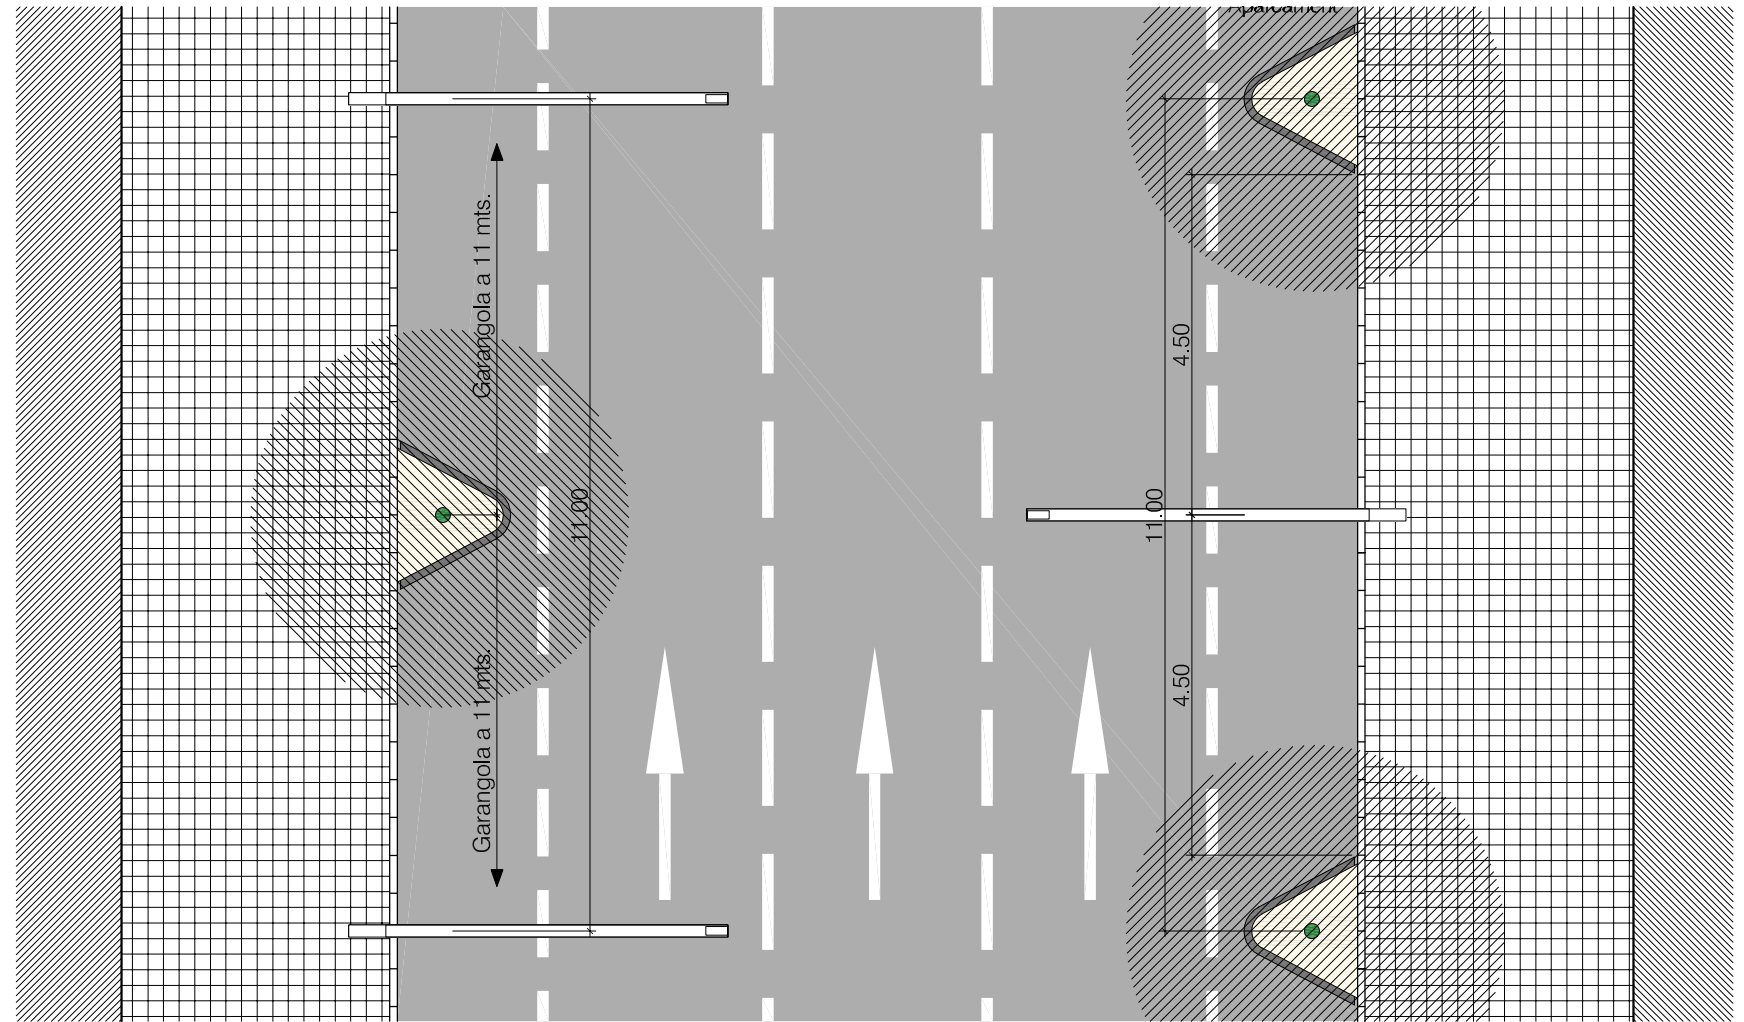


PLANTA TIPUS 20m D'AMPLADA

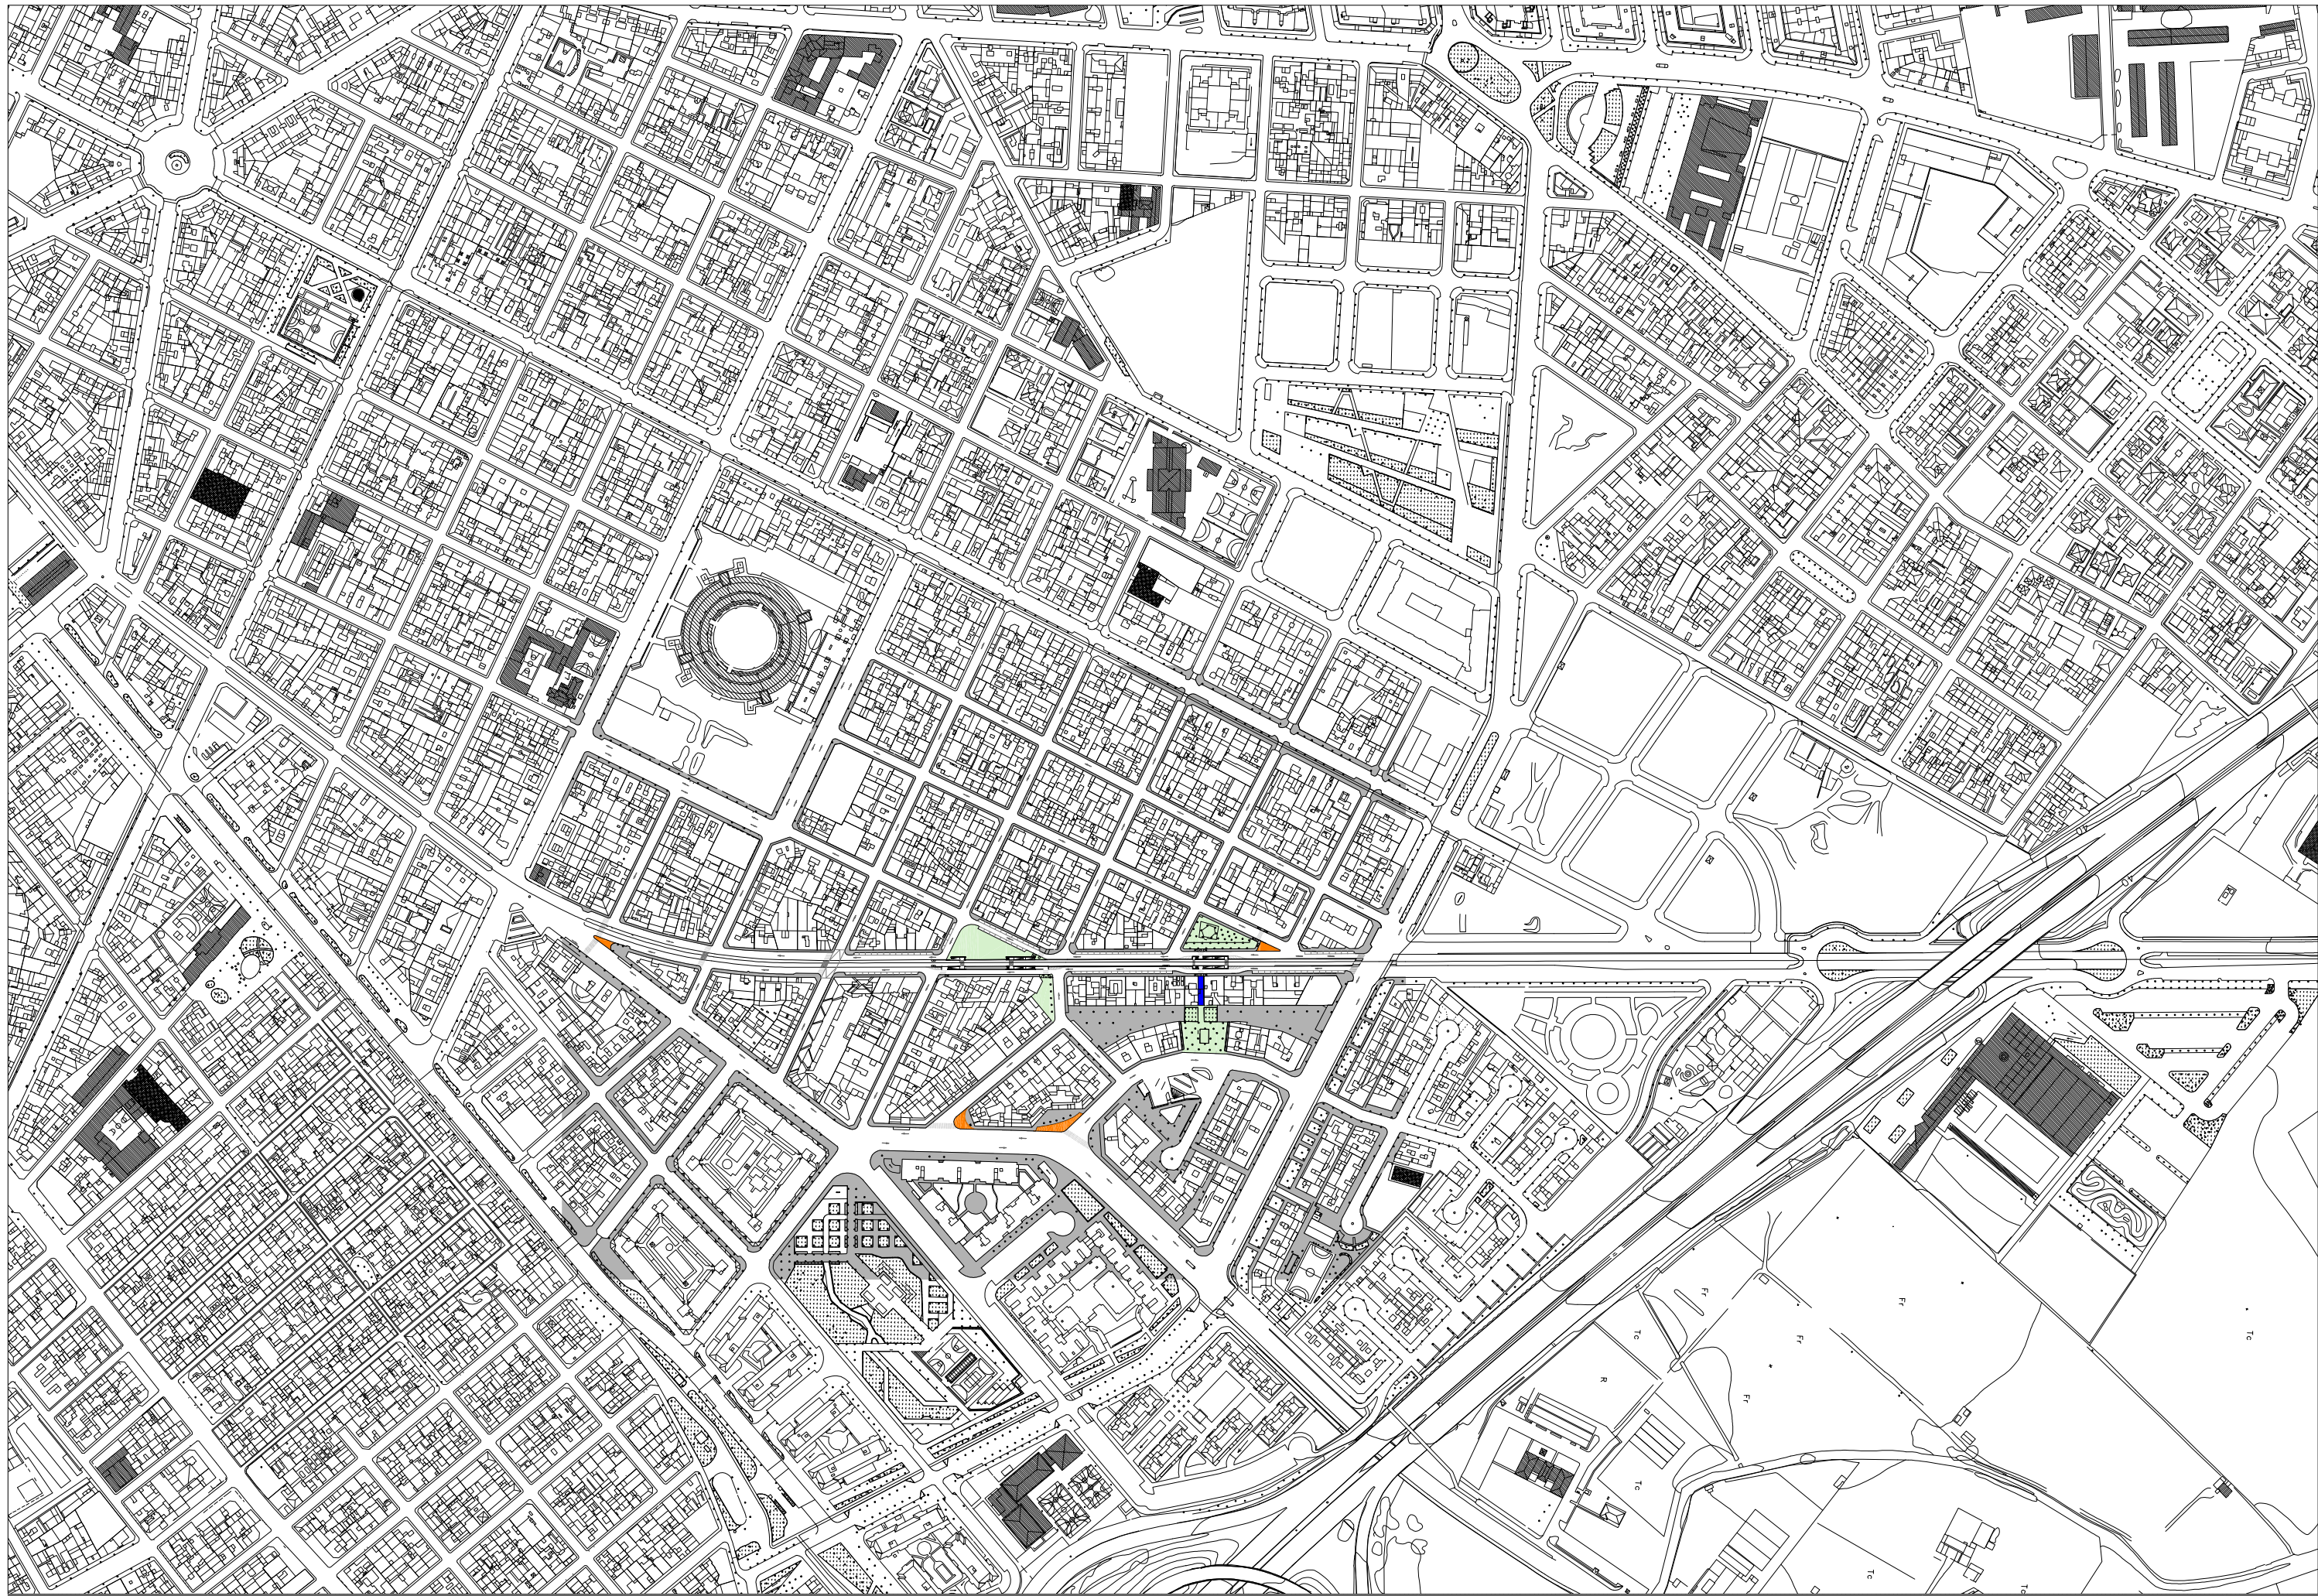

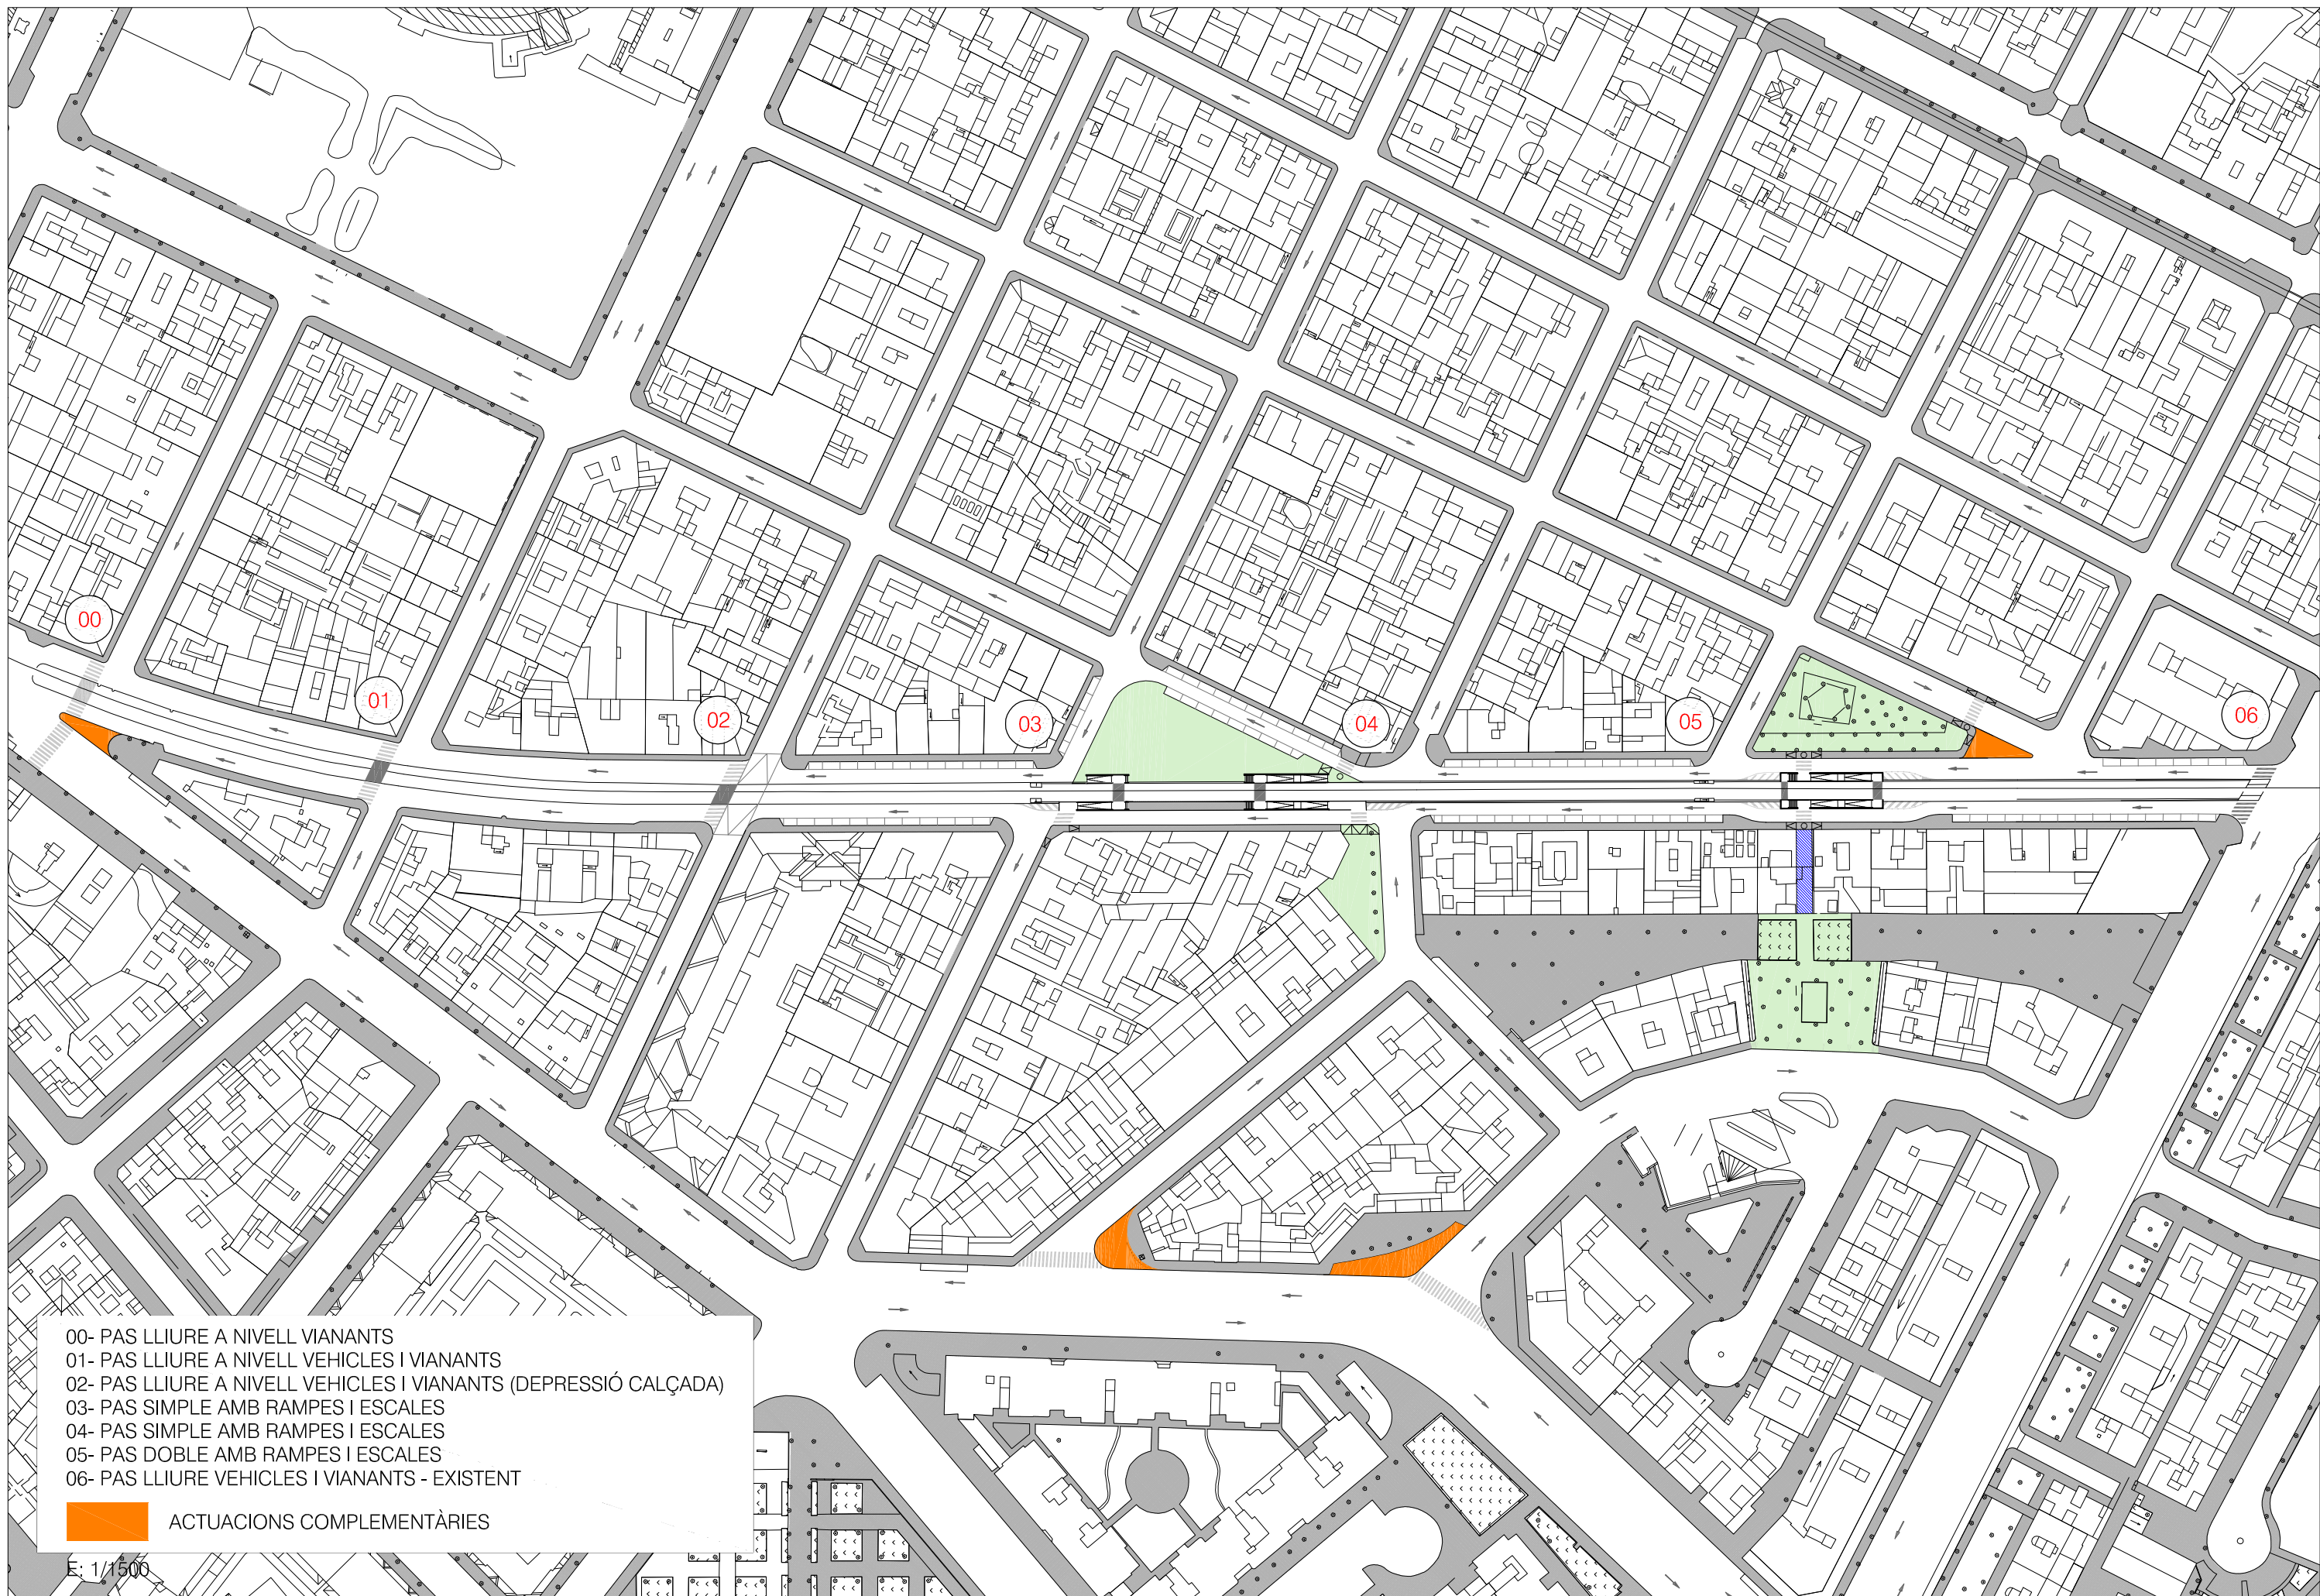

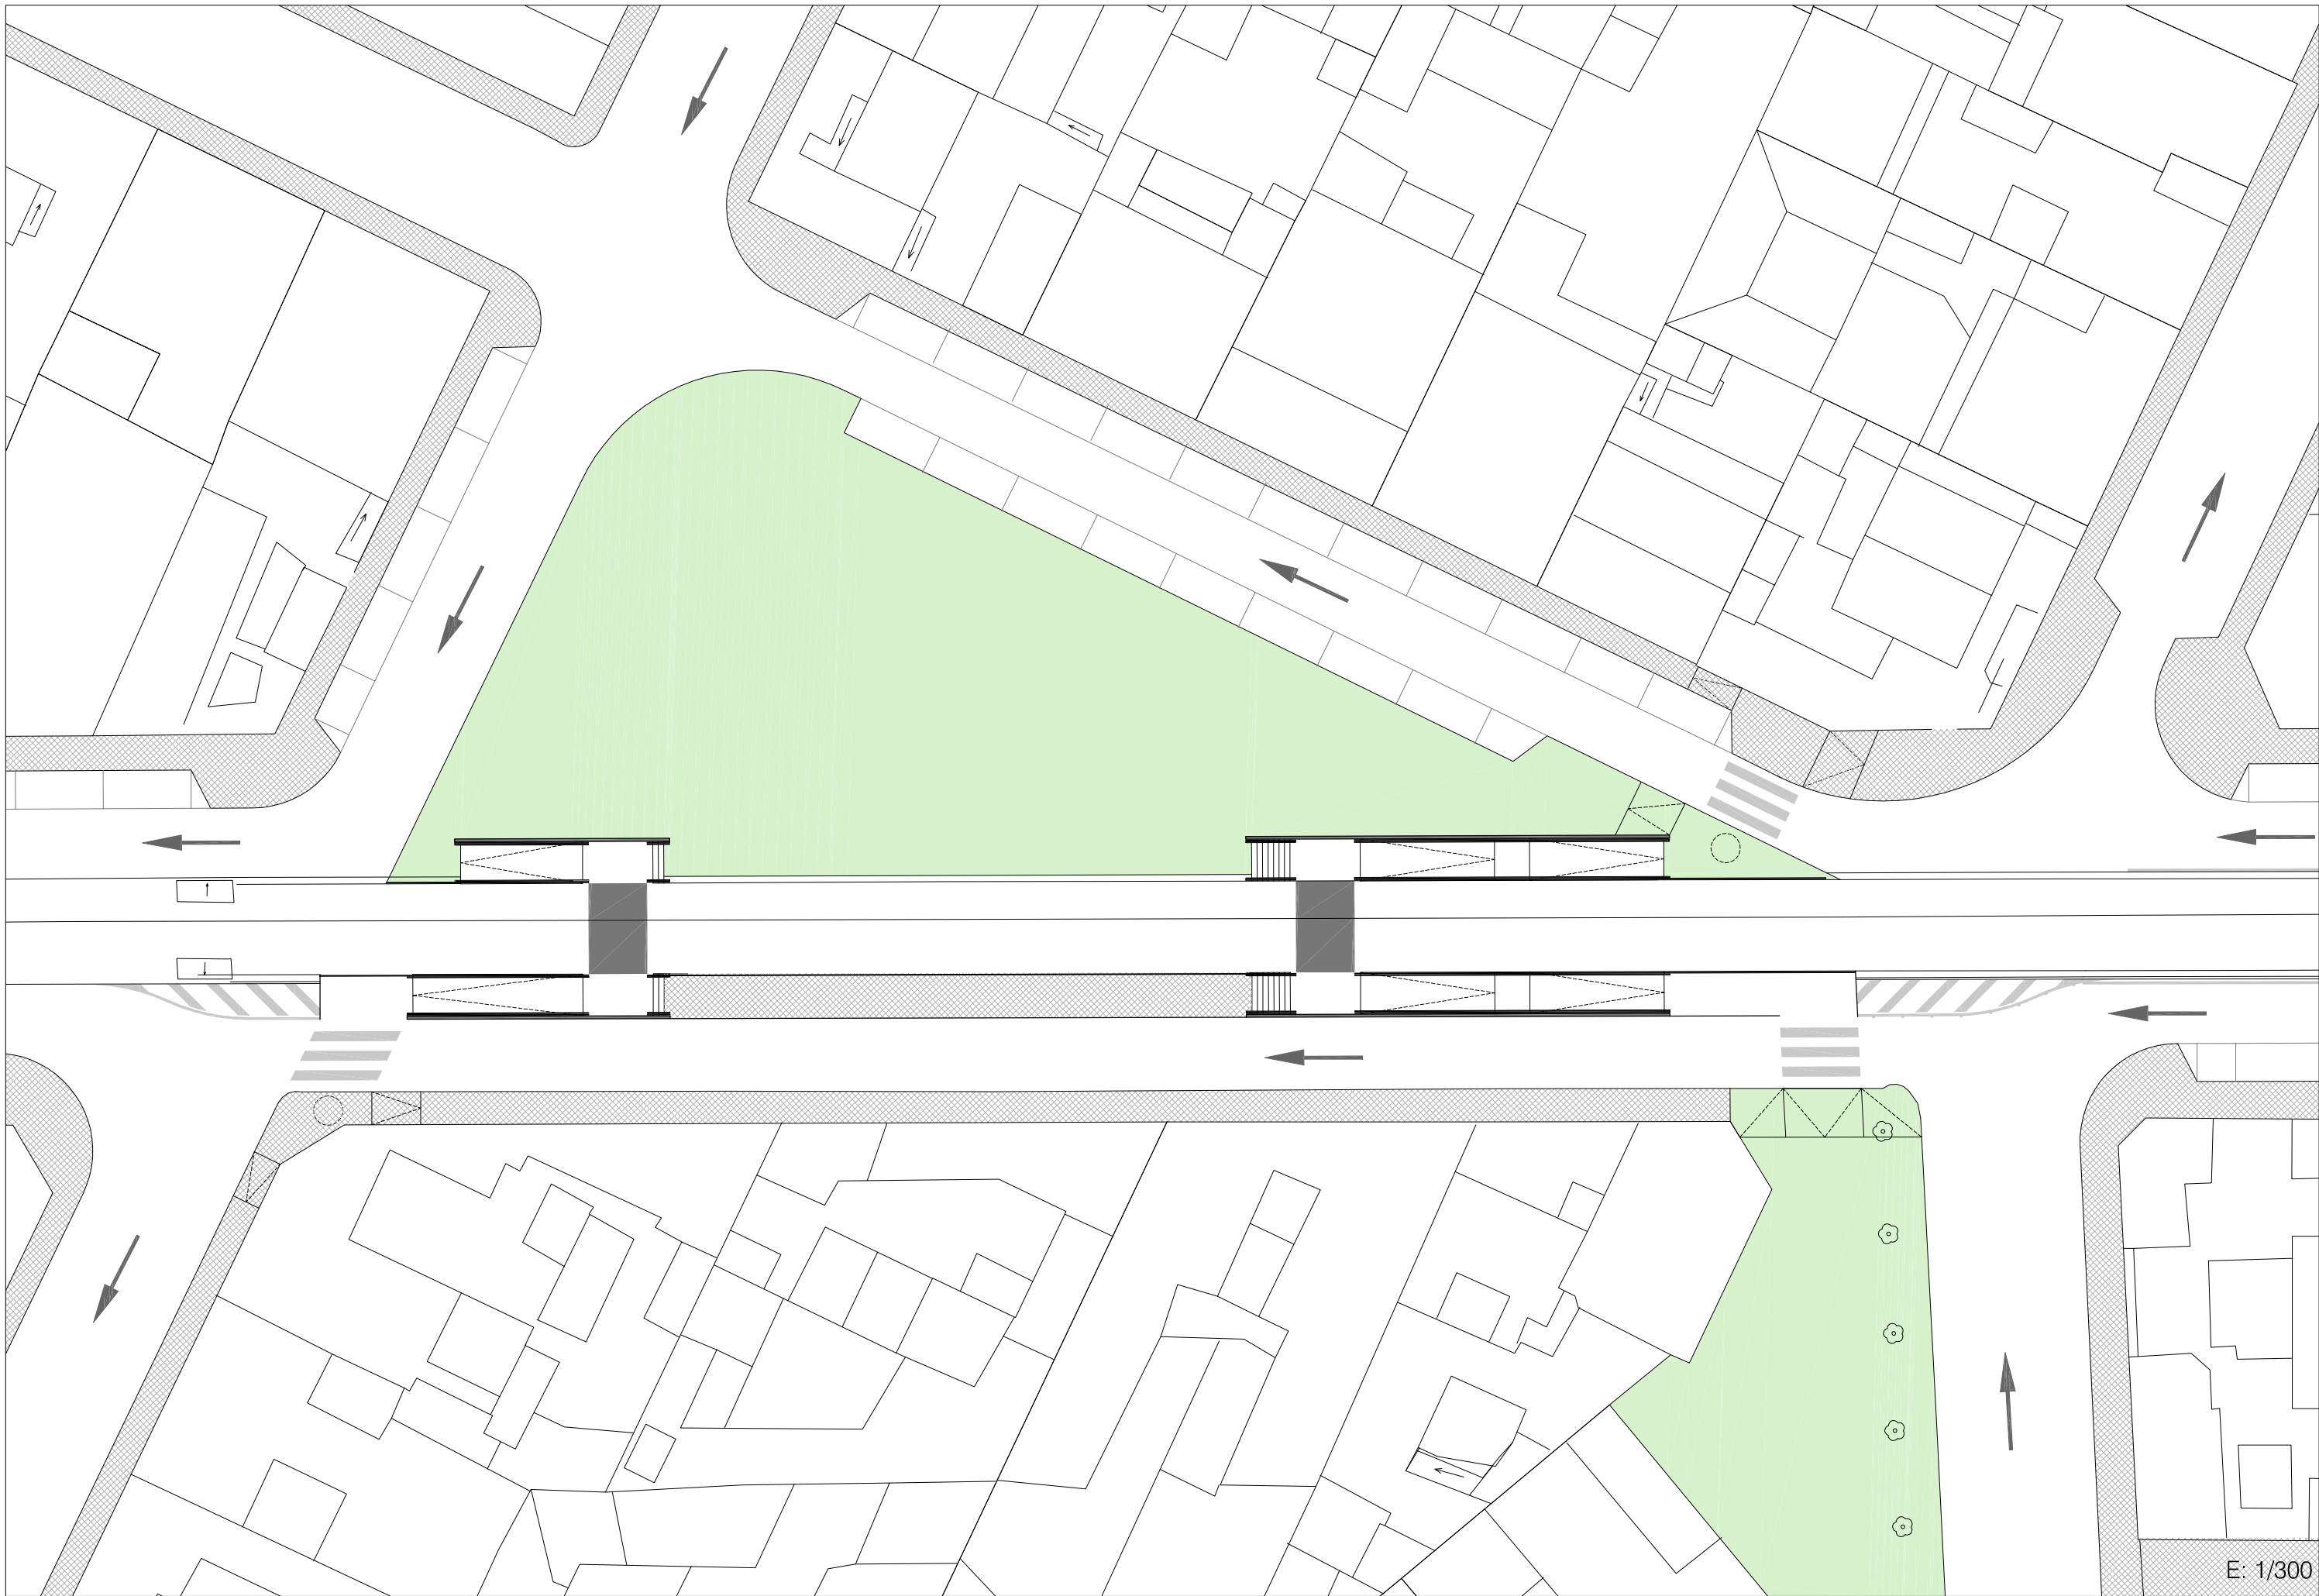

E: 1/300

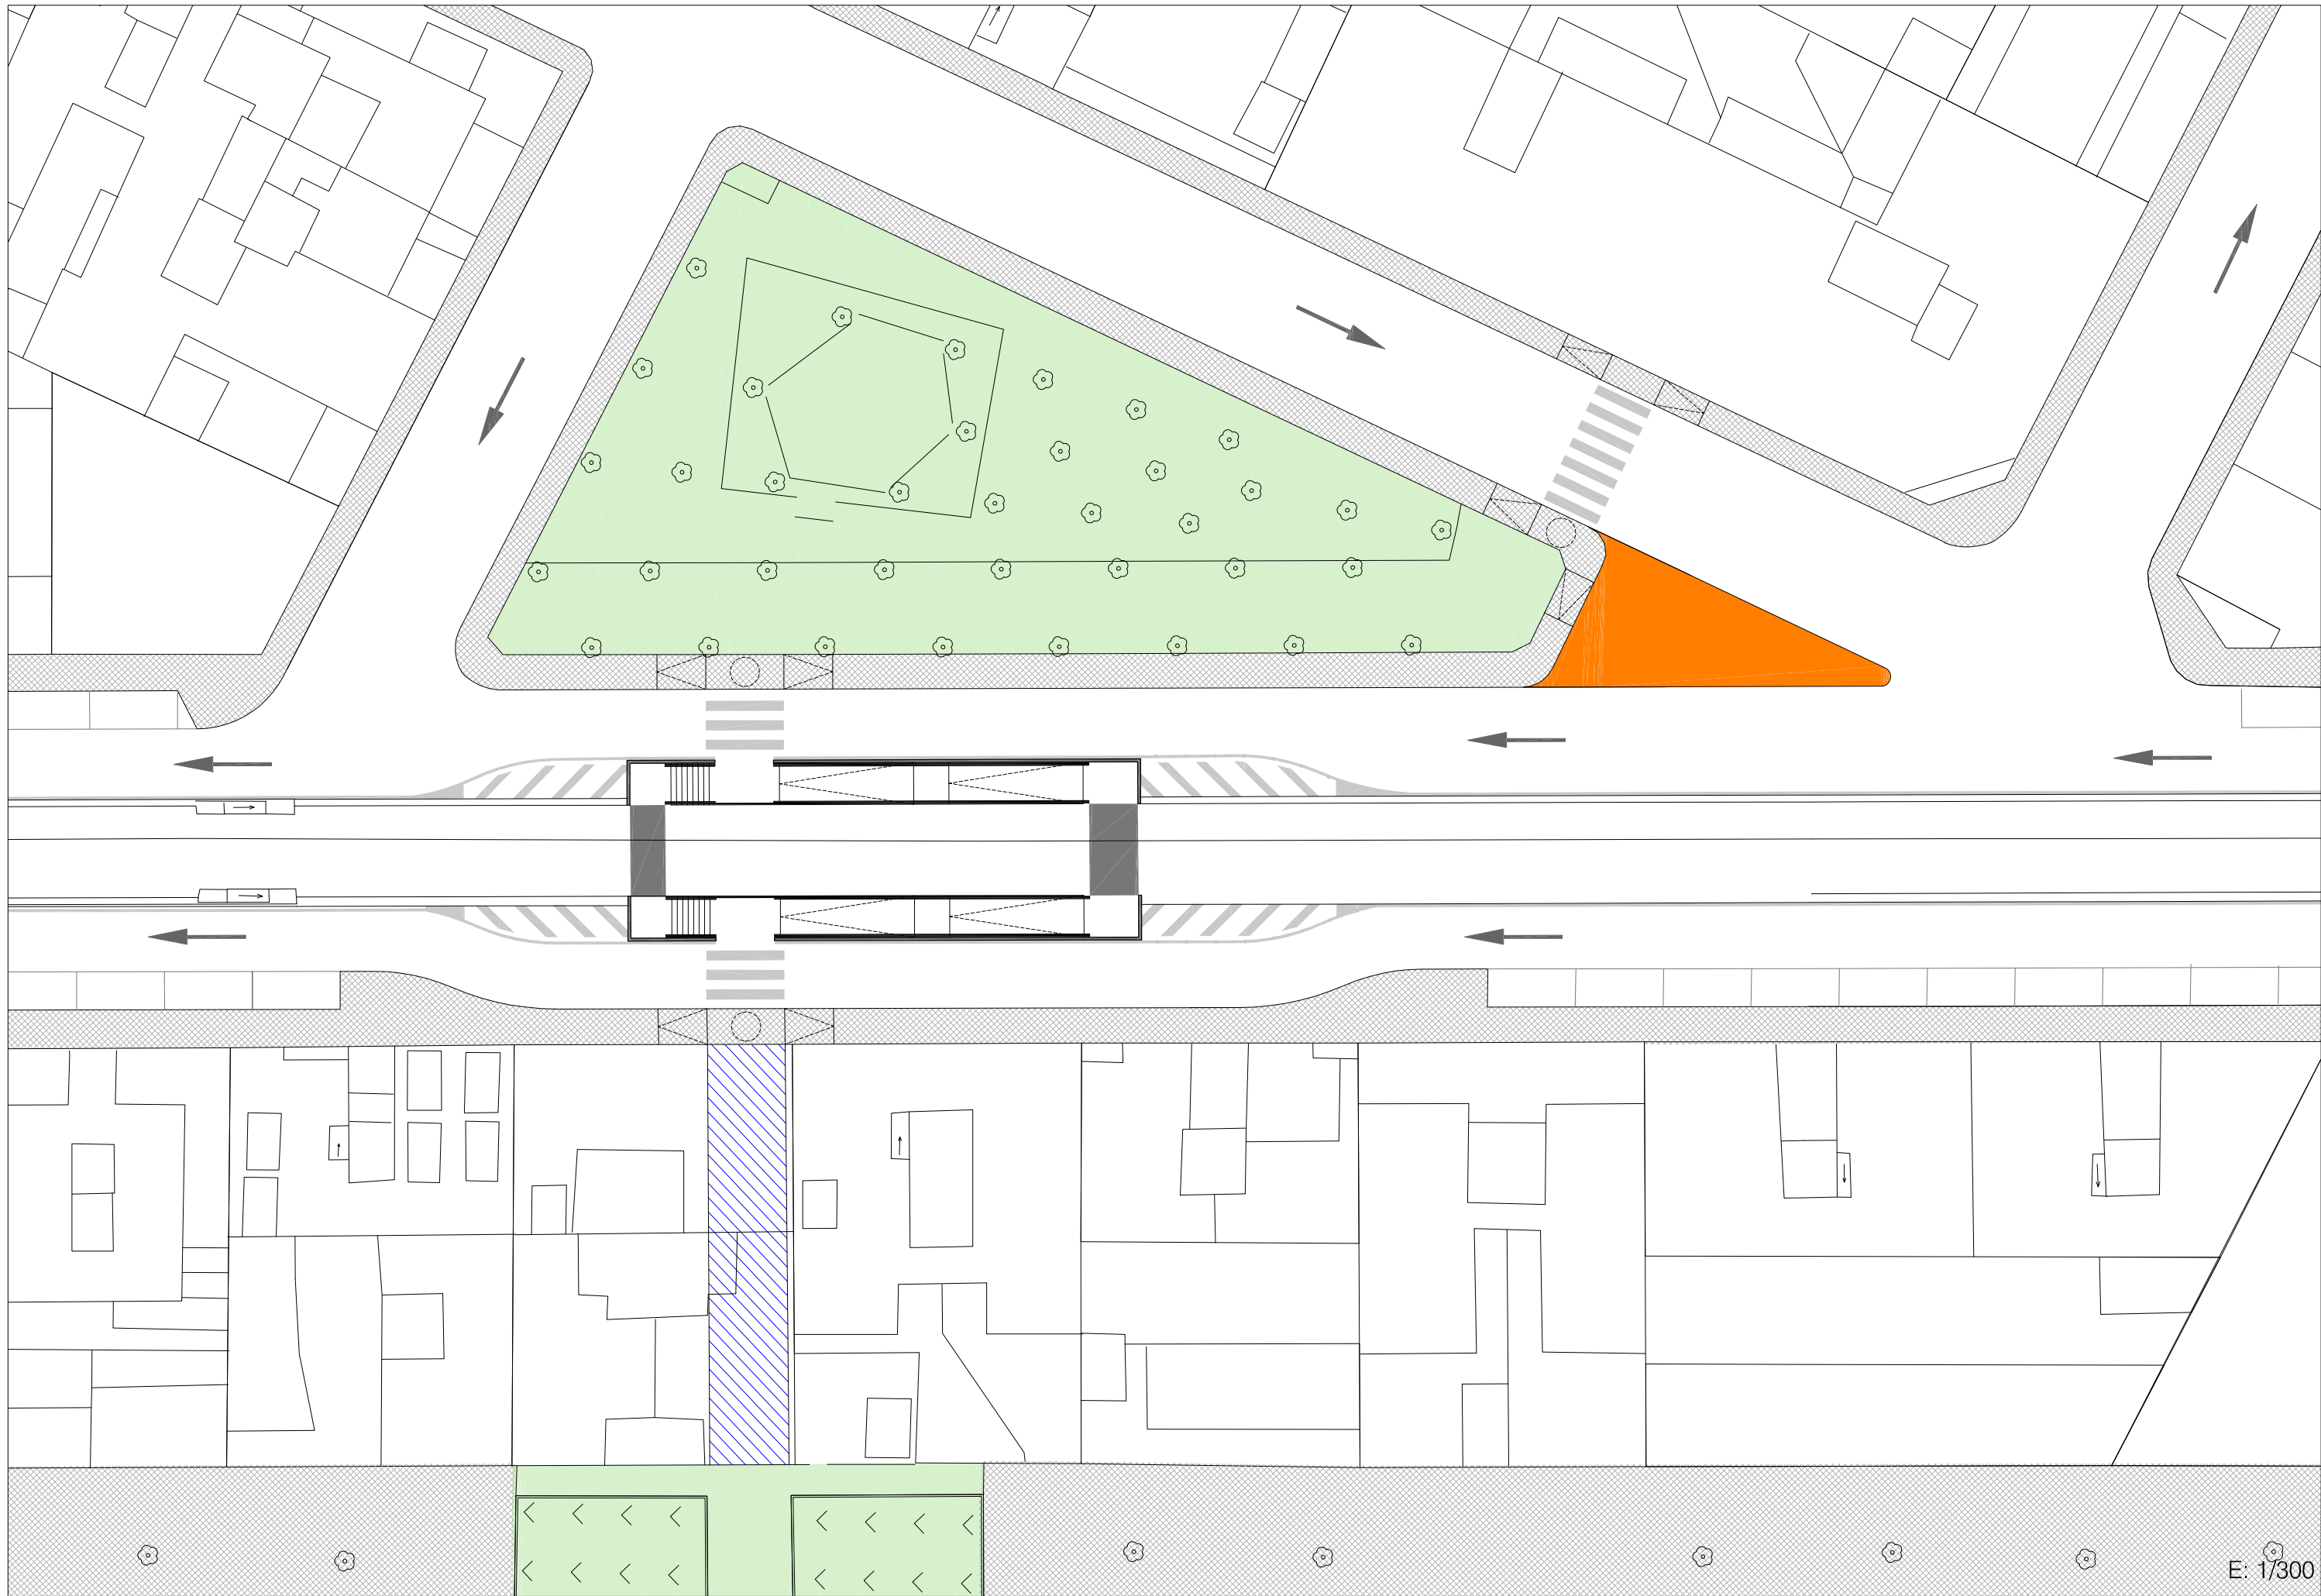

E: 1/300