

CONDICIONS QUE REGIRAN LA CONTRACTACIÓ DEL SERVEI DE LLOGUER DE TANQUES PER A LA PROTECCIÓ DEL PÚBLIC I ACOTAMENT DE L'ITINERARI DE LA CAVALCADA DELS REIS MAGS A PALMA 2018, MITJANÇANT CONTRACTE MENOR

1. Objecte

El contracte té per objecte el lloguer, transport, lliurament, instal·lació, manteniment i desmuntatge de 2.800 metres de tanques baixes per a la seguretat i protecció del públic i acotament de l'itinerari de la Cavalcada dels Reis Mags a Palma 2018, que organitza el Servei de Participació Ciutadana de l'Ajuntament de Palma i que es portarà a terme el divendres 5 de gener a partir de les 18 hores.

2. Terminis

La durada del present contracte s'ajustarà a allò disposat per l'article 23 del TRLCSP, i tindrà vigència des del moment de la signatura del contracte i fins el 7 de gener de 2018. L'execució es portarà a terme del 4 al 7 de gener 2018.

3. Serveis sol·licitats

Els tancament amb tanques baixes de seguretat pel públic de 3.000 metres lineals de tanca de l'itinerari de la Cavalcada dels Reis Mags a Palma 2018.

La instal·lació de les tanques es portarà a terme a les següents zones de l'itinerari, amb les següents característiques:

Zona	Adreça	Núm. de tanques
1	Arribada del vaixell, Moll Vell	241
2	Av. Antoni Maura	348
3	Passeig del Born	262
4	C. Unió	772
5	Via Roma – c. Bisbe Campins – c. Rubén Dario – passeig Mallorca	533
6	Av. Jaume III	824
	Total	2.980 metres

- Zona 1) Arribada al Moll Vell, ambdós costats – 241 metres.
- Zona 2) Av. Antoni Maura, ambdós costats, amb delimitació de l'espai reservat per a persones amb discapacitat – 348 metres.
- Zona 3) Passeig del Born. Lateral números senars des del c. Estanc fins a pl. Joan Carles amb delimitació de l'espai reservat per a persones amb discapacitat i passos de vianants. Lateral números parells des de Casal Solleric fins a la pl. Joan Carles I – 262 metres
- Zona 4) C. Unió. Des de pl. Joan Carles I fins a principi de la Rambla, ambdós laterals i passos de vianants. - 772 metres.
- Zona 5) Cantonada Via Roma amb c. Bisbe Campins i c. Rubén Dario i amb passeig Mallorca ambdós costats i passos de vianants - 533 metres lineals
- Zona 6) Avinguda Jaume III, ambdós costats, amb passos de vianants - 824 metres lineals

S'adjunten els plànols inicials d'instal·lació de cada una de les zones. L'Ajuntament de Palma es reserva el dret de modificar part o la totalitat d'alguna de les zones establertes; així com a realitzar modificacions als plànols adjunts; sense que suposi un increment dels metres lineals de tanques inclosos al contracte. Qualsevol modificació serà comunicada al contractista.

La suma total dels metres de tanques assenyalats a les diferents zones és de 2.980 metres. Els 20 metres restants s'instal·laran al lloc on designi l'Ajuntament de Palma el dia 5 de gener de 2018, d'acord a possibles incidències durant el muntatge del conjunt d'instal·lacions per a la Cavalcada dels Reis Mags a Palma 2018.

4. Característiques tècniques

Les tanques baixes han de garantir la seguretat del públic i dels participants a la desfilada.

Les tanques han de impedir que el públic envaeixi l'espai de circulació de les carrosses i oferir la suficient solidesa i resistència per tal que no es tombin o moguin amb el pes que el públic pugui exercir; així com oferir les suficient condicions de seguretat i comoditat necessària, tenint en compte que una gran part del públic són infants.

Les tanques hauran de ser metàl·liques, d'alçària màxima de 1 metre i llargària mínima de 1,5 metres i màxima de 2,5 metres.

El muntatge de les tanques es portarà a terme el divendres 5 de gener de manera escalonada a les diferents zones, a partir de les 15 h, aproximadament, i de forma coordinada amb les indicacions de la Policia Local pel que fa al control de trànsit de les diferents zones del recorregut.

El muntatge de totes les tanques haurà de finalitzar a les 17.30 hores, essent el temps màxim de muntatge de totes les zones de 2 hores.

El desmuntatge de les tanques es portarà a terme un cop finalitzada la Cavalcada dels Reis, seguint les indicacions de la Policia Local.

El desmuntatge de la Zona 2 (Avinguda Antoni Maura) s'haurà de realitzar immediatament després que la desfilada de la Cavalcada hagi passat i s'haurà de finalitzar abans que les carrosses, un cop fet el recorregut de la Cavalcada, retornin per a la dispersió a aquesta zona.

5. Documentació a presentar

- a) Model de proposició (annex 1)
- b) Documentació tècnica:
 - Descripció de les característiques tècniques de les tanques proposades: materials, mides, peus, sistemes d'anclatge, mesures de seguretat, etc.
 - Fotografia de les tanques proposades
 - Descripció i planificació dels sistemes de muntatge i desmuntatge
- c) Declaració responsable de compliment de requisits de capacitat per subscriure contractes (annex 2)
- d) Declaració responsable del licitador en matèria de riscos laborals (annex 3)

L'Ajuntament es reserva el dret de sol·licitar l'ampliació i/o aclariment de la documentació presentada pels possibles licitadors.

6. Obligacions del contractista

- a) Disposar dels mitjans tècnics i humans necessaris pel transport, muntatge, vigilància i desmuntatge de les instal·lacions objecte del contracte.
- b) Disposar d'una pòlissa d'assegurança que cobreixi la responsabilitat civil pels danys ocasionats que li siguin imputats per la incorrecta prestació del servei, amb un capital mínim assegurat de 900.000 €. En el supòsit de que l'import de les indemnitzacions derivades dels danys ocasionats per l'execució del contracte sigui inferior a la quantia de la franquícia, l'adjudicatari haurà de respondre directament. Abans de formalitzar el contracte l'adjudicatari haurà de justificar estar al corrent de pagament de la pòlissa de responsabilitat civil.
- c) A coordinar-se amb l'Ajuntament de Palma, facilitant els seus números de telèfon mòbil i adreça de correu electrònic i amb altres possibles empreses adjudicatàries.
- d) Participar a totes les reunions que convoqui l'Ajuntament de Palma amb els serveis municipals que calgui i possibles empreses implicades.
- e) Les empreses contractades que prestin serveis a l'Ajuntament de Palma s'obliguen en matèria de prevenció de riscos laborals, mitjançant l'aportació dels documents corresponents i complint l'annex VIII del Procediment per a la coordinació d'activitats empresarials d'aquesta corporació que s'adjunta. (annex 3).
- f) El contractista serà el responsable de tot el personal que intervingui en les operacions de muntatge, manteniment i desmuntatge; i assumirà les despeses i possibles indemnitzacions que es puguin derivar de la seva relació laboral, seguretat social, accidents i formació en matèria de riscos laborals, protecció i emergències, per tal de garantir la seguretat i salut dels seus treballadors i dels de possibles subcontractes durant la durada del contracte.
- g) L'Ajuntament no es responsabilitza ni assumirà cap despesa derivada de possibles danys, pèrdues, usurpacions, incendis i altres derivats de condicions meteorològiques adverses, que puguin sofrir els materials, i les instal·lacions objecte del contracte.
- h) Habilitar sistemes de resposta davant qualsevol necessitat i imprevist que afecti a la convivència, seguretat, salut de persones i bens en general, durant l'execució (muntatge, ús o desmuntatge) de les instal·lacions.
- i) El contractista no podrà incloure publicitat a les tanques.

7. Preu del contracte

El preu màxim de licitació és de 6.610,00 €, més 21% d'IVA, és a dir, 1.388,10 €, amb un total de 7.998,10 € (21 % d'IVA inclòs).

Es podrà presentar l'augment del nombre de metres lineals de tanca sol·licitats com a millora del contracte.

8. Criteris de valoració

La valoració de les ofertes tindrà una puntuació màxima de 10 punts i es realitzarà amb els següents criteris:

- a) La rebaixa del preu màxim de licitació – 6 punts
- b) El tipus de tanca proposades – 4 punts

9. Termini de presentació d'ofertes

El termini de presentació d'ofertes serà de 10 dies hàbils, comptadors a partir de l'endemà de la publicació d'aquesta convocatòria al perfil del contractant. En el cas que el darrer dia de presentació de propostes sigui dissabte o diumenge, s'entendrà el dilluns següent com a data de finalització.

Les propostes d'activitats es presentaran de dilluns a divendres, de 9 a 14 h al Servei de Participació Ciutadana, pl. Santa Eulàlia, núm. 9, 4t de Palma de Mallorca 07001. S'admetran propostes per correu postal, sempre i quan en el segell corresponent, la data i hora de sortida estigui compresa dins el termini establert i així es notifiqui al següent correu electrònic participaciociutadana@palma.es.

ANNEX 1) MODEL DE PROPOSICIÓ

El Sr./Sra
Amb DNI núm. en nom propi o en representació de l'empresa
..... CIF núm. i domicili
a c.
CP telèfon núm. fax núm.
adreça electrònica.....manifesta que ha tingut coneixement de la
convocatòria per a cobrir el servei de **CONTRACTACIÓ DEL SERVEI DE LLOGUER DE
TANQUES PER A LA PROTECCIÓ DEL PÚBLIC I ACOTAMENT DE L'ITINERARI DE LA
CAVALCADA DELS REIS MAGS A PALMA 2018, MITJANÇANT CONTRACTE MENOR**
per un pressupost de € més (21% d'IVA) amb un import total
de (21% d'IVA inclòs).

El pressupost inclou lloguer, transport, muntatge, desmuntatge i qualsevol altra despesa derivada
d'aquesta contracta.

A més manifesta que coneix accepta les prescripcions al respecte i presenta la següent documentació:

- Model de proposició (annex 1)
- Documentació tècnica:
 - Descripció i imatge de les característiques de tanques proposades
 - Descripció i planificació dels sistemes de muntatge i desmuntatge
- Declaració responsable de compliment de requisits de capacitat per subscriure contractes (annex 2)
- Declaració responsable del licitador en matèria de riscos laborals (annex 3)

Lloc / data / signatura i segell de l'empresa

Palma , a de 2017

ANNEX 2) DECLARACIÓ RESPONSABLE DE COMPLIMENT DELS REQUISITS DE CAPACITAT PER SUBSCRIURE CONTRACTES AMB L'ADMINISTRACIÓ

Denominació social de l'empresa/entitat:		NIF/CIF	
Nom i llinatges del representant legal:		DNI:	
Adreça:		CP:	Població:
Telèfon:	Fax:	Correu electrònic:	

A efectes de la contractació menor relativa a la contractació del servei de lloguer de tanques per a la protecció del públic i acotament de l'itinerari de la Cavalcada dels Reis Mags a Palma 2018 :

DECLARA, EN EL CAS D'EMPRESA:

1. Tenir capacitat d'obrar per a contractar amb l'Ajuntament, segons el que estableix l'art. 72 del RDL 3/2011 de 14 de novembre, text refós de la Llei de contractes del sector públic, la qual s'acreditarà, en el cas de persones jurídiques, mitjançant l'escriptura o document de constitució, els estatuts o acta fundacional degudament inscrits en el Registre públic corresponent
2. Conèixer i no estar incurs en les circumstàncies que m'incapaciten per signar contractes amb el sector públic previstes a l'article 60 del RDL 3/2011 de 14 de novembre, text refós de la Llei de contractes del sector públic.
3. Complir amb els requisits de solvència econòmica, financera i tècnica establerts en els arts. 74,75,77,78 del RDL 3/2011 de 14 de novembre, text refós de la Llei de contractes del sector públic
4. Estar al corrent de les obligacions tributàries i de la Seguretat Social imposades per la normativa vigent.
5. No haver-me donat de baixa de l'Impost sobre Activitats Econòmiques, o estar-ne exempt.
6. Estar assabentat que en cas de no estar al corrent de les seves obligacions fiscals amb l'Ajuntament de Palma, no podrà formalitzar-se la contractació corresponent.
7. Que tots els treballadors que participaran a aquesta contracta estan degudament contractats i en situació d'alta a la Seguretat Social.
8. Complir amb la normativa vigent en matèria de Prevenció de Riscs Laborals.
9. Si escau, tenir l'habilitació empresarial o professional exigible per a la realització de l'objecte del contracte

DECLARA, EN EL CAS D'ENTITAT:

1. Tenir capacitat d'obrar per a contractar amb l'Ajuntament, segons el que estableix l'art. 72 del RDL 3/2011 de 14 de novembre, text refós de la Llei de contractes del sector públic, la qual s'acreditarà, en el cas de persones jurídiques, mitjançant l'escriptura o document de constitució, els estatuts o acta fundacional degudament inscrits en el Registre públic corresponent
2. Conèixer i no estar incurs en les circumstàncies que m'incapaciten per signar contractes amb el sector públic previstes a l'article 60 del RDL 3/2011 de 14 de novembre, text refós de la Llei de contractes del sector públic.
3. Complir amb els requisits de solvència econòmica, financera i tècnica establerts en els arts. 74,75,77,78 del RDL 3/2011 de 14 de novembre, text refós de la Llei de contractes del sector públic.
4. Estar al corrent de les obligacions tributàries i de la Seguretat Social imposades per la normativa vigent.
5. No haver-me donat de baixa de l'Impost sobre Activitats Econòmiques, o estar-ne exempt.
6. Estar assabentat que en cas de no estar al corrent de les seves obligacions fiscals amb l'Ajuntament de Palma, no podrà formalitzar-se la contractació corresponent.
7. Que tots els treballadors que participaran a aquesta contracta estan degudament contractats i en situació d'alta a la Seguretat Social o bé la relació que manté amb el personal voluntari que participa d'aquesta activitat, està d'acord amb la normativa d'aplicació i amb la Llei 3/1998 de 18 de maig del Voluntariat a les Illes Balears.
8. Complir amb la normativa vigent en matèria de Prevenció de Riscs Laborals.
9. Si escau, tenir l'habilitació empresarial o professional exigible per a la realització de l'objecte del contracte

Palma, _____ d _____ de _____

(firma i segell de l'empresa/entitat)

ANNEX 3) DECLARACIÓ RESPONSABLE DEL LICITADOR EN MATÈRIA DE PREVENCIÓ DE RISCOS LABORALS

(Annex VIII del Procediment per a la coordinació d'activitats empresarials de l'Ajuntament de Palma)

Denominació social de l'empresa:		NIF/CIF	
Nom i llinatges del representant legal:		DNI:	
Adreça:		CP:	Població:
Telèfon:	Fax:	Correu electrònic:	


A efectes de la contractació menor relativa a la contractació del servei de lloguer de tanques per a la protecció del públic i acotament de l'itinerari de la Cavalcada dels Reis Mags a Palma 2018:

DECLAR QUE:

- L'empresa compleix, en matèria de prevenció, la normativa vigent.
- Els treballadors de l'empresa han rebut la informació i la formació de riscos del lloc de feina.
- Els treballadors tenen un estat de salut compatible amb les tasques a realitzar.
- Aportaré la llista dels riscos específics que l'empresa pugui originar en el desenrotllament de l'activitat als centres de l'Ajuntament.
- Informaré l'Ajuntament sobre els accidents de treball que es produeixin com a conseqüència dels riscos de les activitats concurrents.
- Comunicaré qualsevol situació d'emergència que pugui afectar la salut o la seguretat dels treballadors de las empreses presents al centre de treball.
- Aportaré tota la documentació necessària i suficient per acreditar tots els punts anteriors abans de firmar el contracte.
- Actualitzaré aquesta informació quan es produeixin canvis a les activitats contractades o altres canvis que siguin rellevants a efectes preventius.
- Sé que l'adjudicació quedarà sense efecte si no aport la documentació necessària o no complesc la normativa vigent en matèria de prevenció.

Lloc / data / signatura i segell de l'empresa

Palma , a de 2017

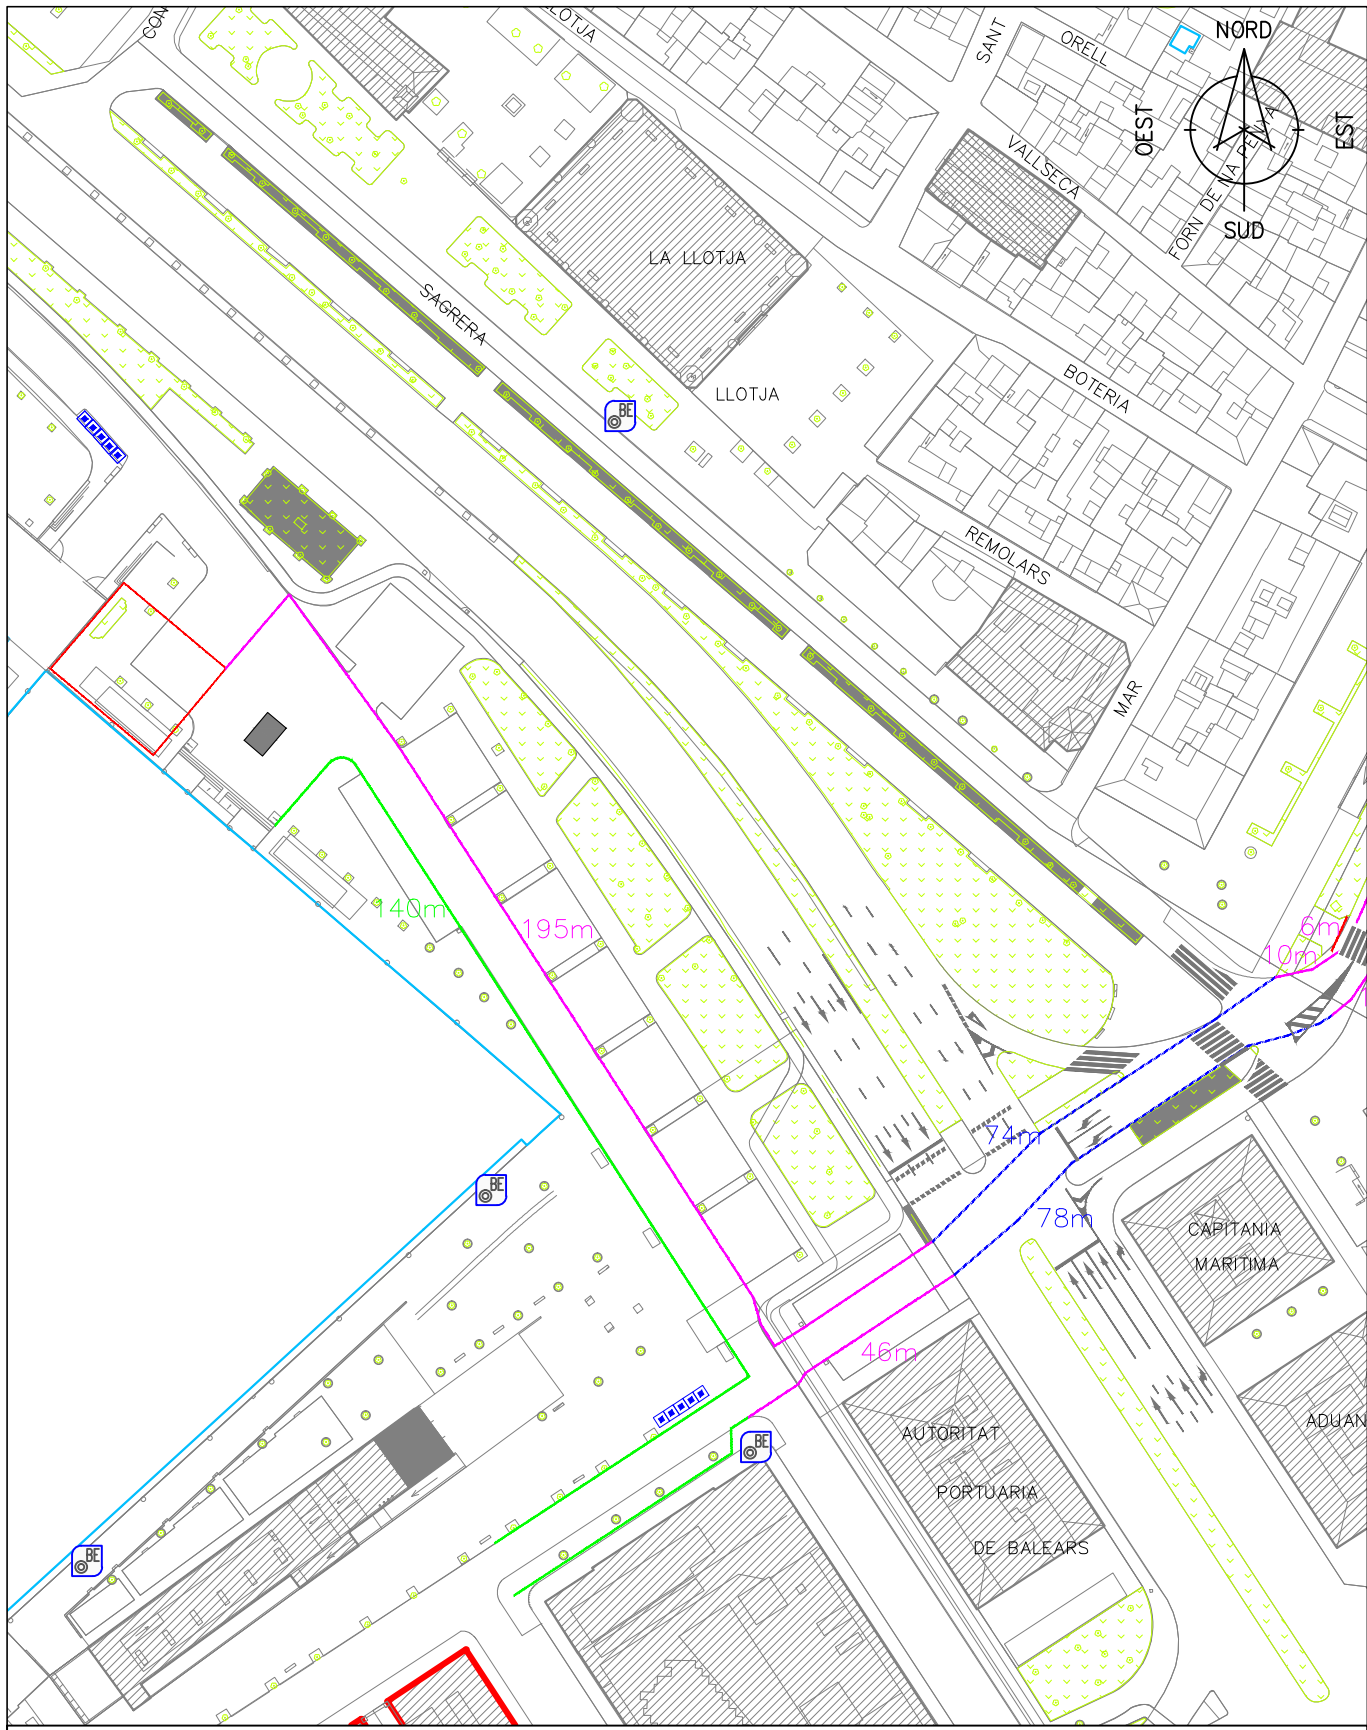

TANCAMENT DEL RECORREGUT I TIPUS DE TANCA


- Tanca d'obra h=2m (Infraestructures 80ml)
- Tanca infraestructures h=1m (240ml)

- Tanca de seguretat h=1 (Policia Local 152ml)
- Tanca de seguretat h=1m (Contracta 241ml)



ÀREA DE PARTICIPACIÓ CIUTADANA I COORDINACIÓ TERRITORIAL.
SERVEI DE PARTICIPACIÓ CIUTADANA

TÍTOL:	PLÀNOL: 1.1
EMPLAÇAMENT: PALMA	ESCALA: 1:1250
PLÀNOL DE: EMPLAÇAMENT TANQUES	DATA: septiembre - 2017

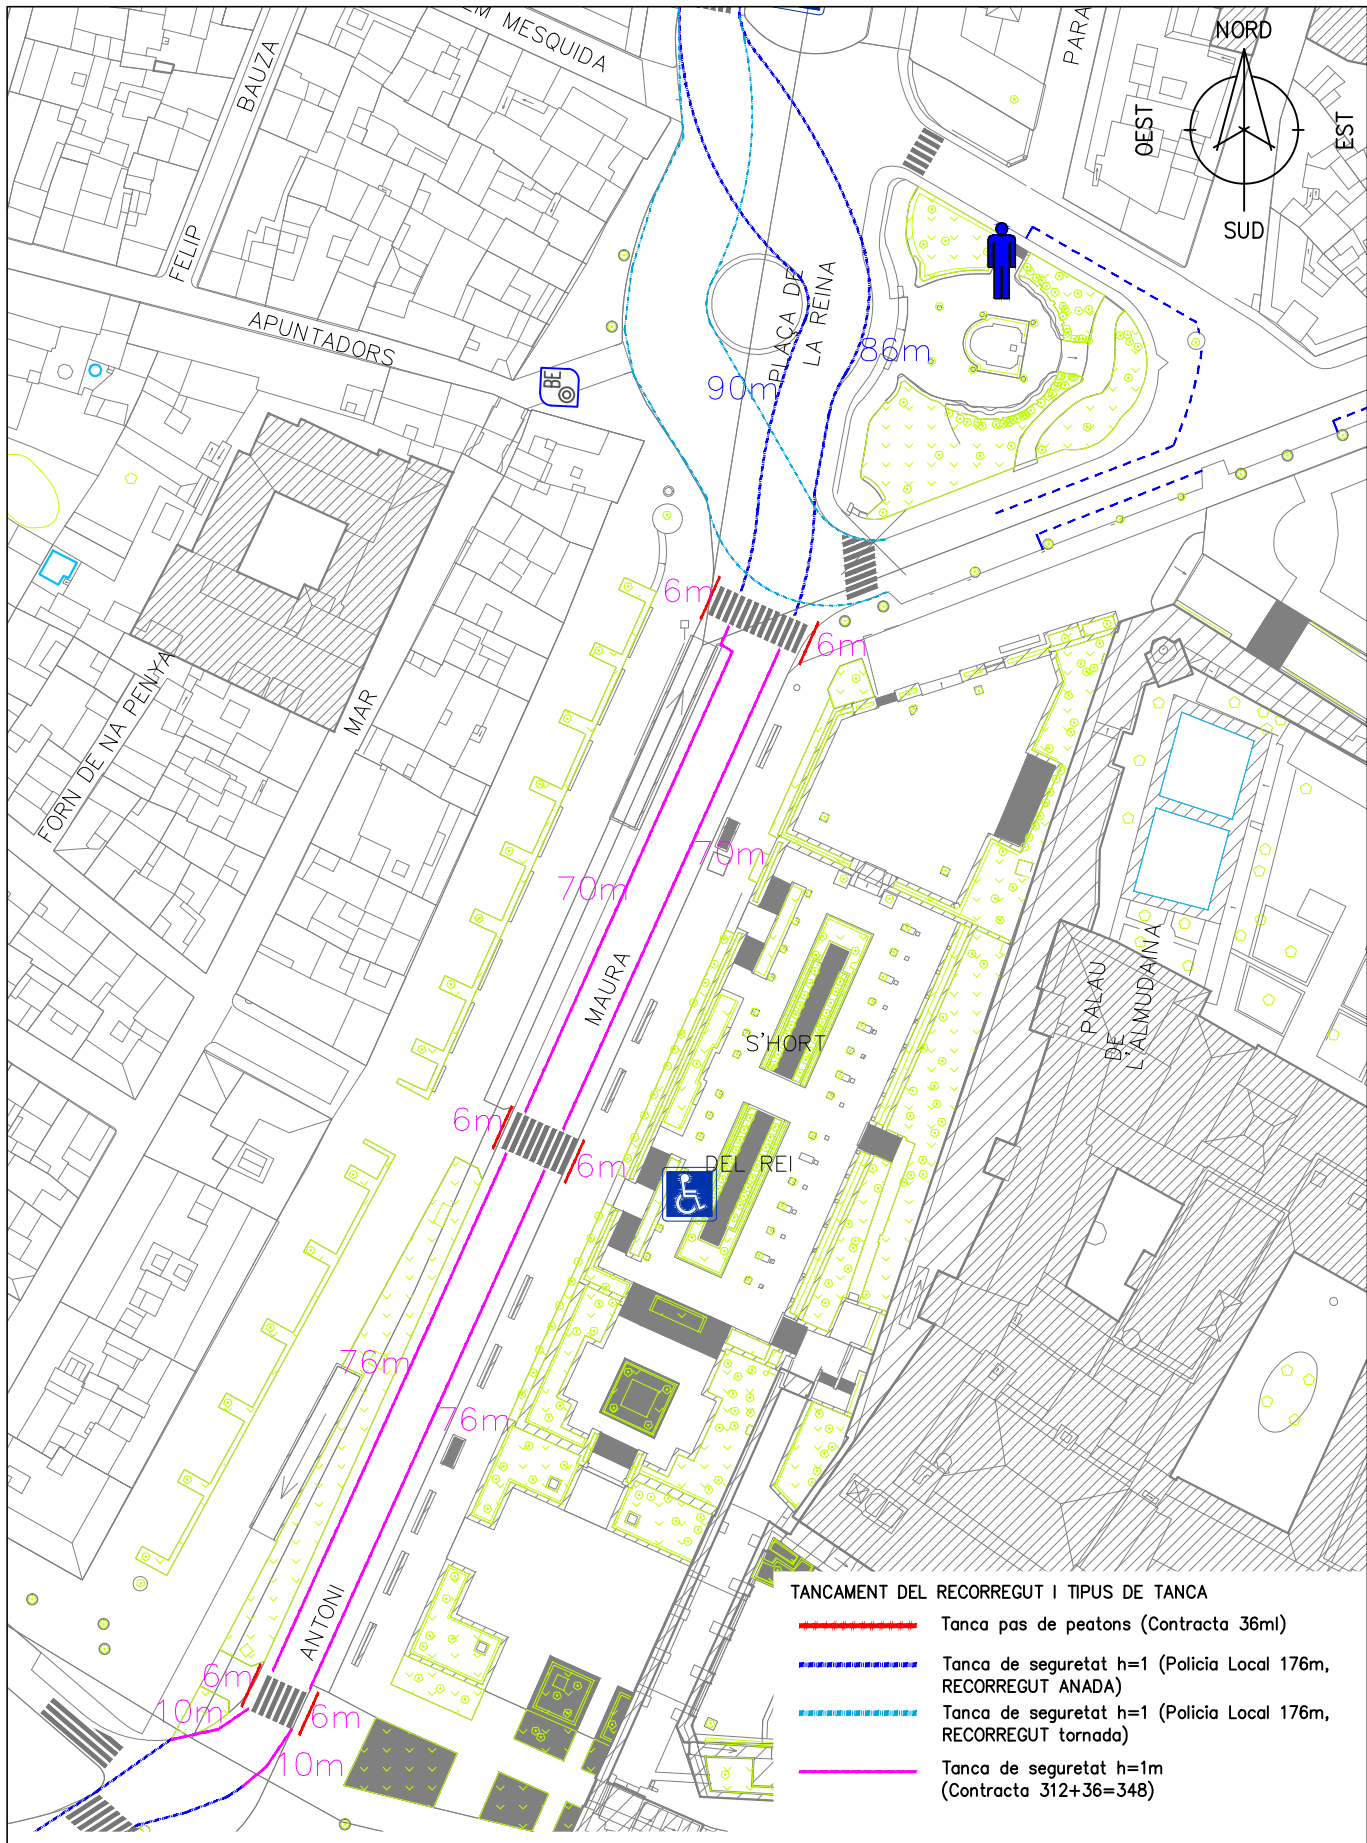


- TANCAMENT DEL RECORREGUT I TIPUS DE TANCA**
- Tanca pas de peatons (Contracta 36m)
 - - - - - Tanca de seguretat h=1 (Policia Local 176m, RECORREGUT ANADA)
 - - - - - Tanca de seguretat h=1 (Policia Local 176m, RECORREGUT tornada)
 - Tanca de seguretat h=1m (Contracta 312+36=348)

Ajuntament de Palma

ÀREA DE PARTICIPACIÓ CIUTADANA I COORDINACIÓ TERRITORIAL.
SERVEI DE PARTICIPACIÓ CIUTADANA


TÍTOL:		PLÀNOL:	1.2
EMPLAÇAMENT:	PALMA	ESCALA:	1:1000
PLÀNOL DE:	EMPLAÇAMENT TANQUES	DATA:	septiembre - 2017

SPC160014_PLÀNOLS_TANQUES.DWG

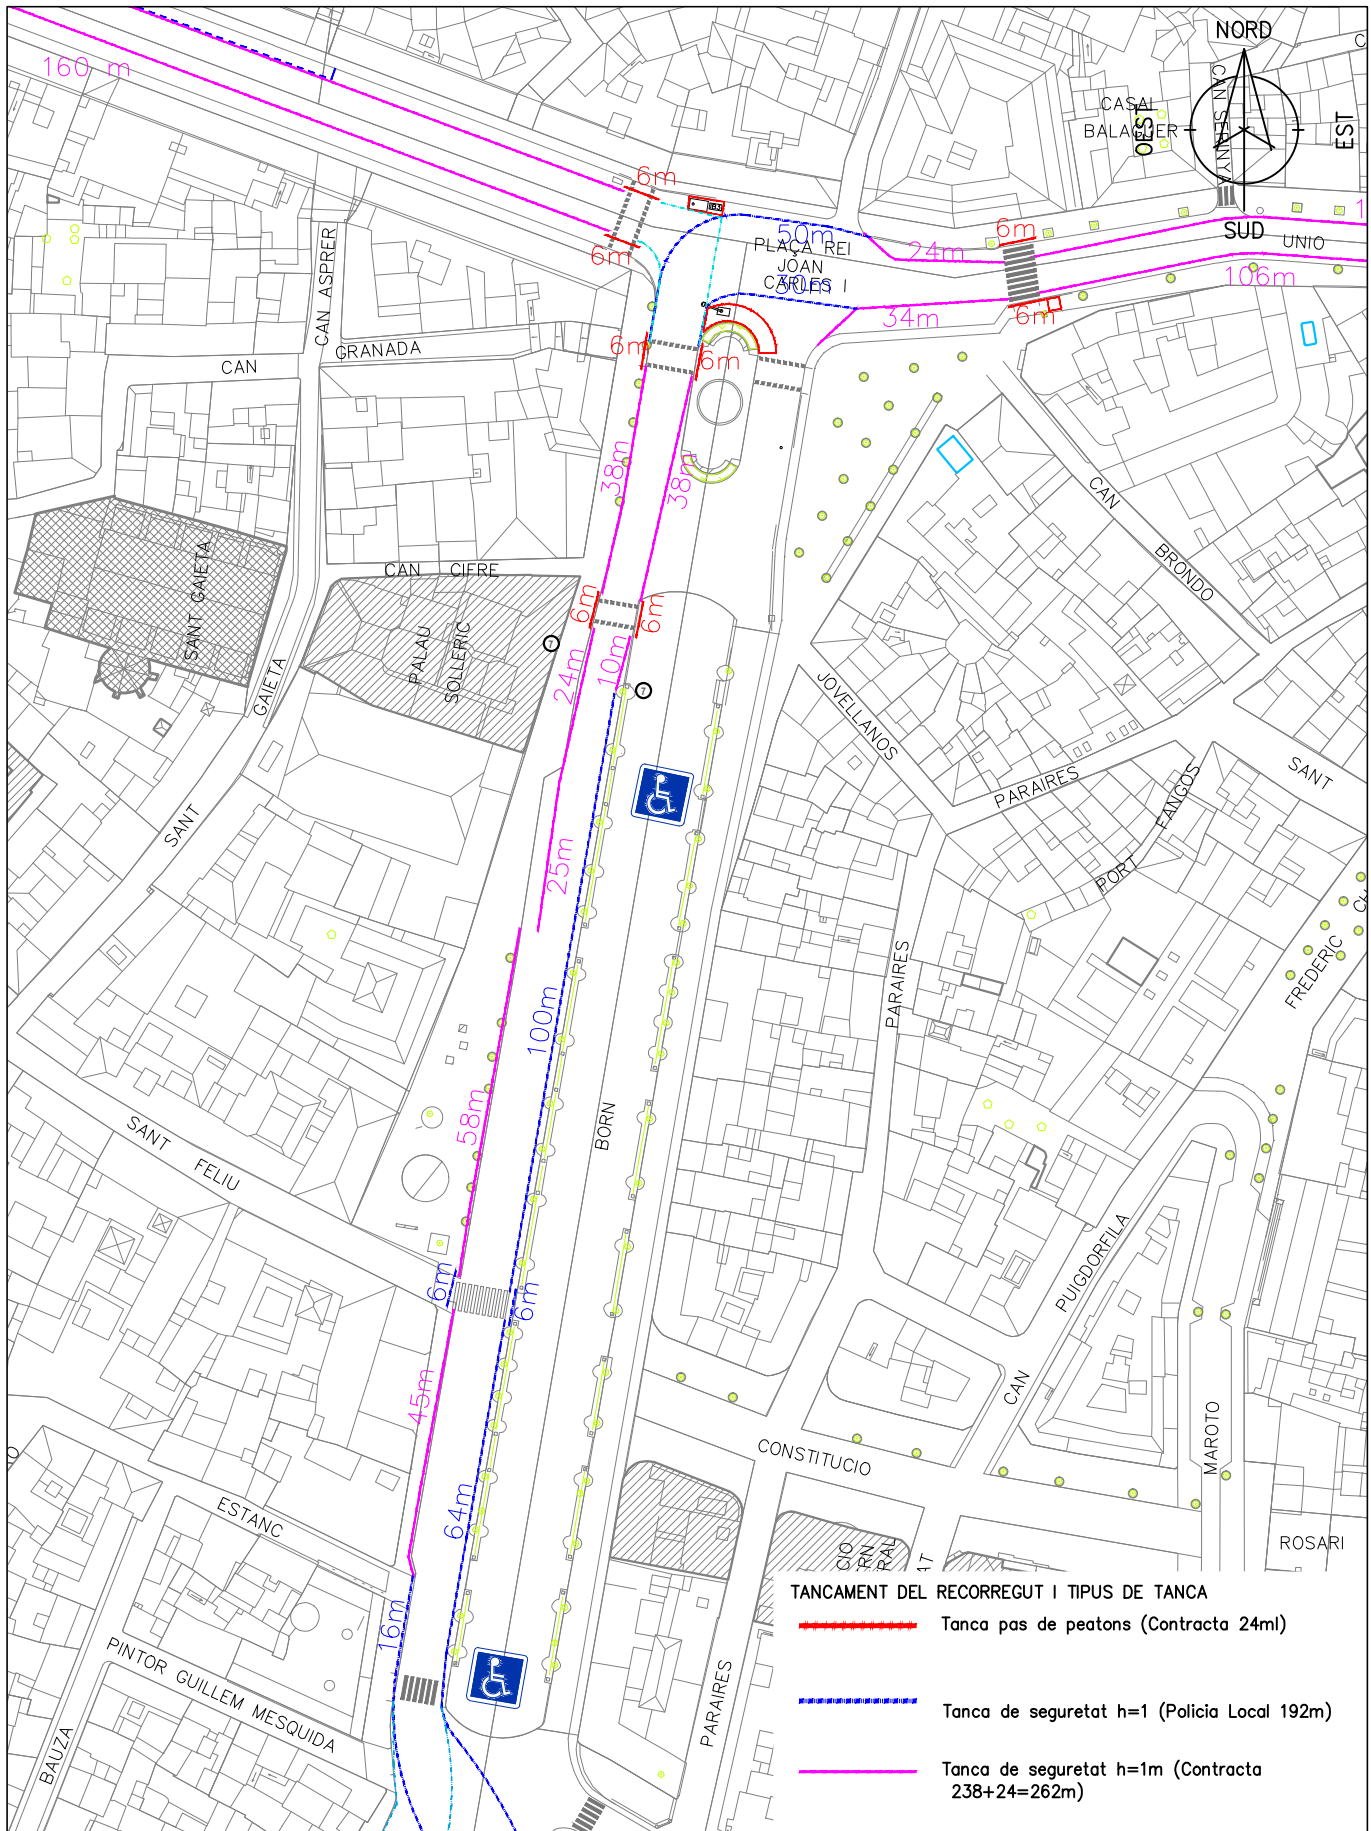



ÀREA DE PARTICIPACIÓ CIUTADANA I COORDINACIÓ TERRITORIAL.
SERVEI DE PARTICIPACIÓ CIUTADANA

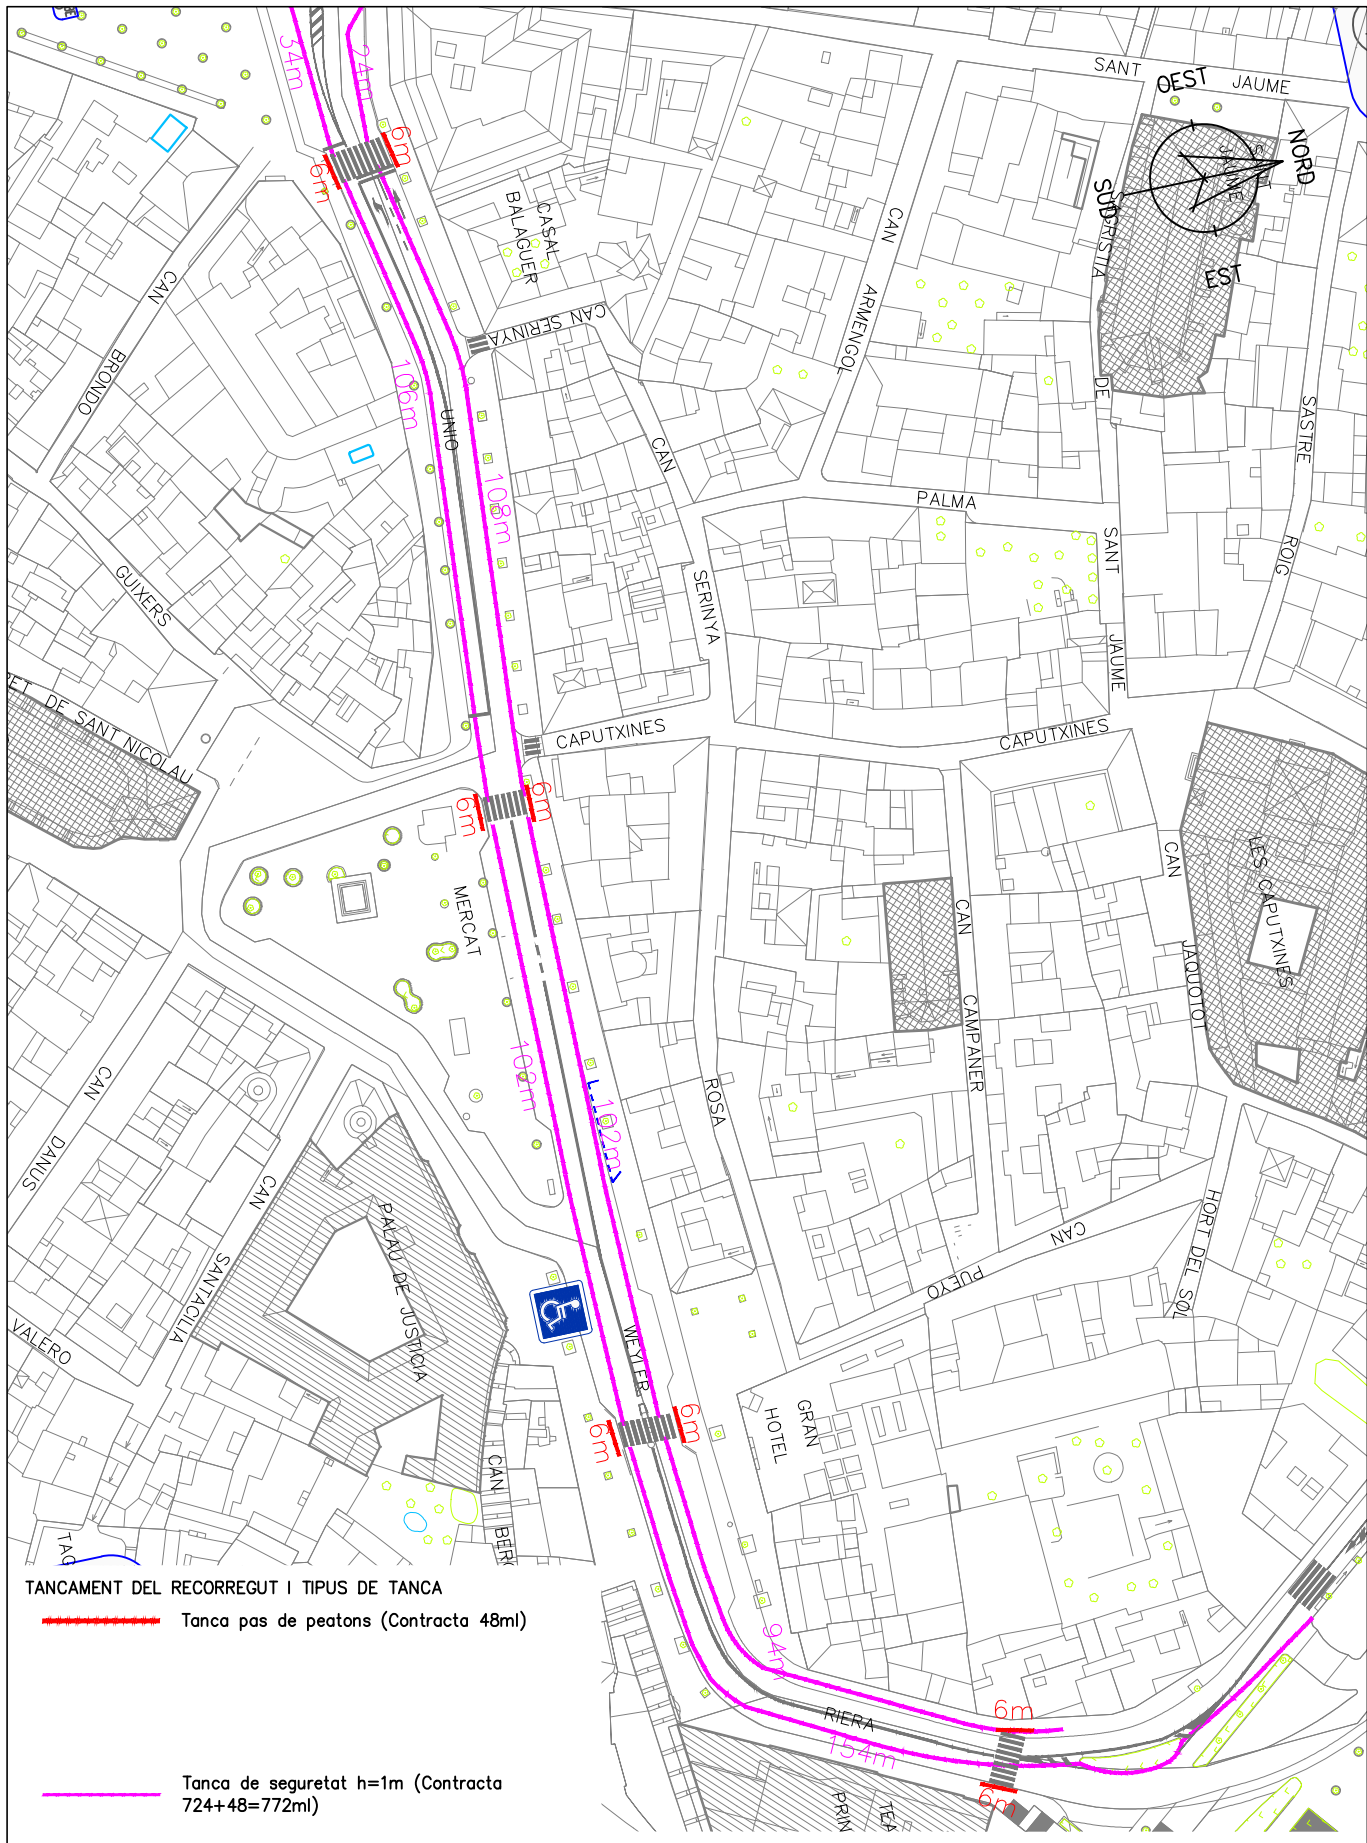TÍTOL:		PLÀNOL:	1.2
EMPLAÇAMENT:	PALMA	ESCALA:	1:1000
PLÀNOL DE:	EMPLAÇAMENT TANQUES	DATA:	septiembre - 2017



TANCAMENT DEL RECORREGUT I TIPUS DE TANCA

 Tanca pas de peatons (Contracta 48m)

 Tanca de seguretat h=1m (Contracta 724+48=772m)



ÀREA DE PARTICIPACIÓ CIUTADANA I COORDINACIÓ TERRITORIAL.
SERVEI DE PARTICIPACIÓ CIUTADANA

TÍTOL:		PLÀNOL:	1.2
EMPLAÇAMENT:	PALMA	ESCALA:	1:1000
PLÀNOL DE:	EMPLAÇAMENT TANQUES	DATA:	octubre - 2017

