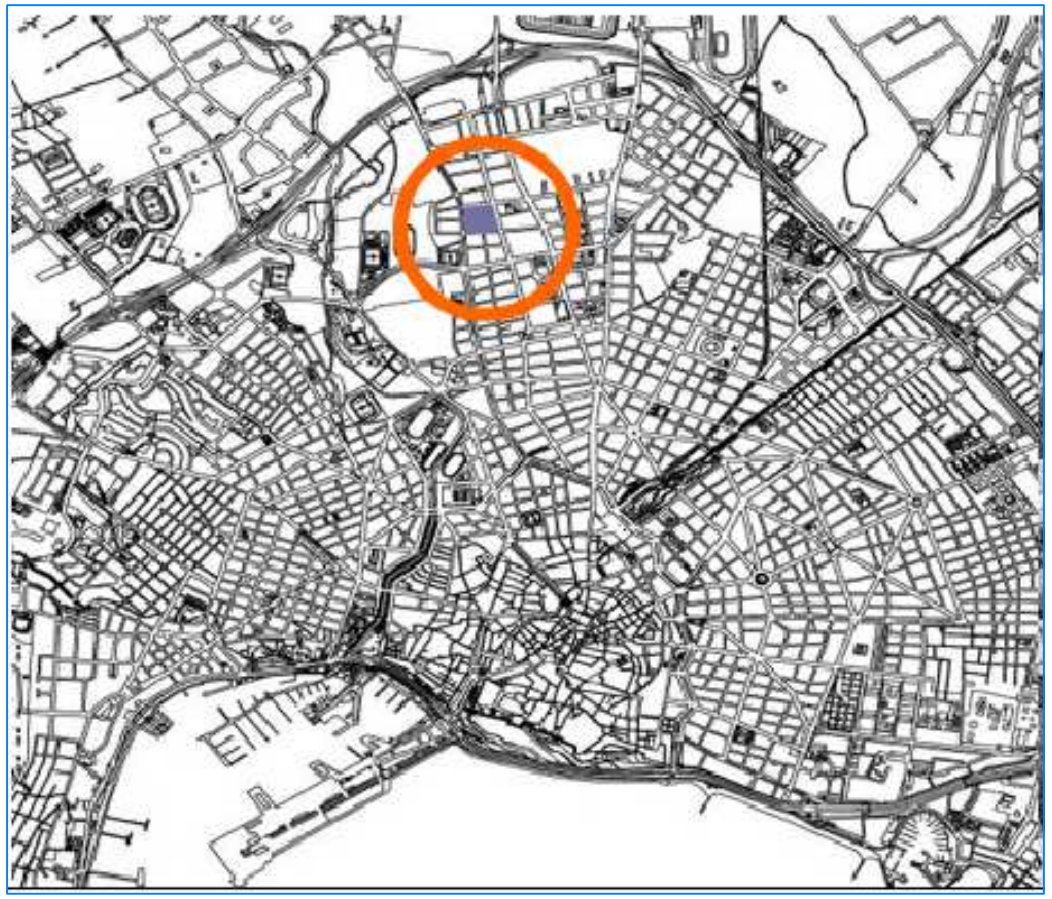

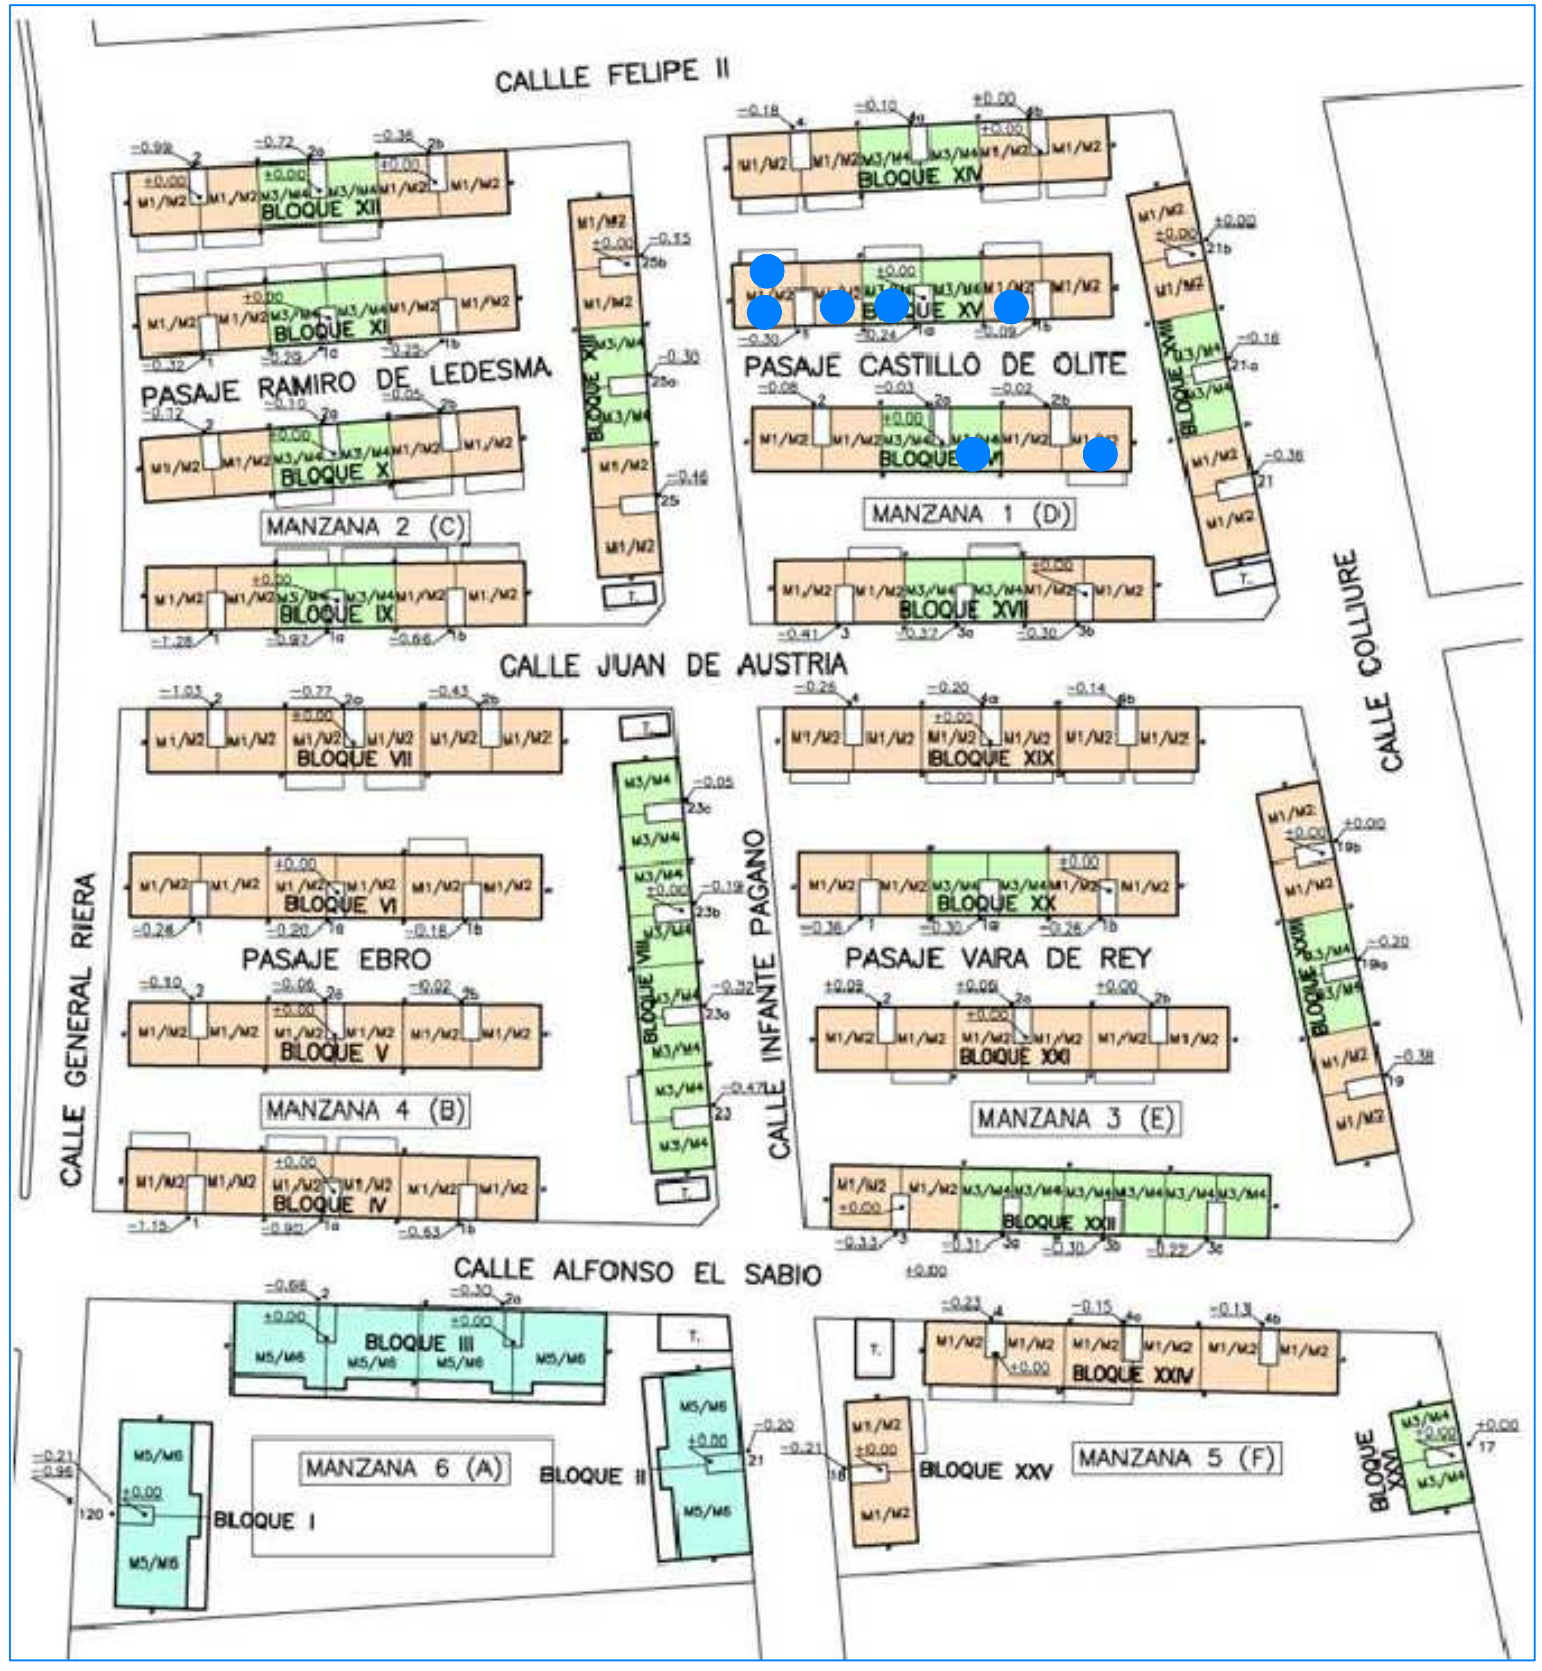

UBICACIÓN VIVIENDAS

Patronat de l'Habitatge
PMH-RIBA
Rehabilitació de Barris
palma

PROYECTO:
PROYECTO DE ADECUACIÓN DE LAS VIVIENDAS PERTENECIENTES AL PMH-Riba UBICADAS EN LOS BLOQUES SOCIALES DEL CAMP REDÓ

EMPLAZAMIENTO:
VIVIENDAS SOCIALES CAMP R E D Ó PALMA

AUTOR DEL PROYECTO:
Jose Velazquez Arjona
ARQUITECTO PMH-Riba

PLANO DE
EMPLAZAMIENTO

ESCALA
1/100

FECHA
OCTUBRE-2016

PLANO NÚMERO
1