



**COL·LEGI OFICIAL  
D'ARQUITECTES  
ILLES BALEARS**  
 21.04.2020 11/03632/20  
**Segellat**  
(Llei 25/2009, R.D. 1000/2010-MEH, Llei 10/1998-CAIB)  
<http://www.coaib.org/csv>  
01C063BBB22CAE030F24CE503C5868AB169C1738

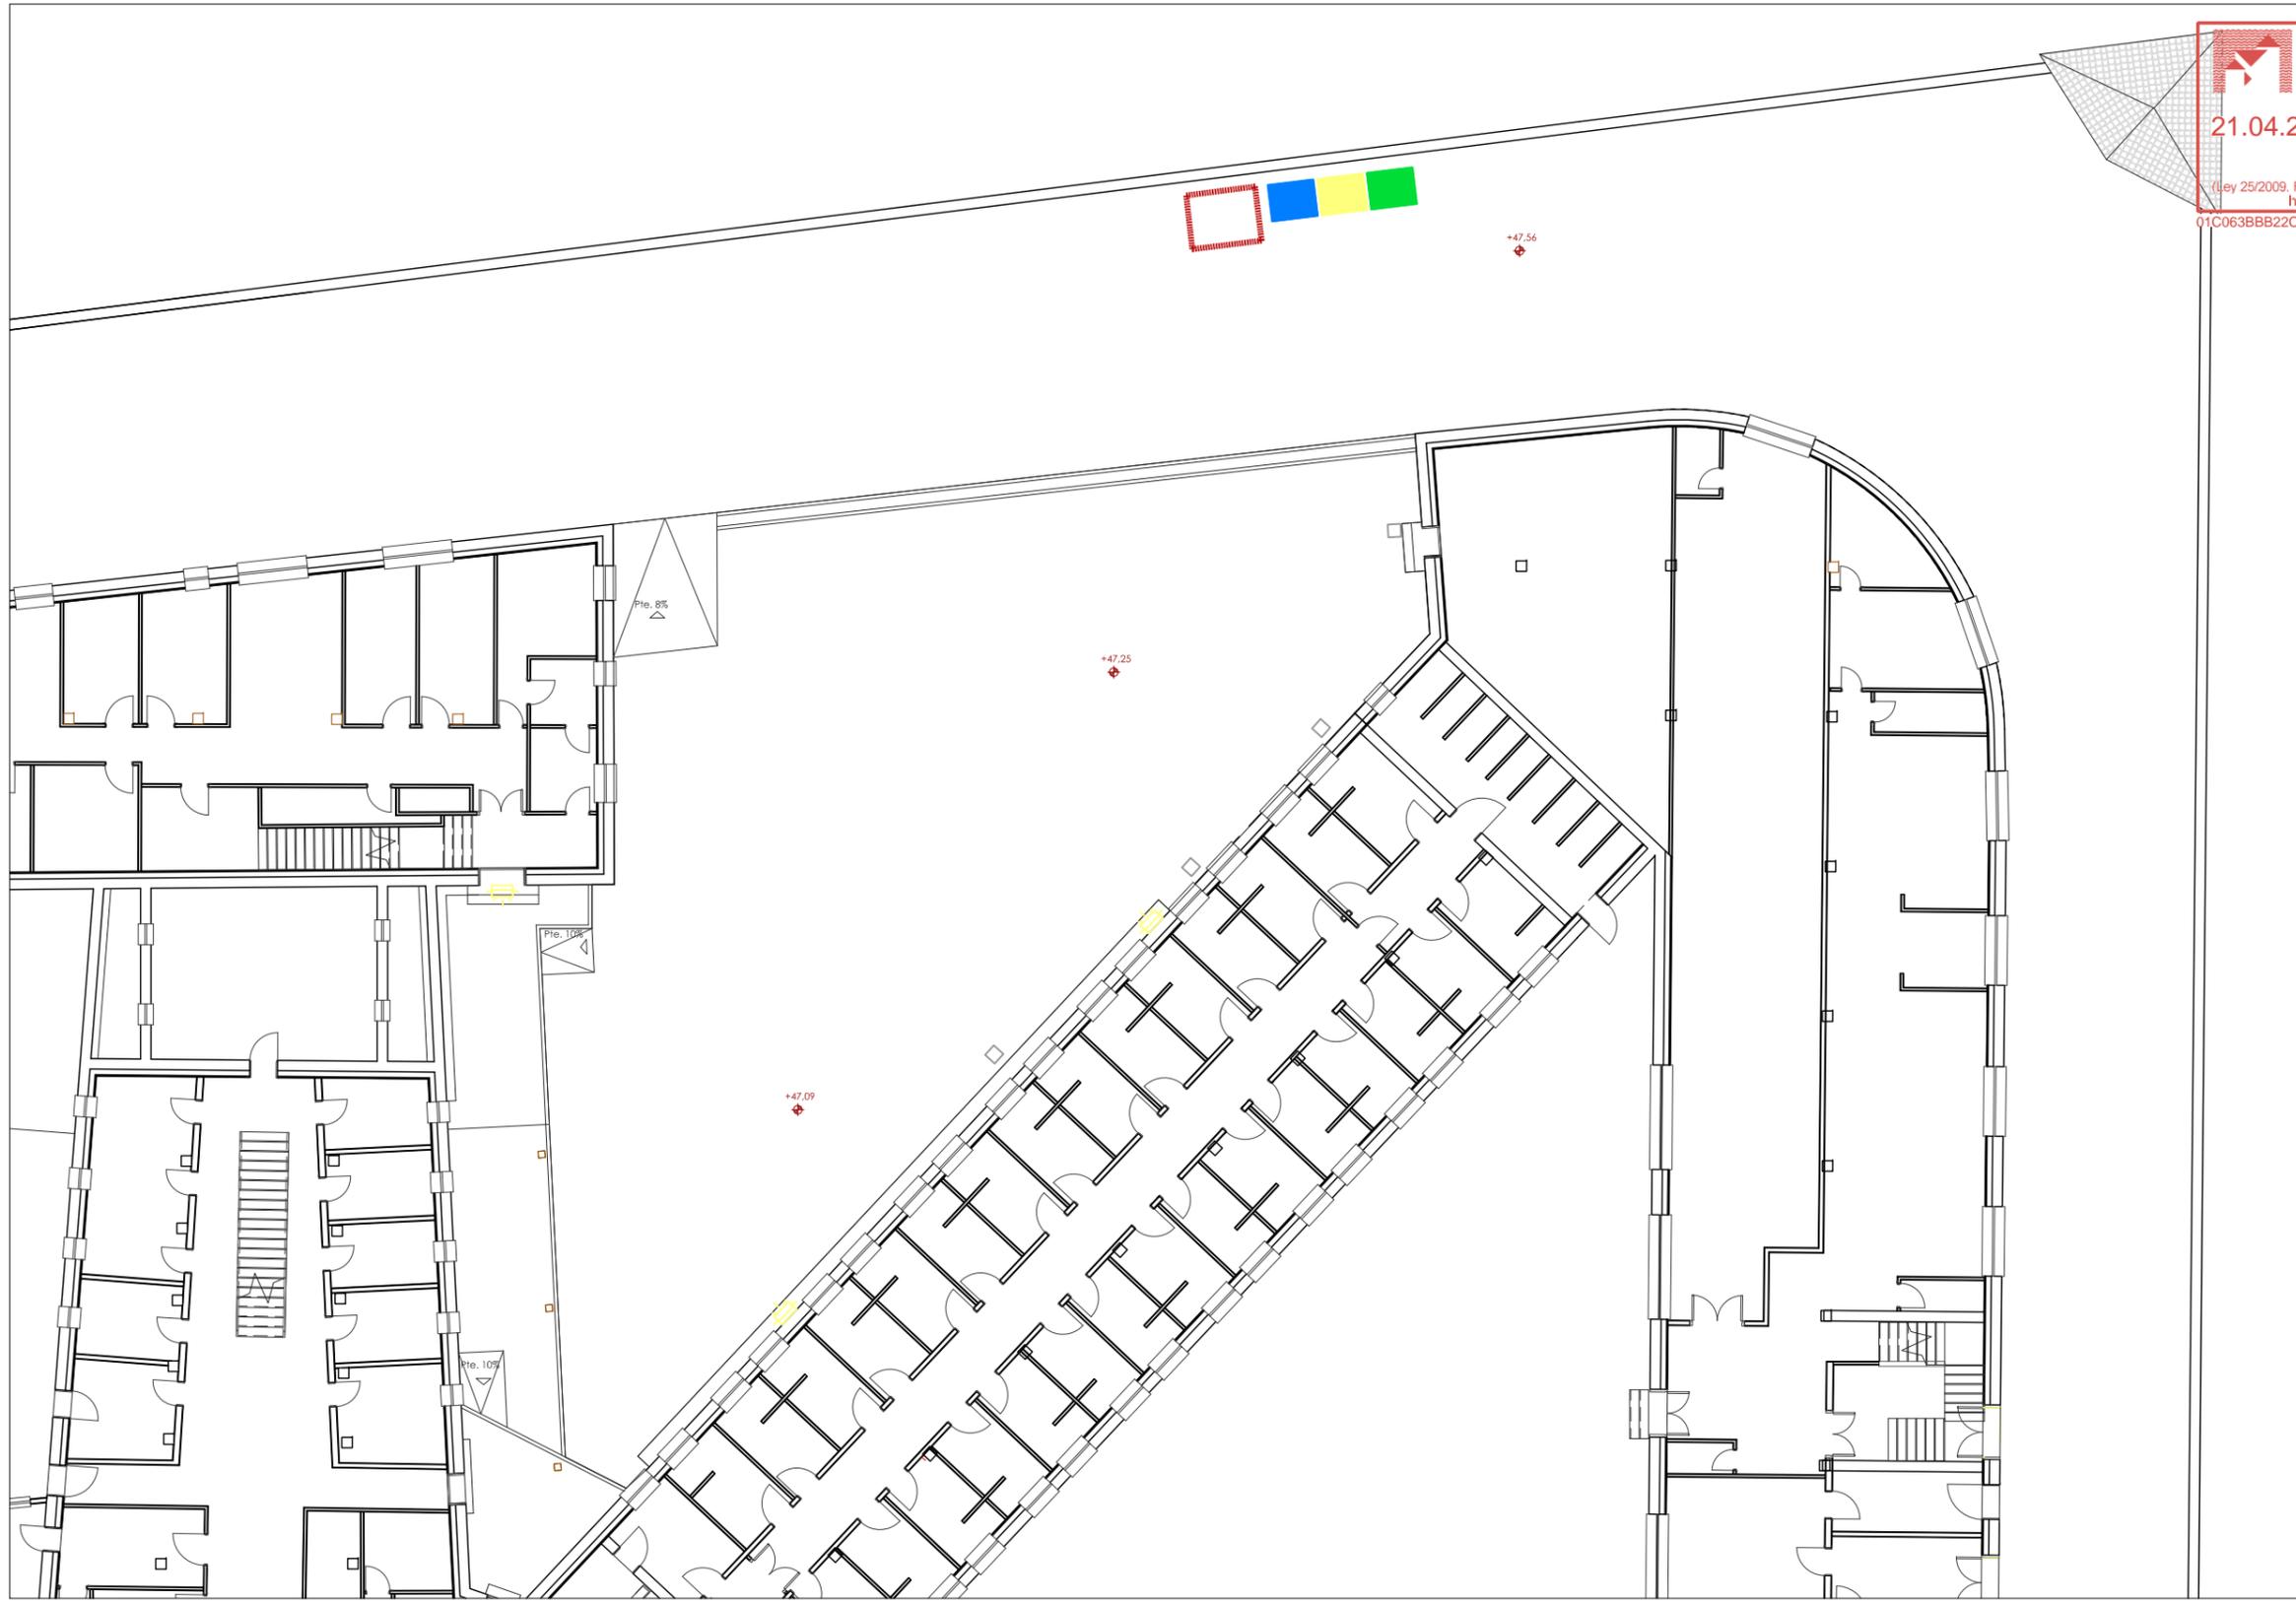

**PROYECTO DE LIMPIEZA Y  
MEJORA PARCIAL DE LA  
ANTIGUA PRISIÓN**

C/ ALFONSO EL  
MAGNÁNIMO, 85-87  
T.M. PALMA

**ESTUDIO DE RESIDUOS  
PLANTA**

	Escala: 1.200
	Fecha: Abril 2020
	Modif:

Promotor :  
**AYUNTAMIENTO DE PALMA**

Arquitecto:  
**DIEGO ARECHAVALETA**

- 
 CONTENEDOR PARTE RESTANTE RESIDUOS NO PELIGROSOS
- 
 CONTENEDOR PARTE INERTE RESIDUOS NO PELIGROSOS
- 
 CONTENEDOR RESIDUOS PELIGROSOS
- 
 ESPACIO ALMACENAMIENTO DE MATERIALES DE RECUPERACION