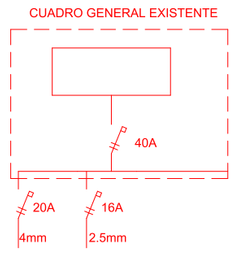

Cuadro General Existente

Cuadro climatización

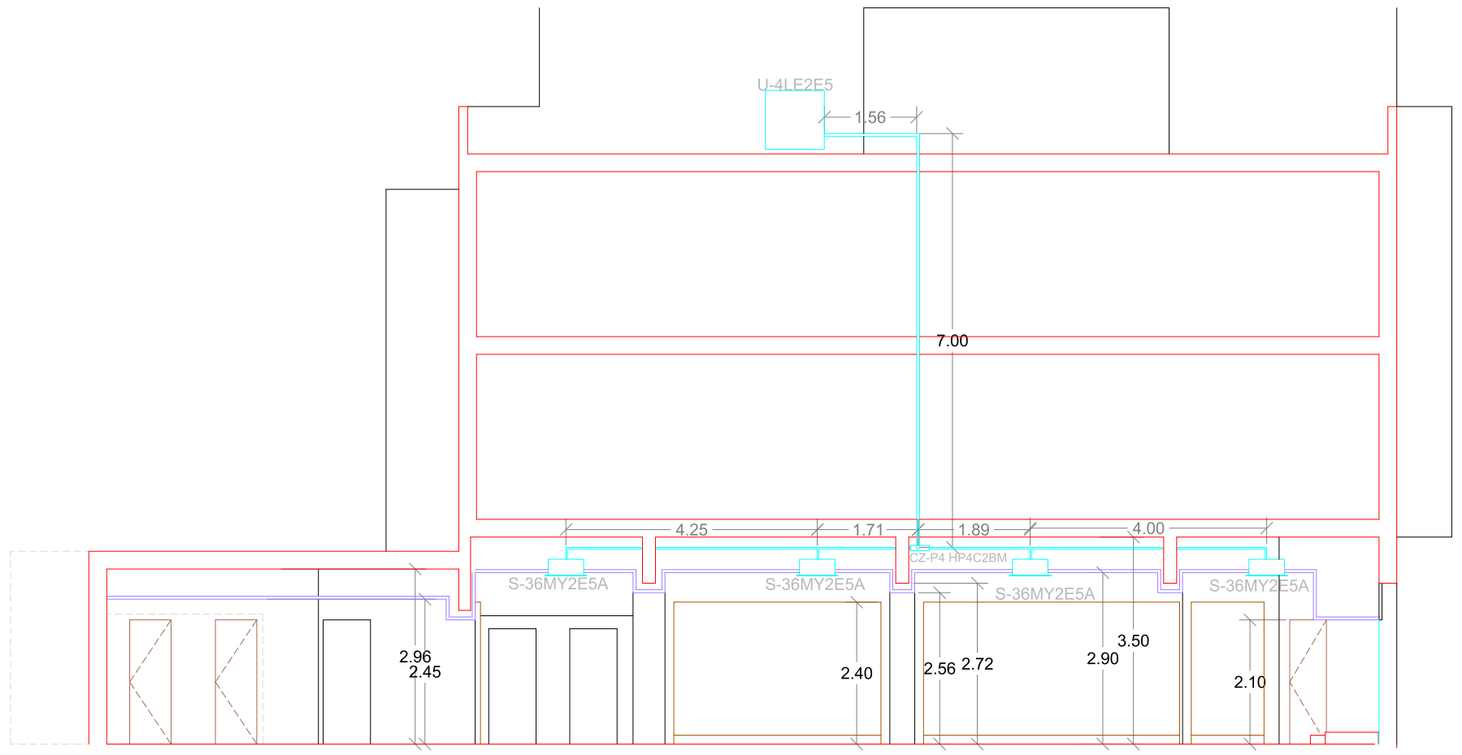

SECCIÓN A-A'

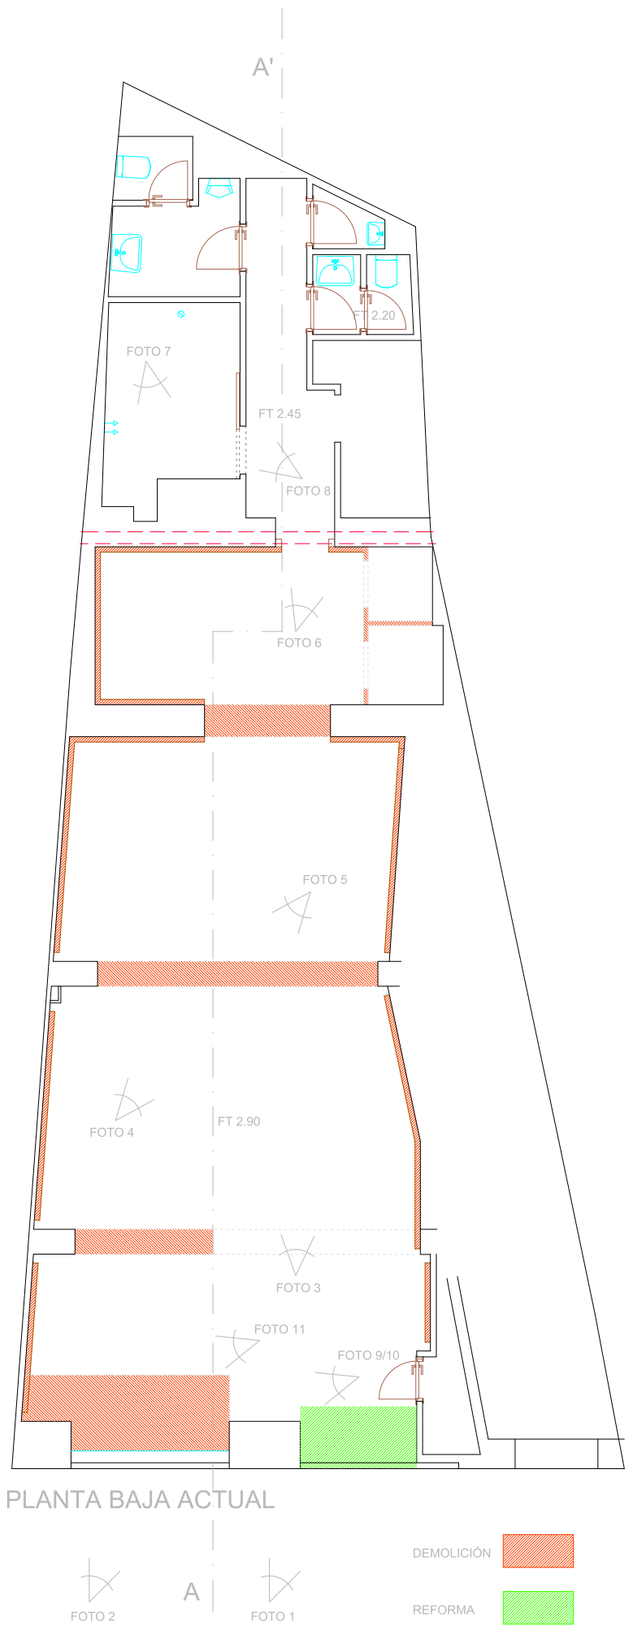

PLANTA BAJA ACTUAL

DEMOLICIÓN

REFORMA

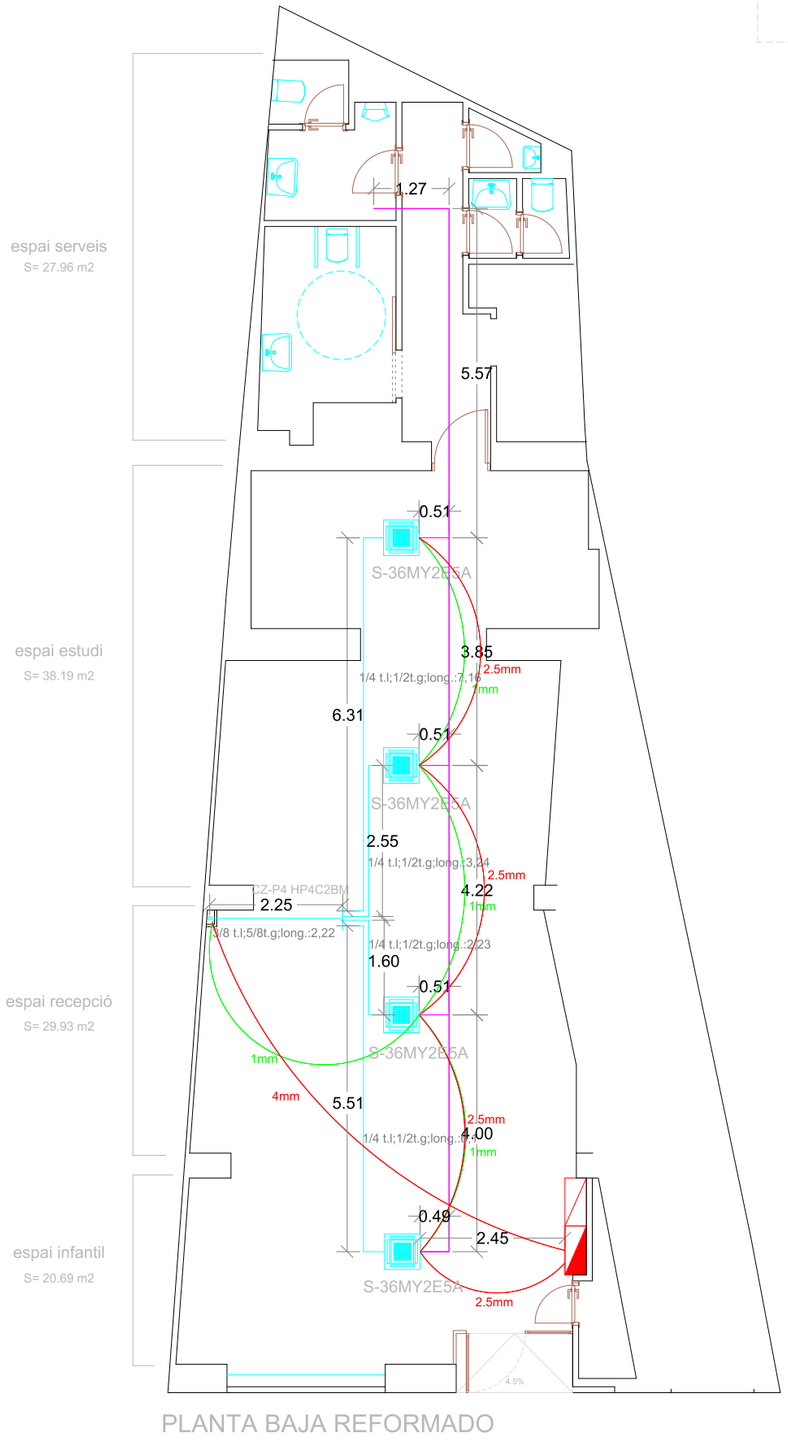

PLANTA BAJA REFORMADO

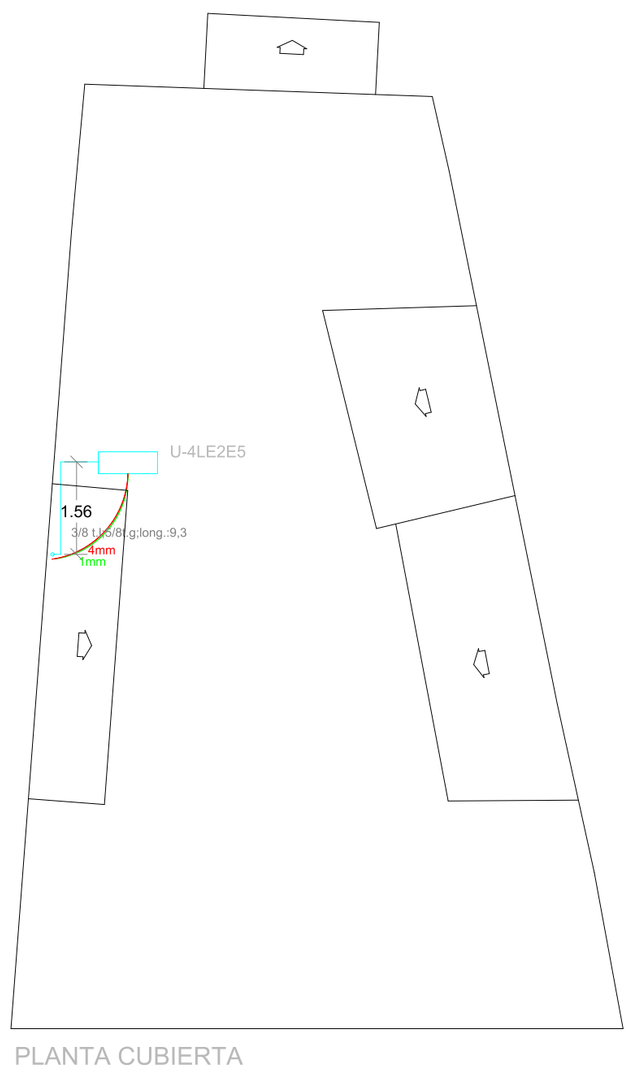

PLANTA CUBIERTA

Ajuntament de Palma

ÀREA D'INFRAESTRUCTURES

SERVEI D'ESTUDIS I PROJECTES D'ARQUITECTURA

PROYECTO:

BIBLIOTECA PERE GARAU

EMPLAZAMENTO:

PERE GARAU

AUTOR DEL PROYECTO:

--
--

PLANO DE:

ESTADO ACTUAL
ESTADO REFORMADO
CLIMATIZACIÓN

ESCALA:

1/100

FECHA:

07-06-2021

01