


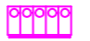









-  CENTRALETA CONTRA-INCENDIS
-  PULSADOR D'ALARMA
-  SIRENA ACÚSTICA Y LLUMINOSA
-  ENLLUMENAT D'EMERGENCIA
-  BIE - 25
-  BOCA DE INCENDI EQUIPADA BIE-25
-  NOVA INSTALACIÓ TUBERIA DE BIES
-  ROCIADOR
-  NOVA INSTALACIÓ TUBERIA ROCIADORS

NOTA: INTERCONECTAR CENTRALETA D'INCENDIS MUNICIPAL AMB LA CENTRALETA DE CONTRA INCENDIS DEL MERCAT


CUADRE DE SUPERFÍCIES I AFORAMENT PL. PIS 1er.		
DEPENDÈNCIA	SUPERFÍCIE	AFORAMENT (1p/6m²)
ENTRADA	7,63 m²	2 pers.
RECEPCIÓ	12,03 m²	2 pers.
ADMINISTRACIÓ	15,43 m²	3 pers.
DESPATX	11,45 m²	2 pers.
DESPATX I SALA REUNIÓ	24,45 m²	6 pers.
ARXIU	3,65 m²	
EXCUSAT	2,44 m²	
SALA TÈCNICA	2,63 m²	
ESCALA	10,23 m²	
Sup. ÚTIL TOTAL	89,94 m²	15 pers.
Sup. CONSTRUÏDA	112,15 m²	

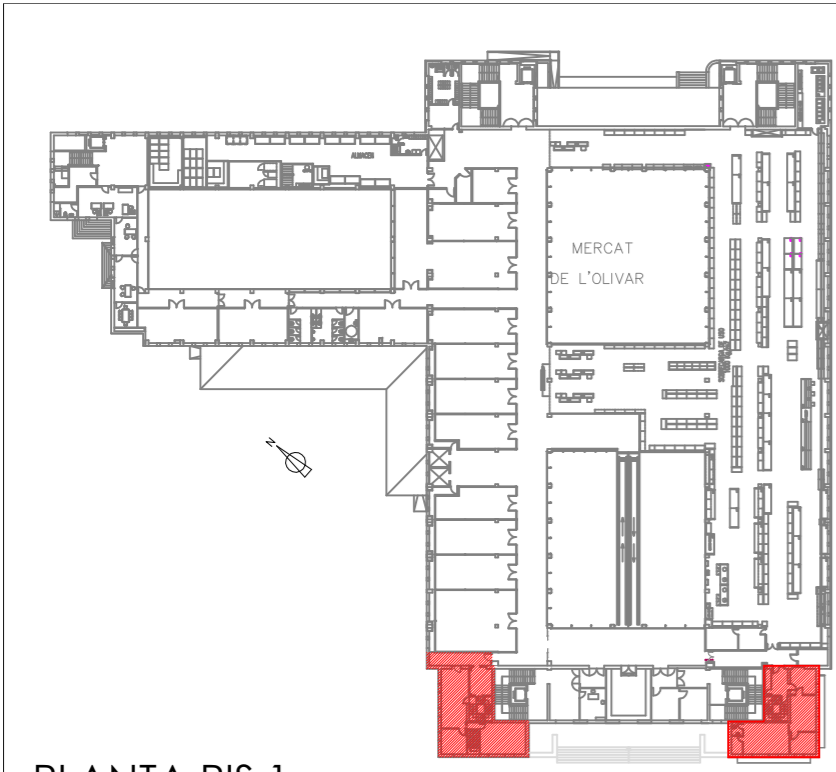

PLANTA PIS 1er.  
escala 1:1000

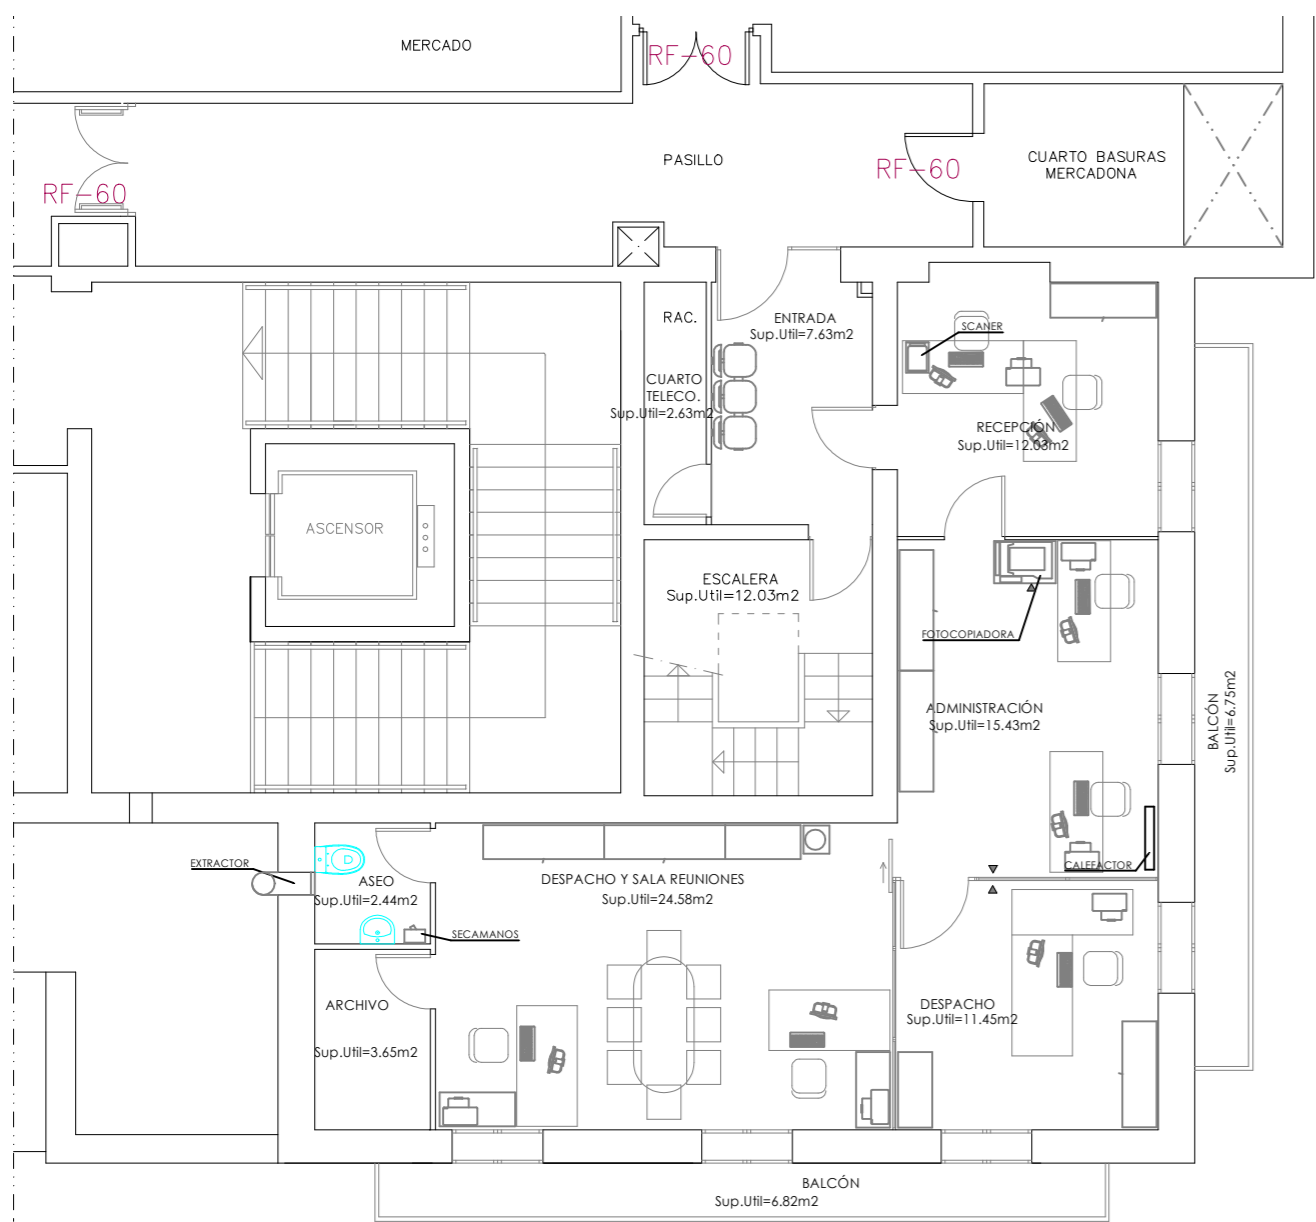

PLANTA ESTAT ACTUAL escala 1:100

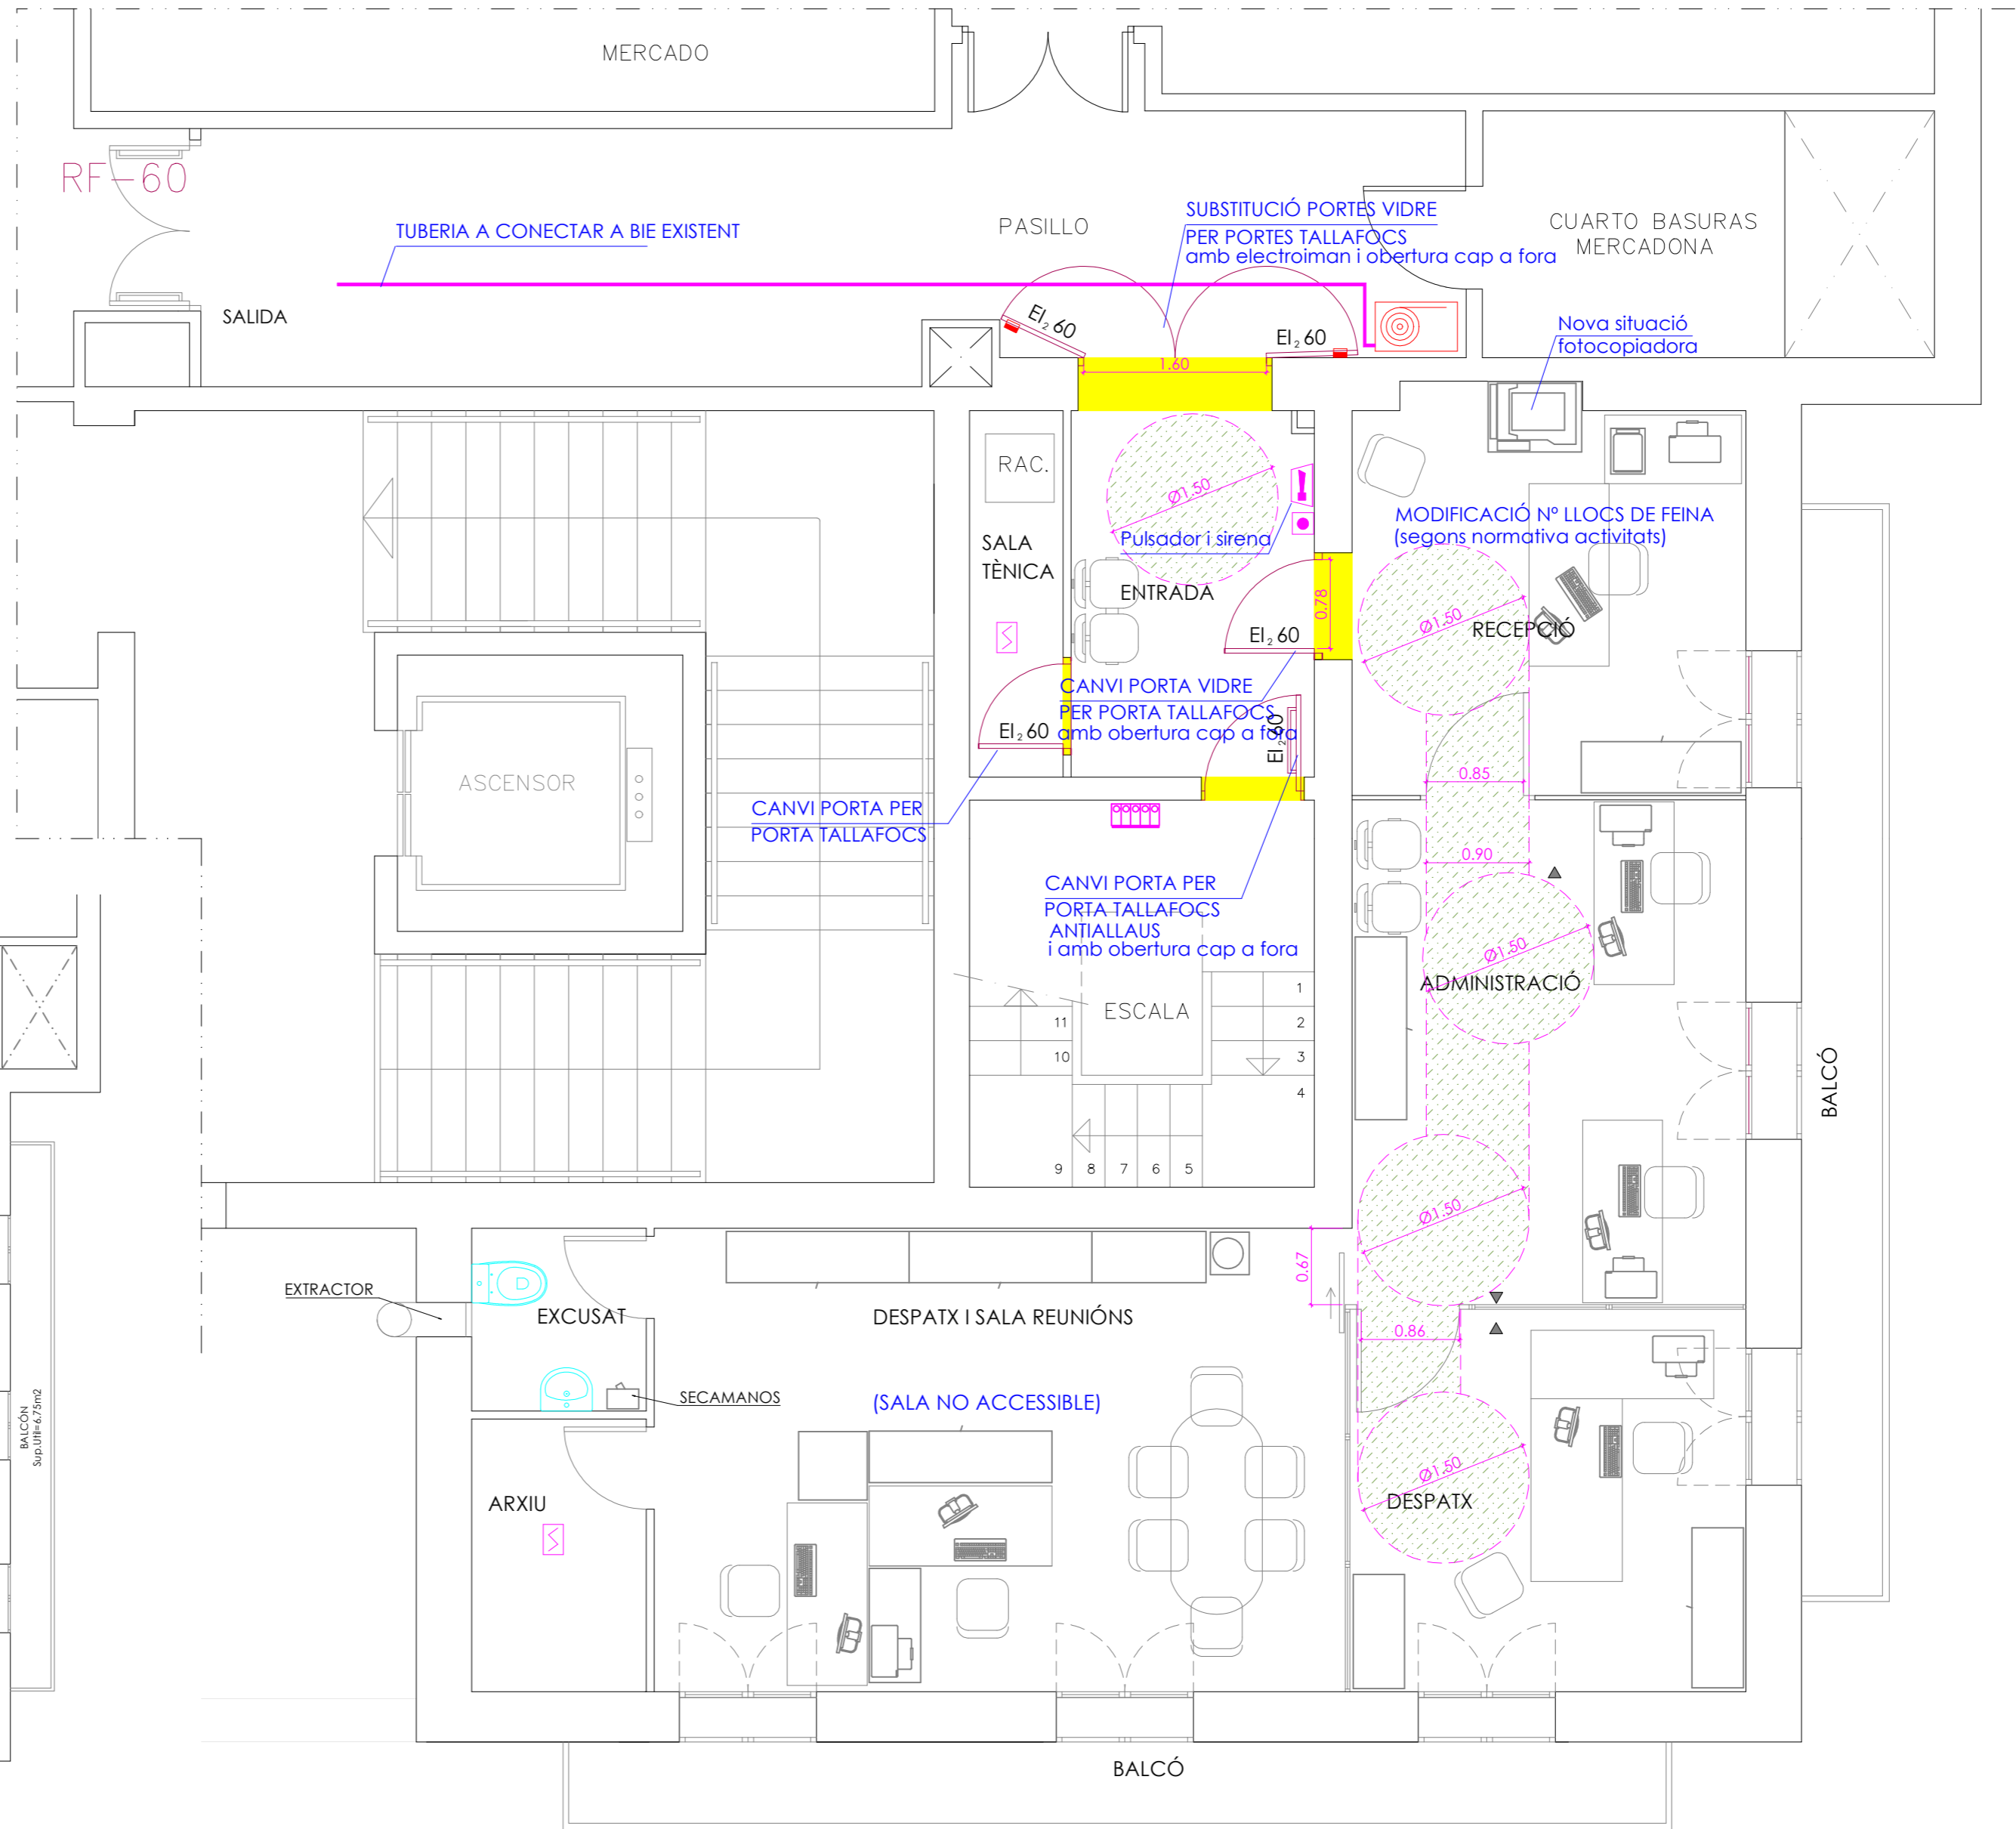

PLANTA PROPOSTA escala 1:50

ESTUDI DE PROPOSTA :  
ADEQUACIÓ I MILLORES DE LES OFICINES MUNICIPALS A LES TORRE 3 I 4 DEL MERCAT DE L'OLIVAR

EMPLAÇAMENT:  
PLAÇA DE L'OLIVAR  
PALMA DE MALLORCA

AUTOR DEL PROJECTE:  
DAMIÀ MAS QUETGLAS  
ENGINYER INDUSTRIAL MUNICIPAL

COL·LABORADORS:  
EDUARDO SALOM TORMO  
DELINEANT MUNICIPAL

PLÀNOL DE:  
ESTAT ACTUAL I PROPOSTES PL. PIS 1er DE LA TORRE Nº3

ESCALA:  
1:1000 / 1:100 / 1:50

DATA:  
Maig - 2017

PLÀNOLS