


PROYECTO:
**BÁSICO Y EJECUCIÓN
 DE LAS
 INSTALACIONES
 "SES CASES DEL RETIRO"**

ENCOMENDADO:
**C/ FRANCESC
 VIDAL I SUREDA 88-70
 LA BONANOVA**

AUTOR DEL PROYECTO:
**Emma Tapia Martínez
 ARQUITECTA PMH-HRBA**

PLANO DE:
SITUACION

ESCALA:
1:50
 FECHA:
JUNIO 2017

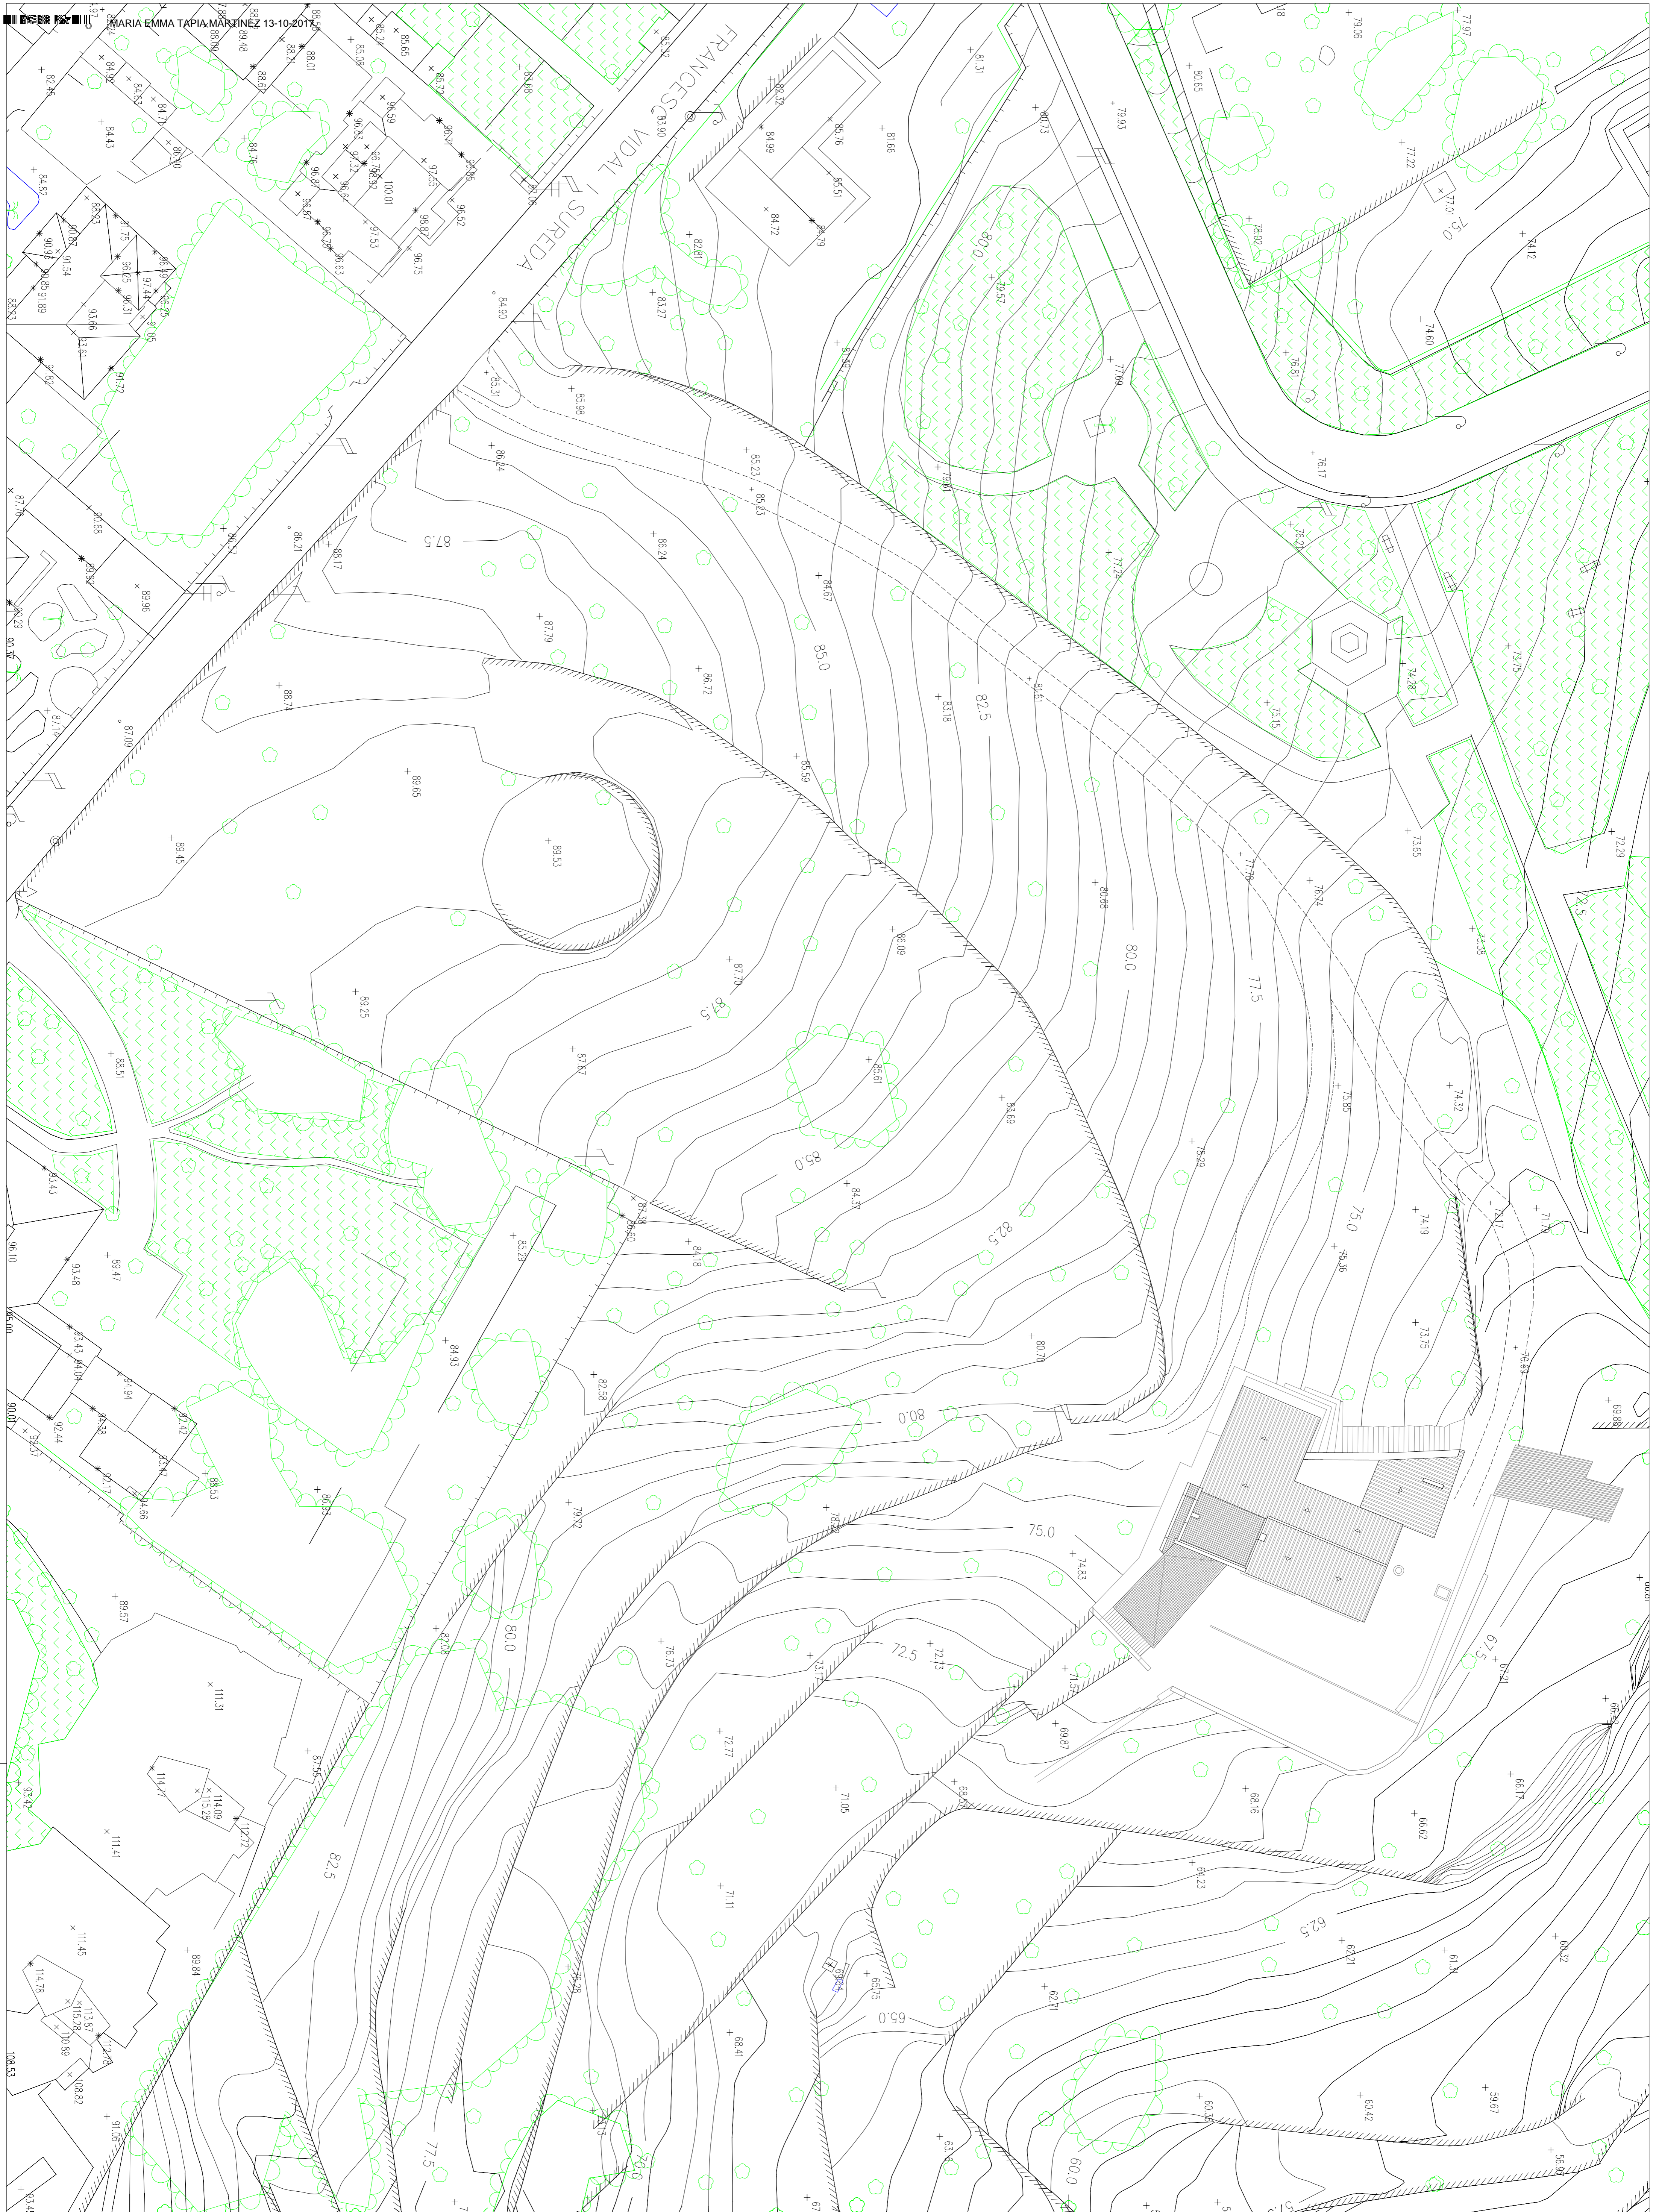

MARIA EMMA TAPIA MARTINEZ 13-10-2017

02
 JUNIO 2017

ESCALA:
 1:50
 FECHA:
 JUNIO 2017

PLANO DE:
 EMPLAZAMIENTO

AUTOR DEL PROYECTO:
 Emma Tapia Martínez
 ARQUITECTA P.M.H.R.B.A.

OBJETO:
 BÁSICO Y EJECUCIÓN
 DE LAS
 INSTALACIONES
 "SIS CASES DEL RETIRO"

EMPLAZAMIENTO:
 C/ FRANCESC
 VIDAL I SUREDA 88-70
 LA BONANNOVA



02