



planta 1era

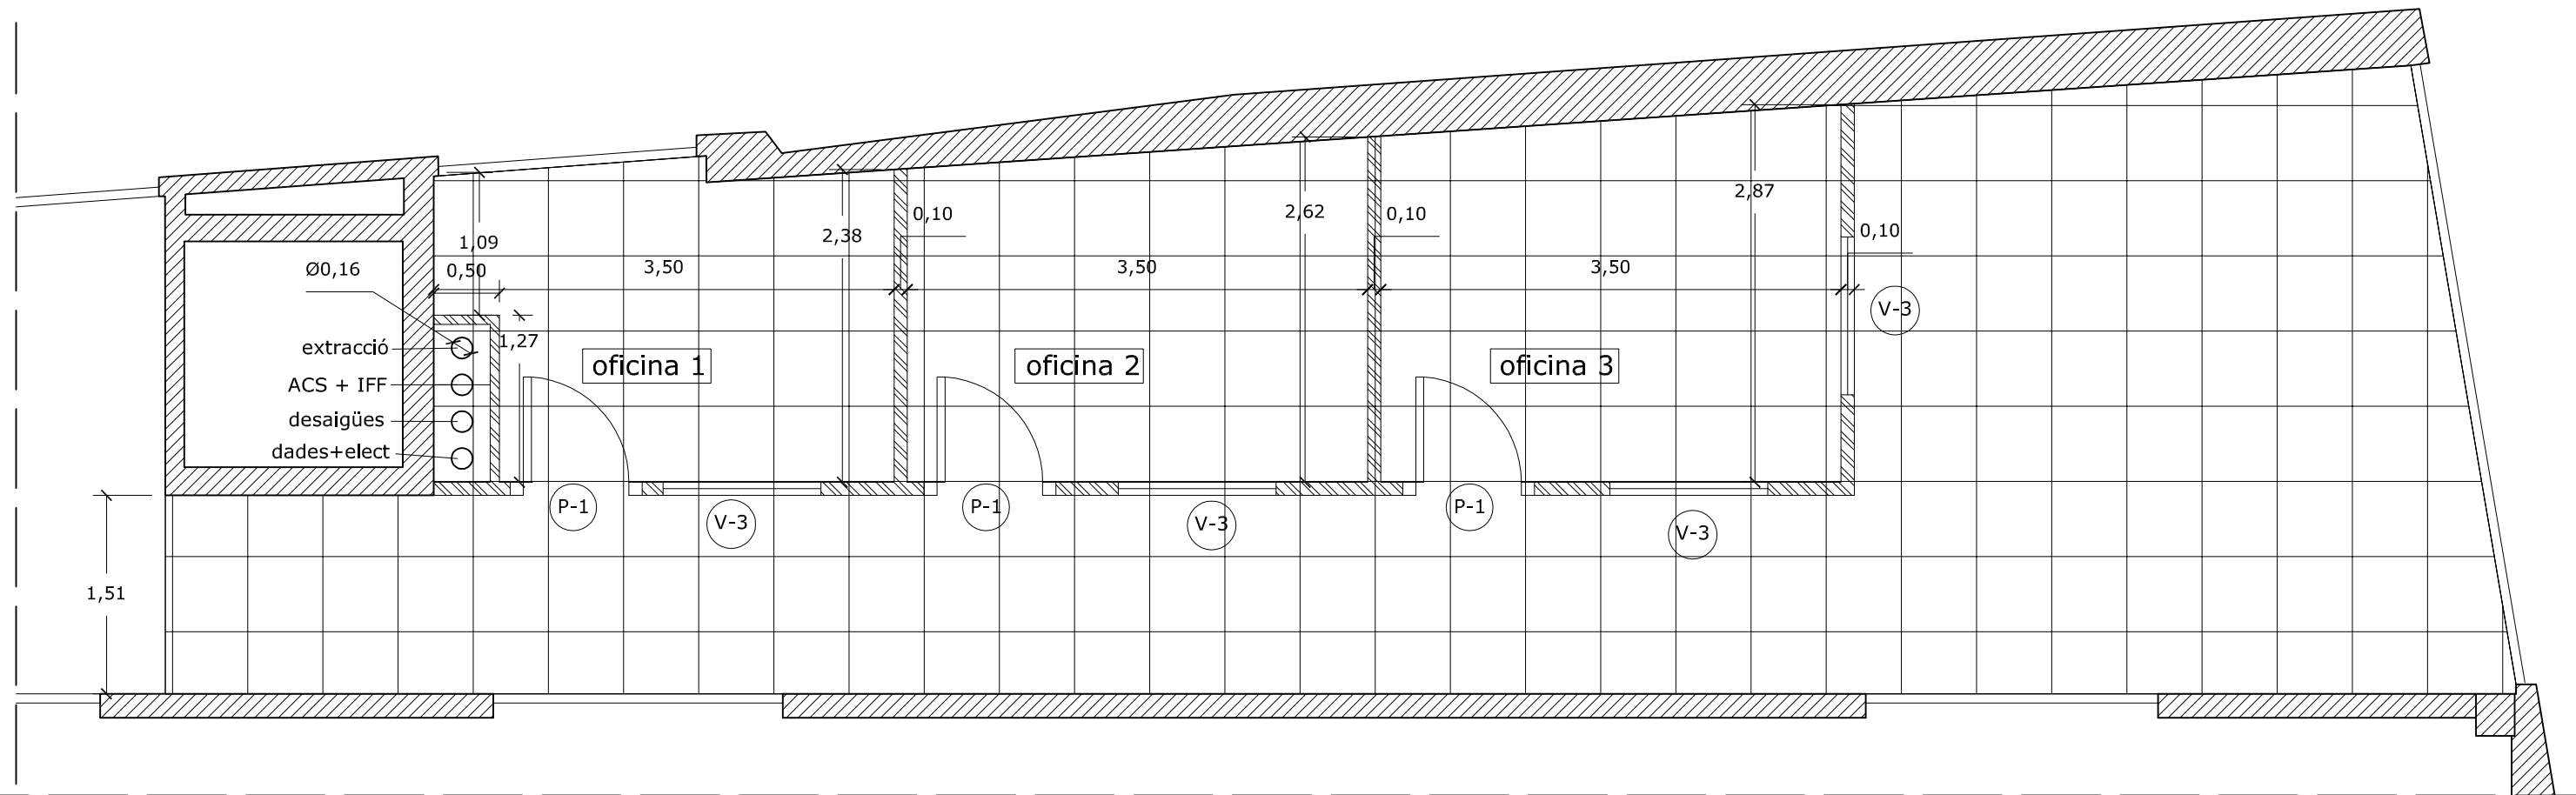

planta 2 zona

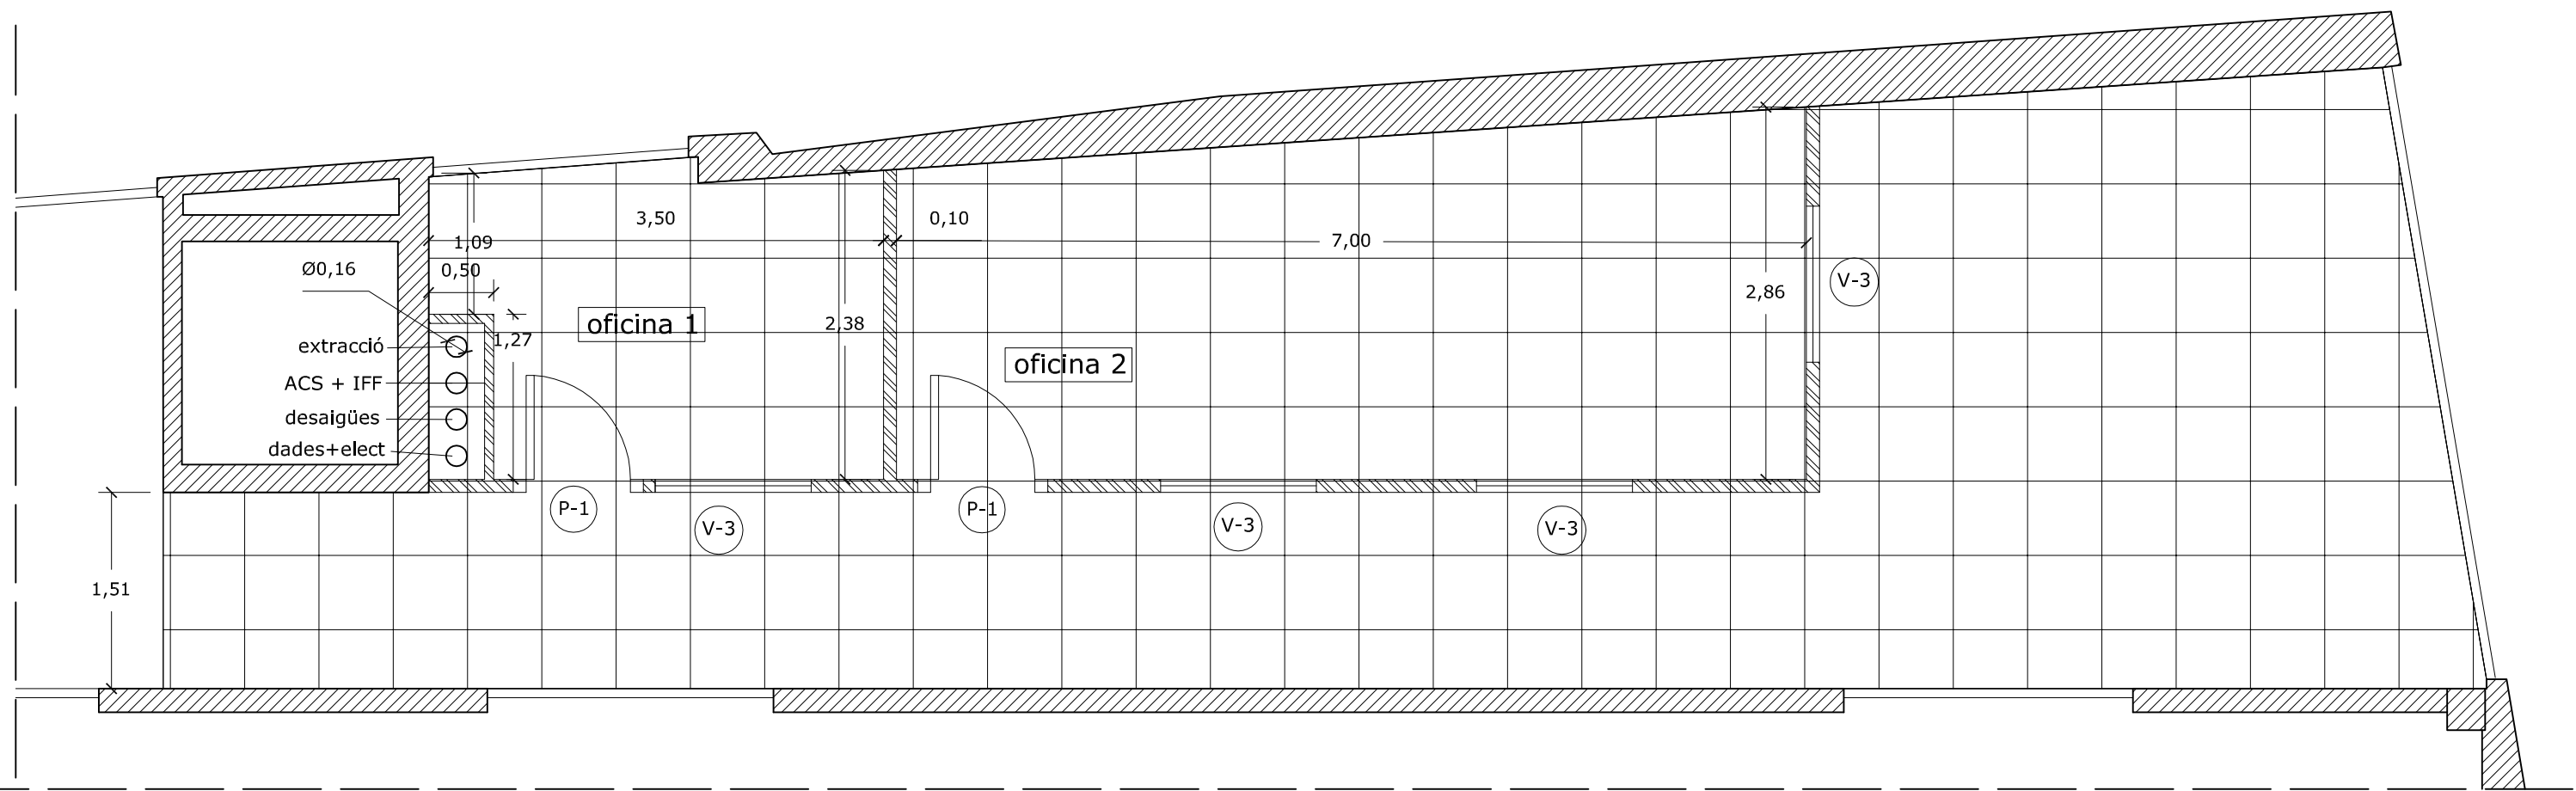

planta 3era