




ÁMBITO DE ACTUACIÓN  
E:1/100

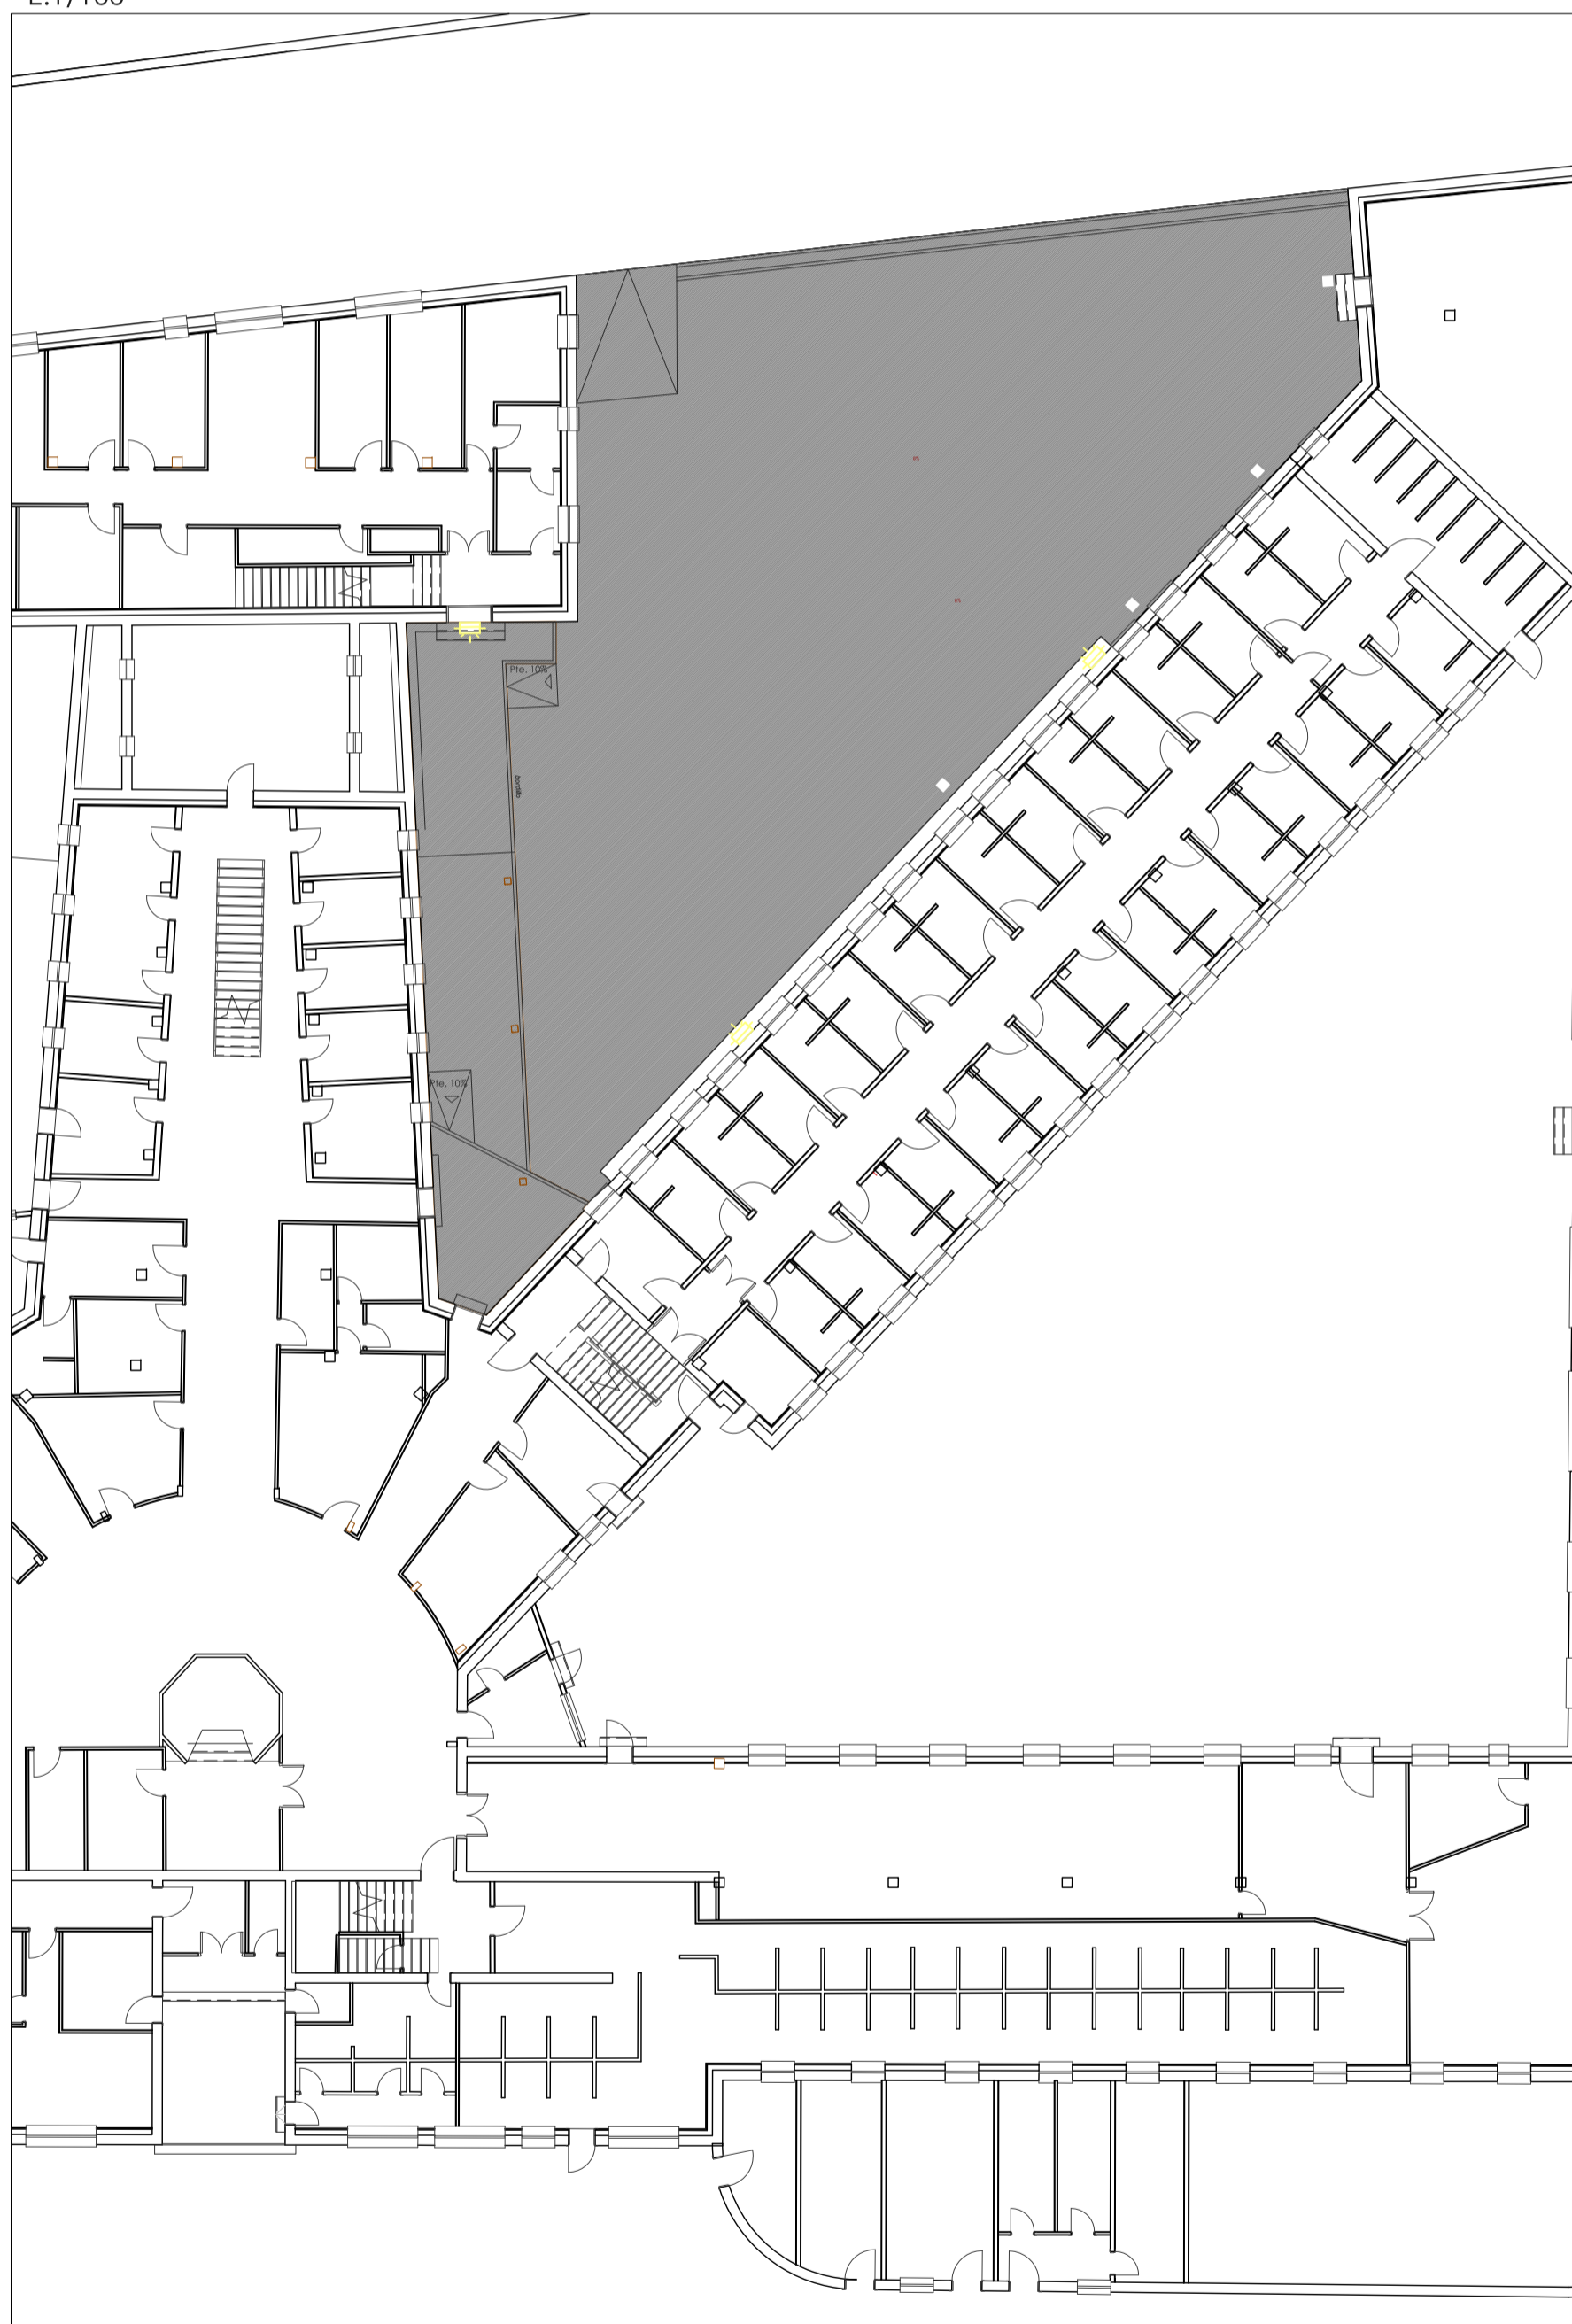


PLANTA GENERAL  
E:1/100

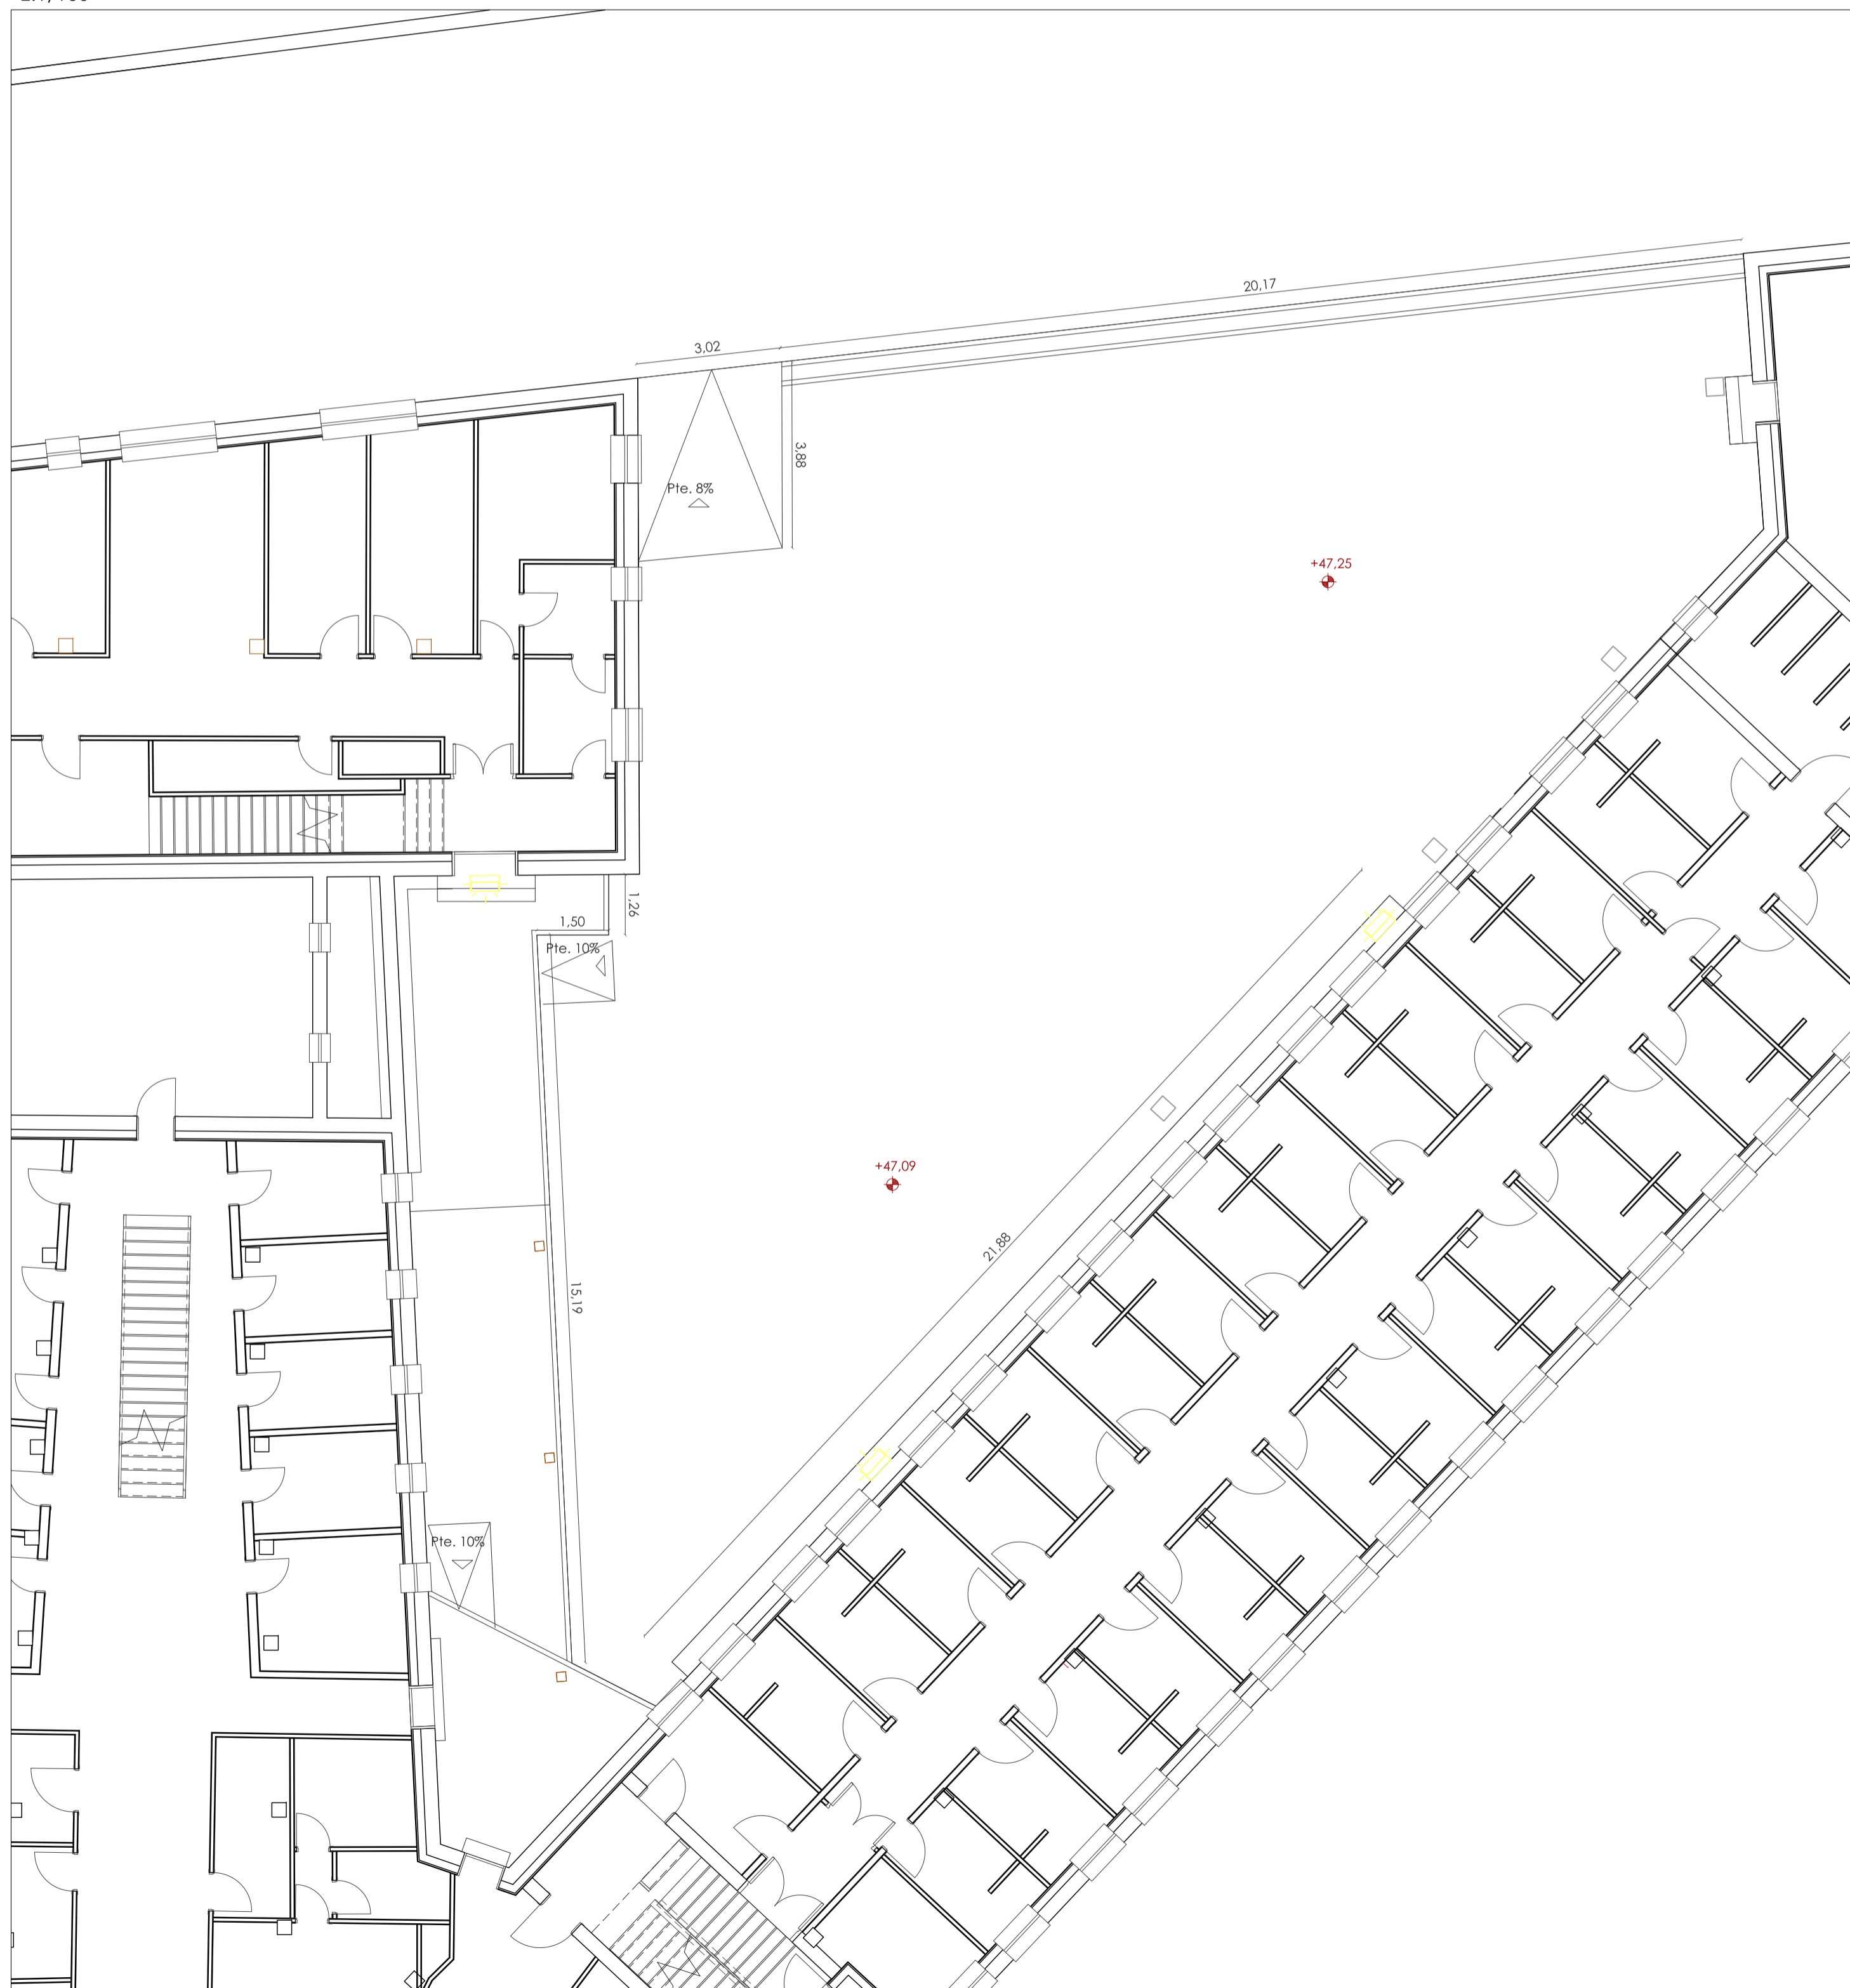

DETALLE BORDILLO  
E:1/20

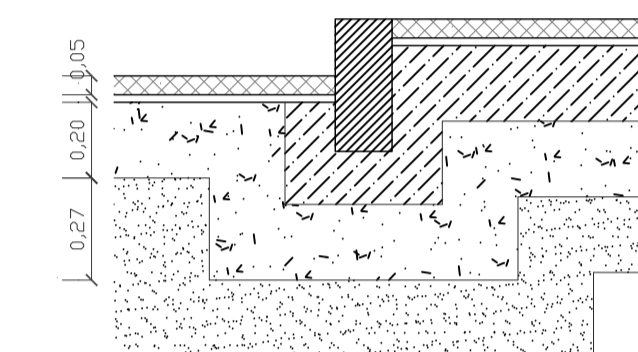

DETALLE PAVIMENTO  
E:1/20

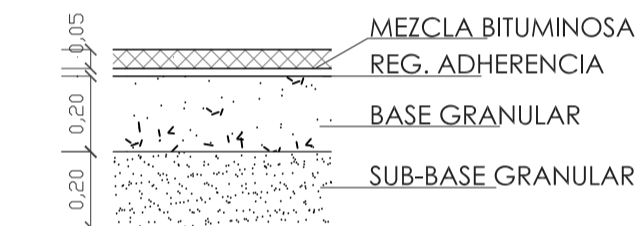

- ☐ TELEFONÍA
- ☐ AGUA POTABLE
- ☐ ARQUETA
- ☐ POZO DE REGISTRO
- ☐ POZO DE REG. DE SANEAM.
- ☐ POZO DE REG. DE PLUVIALES
- ☐ HORNACINA
- ☐ BOCA DE RIEGO
- ☐ FAROLA
- ☐ BOCA DE INCENDIO
- ☐ LÍMITE RETRANQUEO PARCELA

PROYECTO DE LIMPIEZA Y  
MEJORA PARCIAL DE LA  
ANTIGUA PRISIÓN

C/ ALFONSO EL  
MAGNÁNIMO, 85-87  
T.M. PALMA

PLANO EMPLAZAMIENTO  
Y SITUACIÓN

Escala:  
**B02**  
Fecha: Abril 2020  
Modif:

Promotor:  
AYUNTAMIENTO DE PALMA

Arquitecto:  
DIEGO ARECHAULETA