

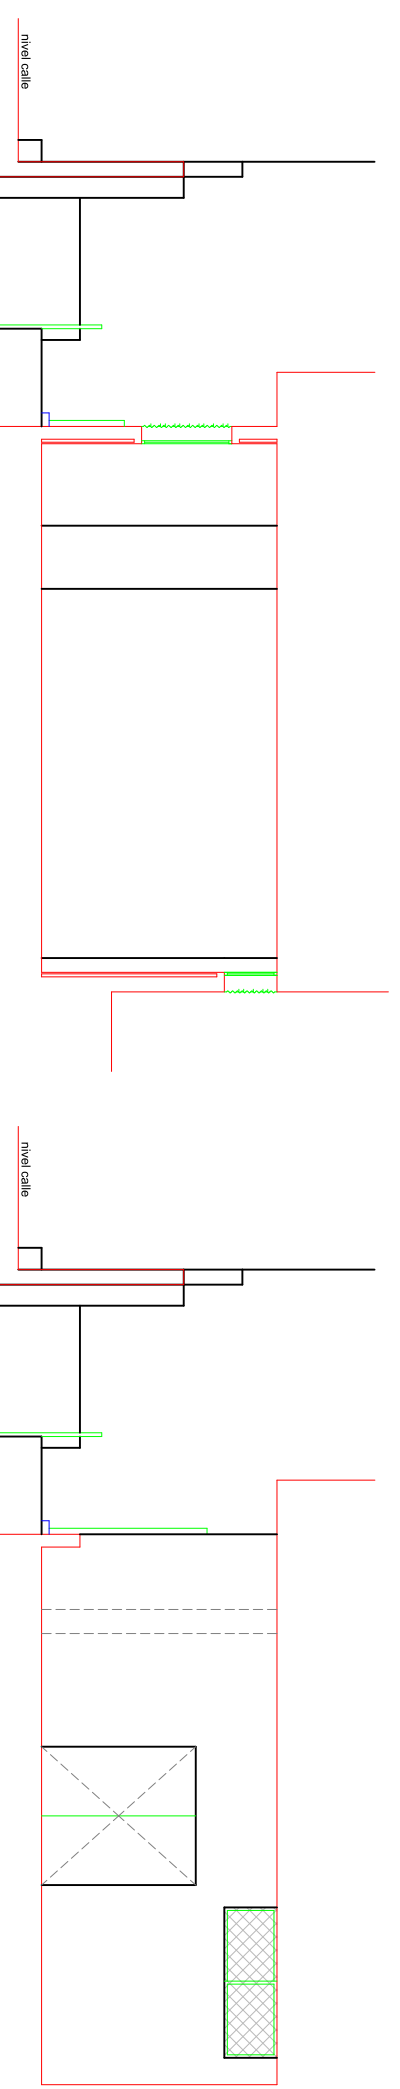


Ajuntament de Palma

DEPARTAMENT DE MANTENIMENT
 CENTRO CULTURAL Y BIBLIOTECA SON XIMEUS



PROYECTE	PAQUET 2
ESTADO ACTUAL	ESCALA
PLANTA, ALZADO Y SECCION	E: 1/100
	DATA
	JUNIO 2021



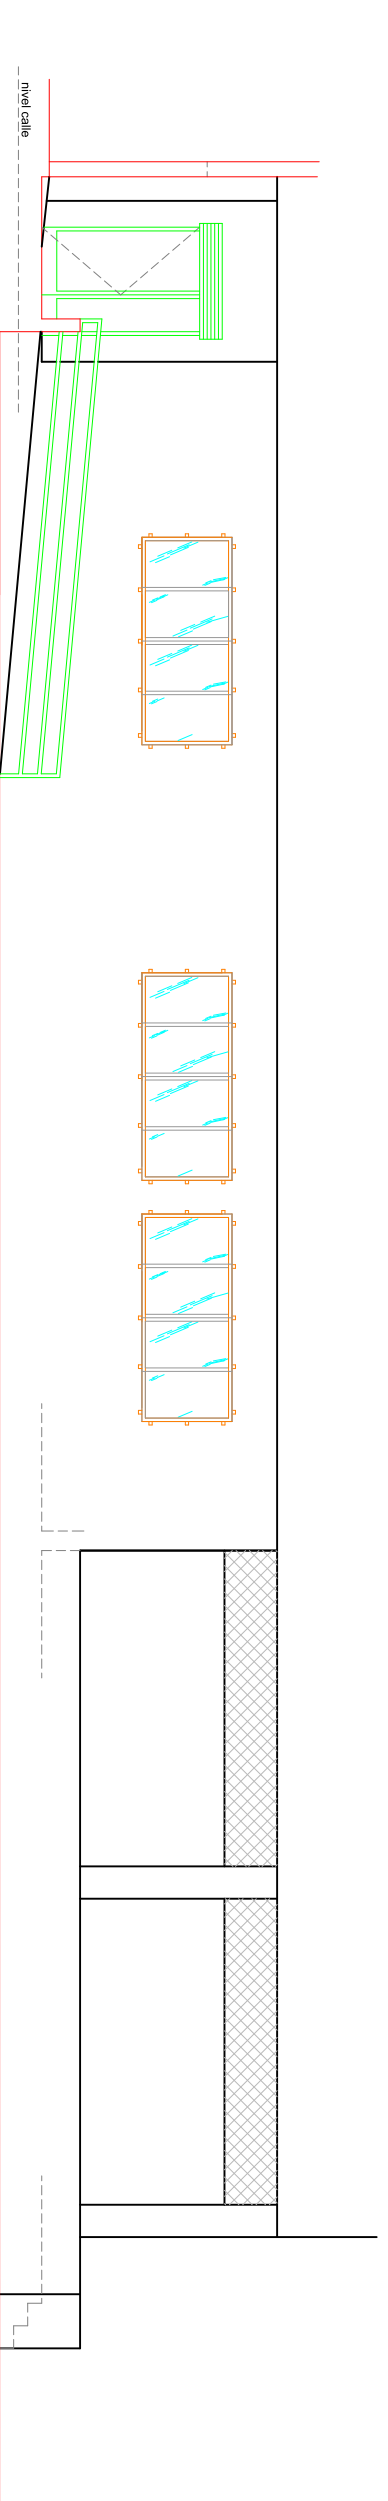


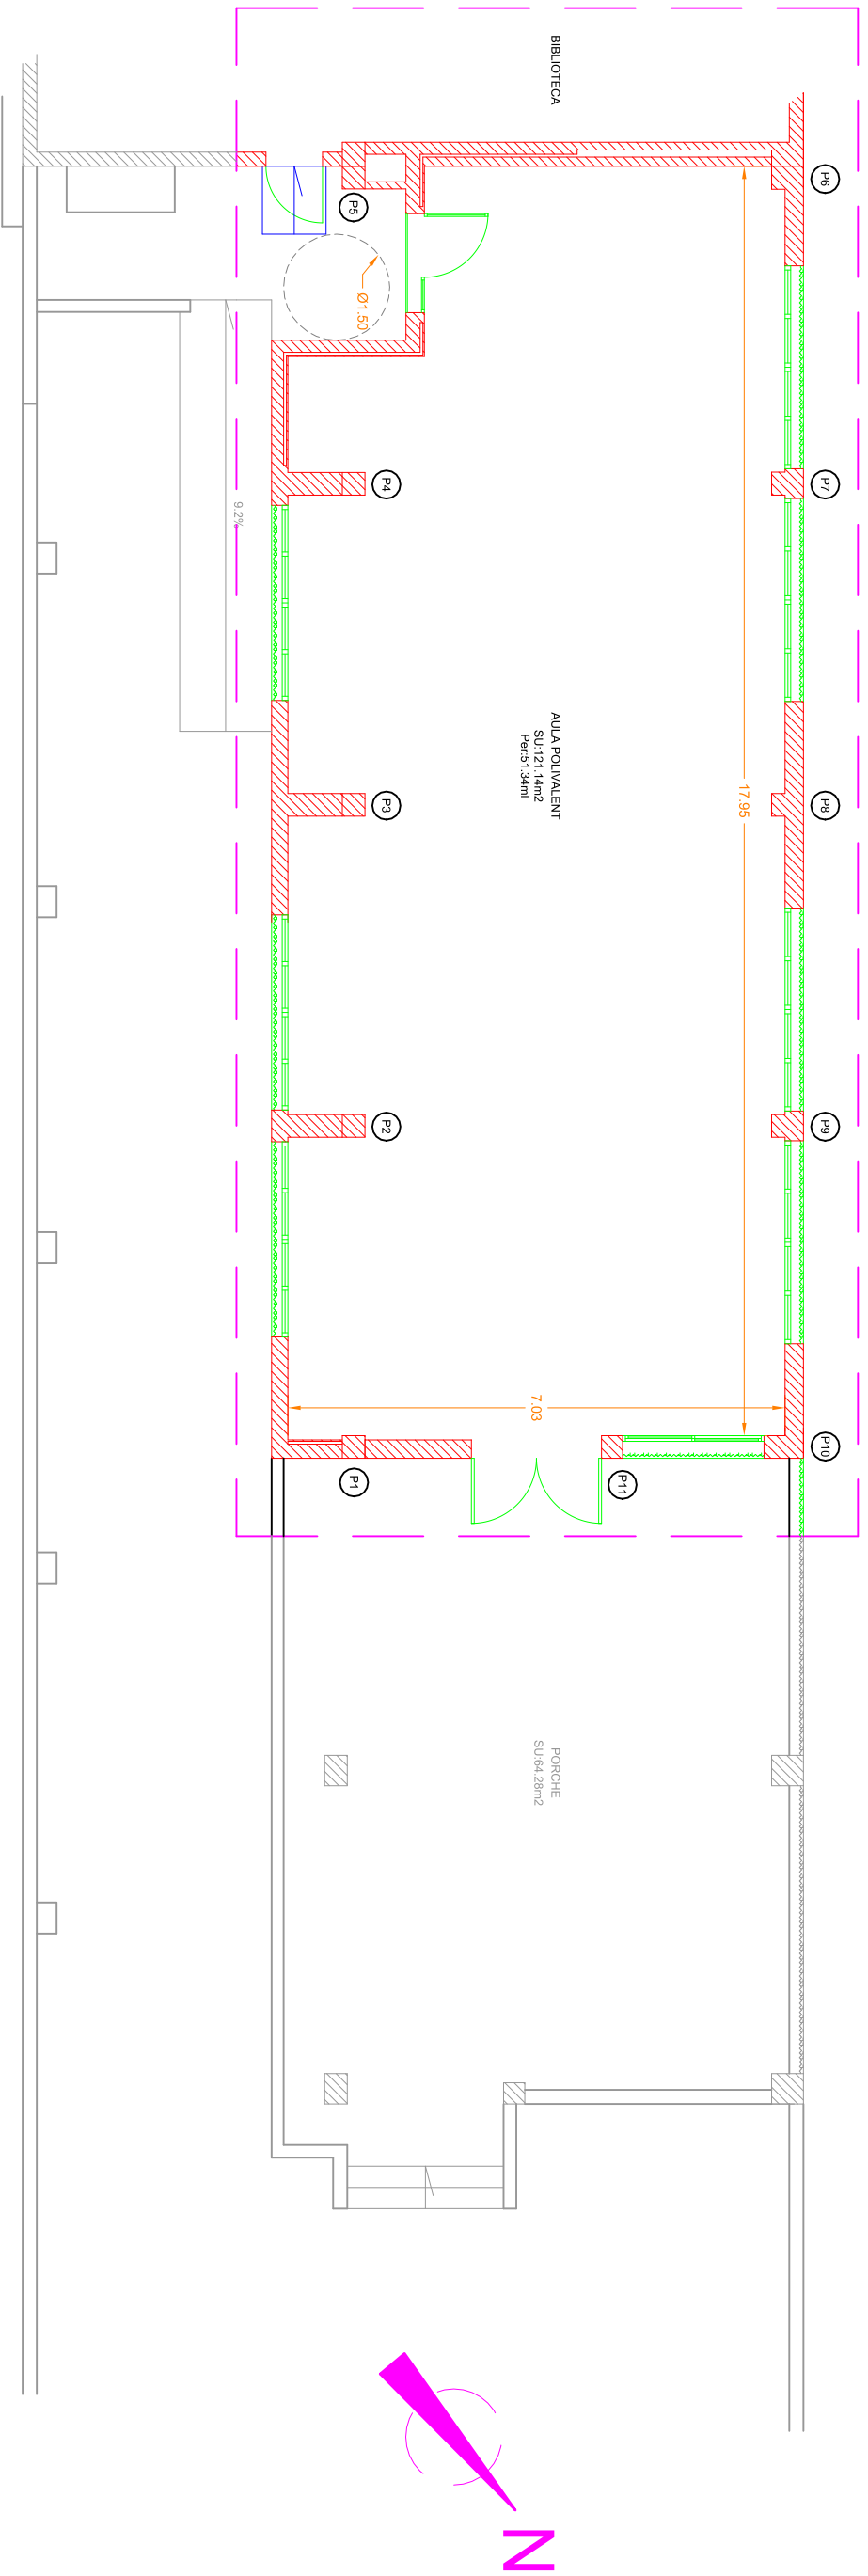

Ajuntament de Palma
 DEPARTAMENT DE MANTENIMENT
 PROJECTE: CENTRO CULTURAL Y BIBLIOTECA SON XIMEUS
 PLANQUE: ESTADO REFORMADO
 PLANTA, ALZADO PARQUE Y SECCIONES

PROYECTE	PLANQUE
ESTADO REFORMADO	ESTADO REFORMADO
PLANTA, ALZADO PARQUE Y SECCIONES	PLANTA, ALZADO PARQUE Y SECCIONES

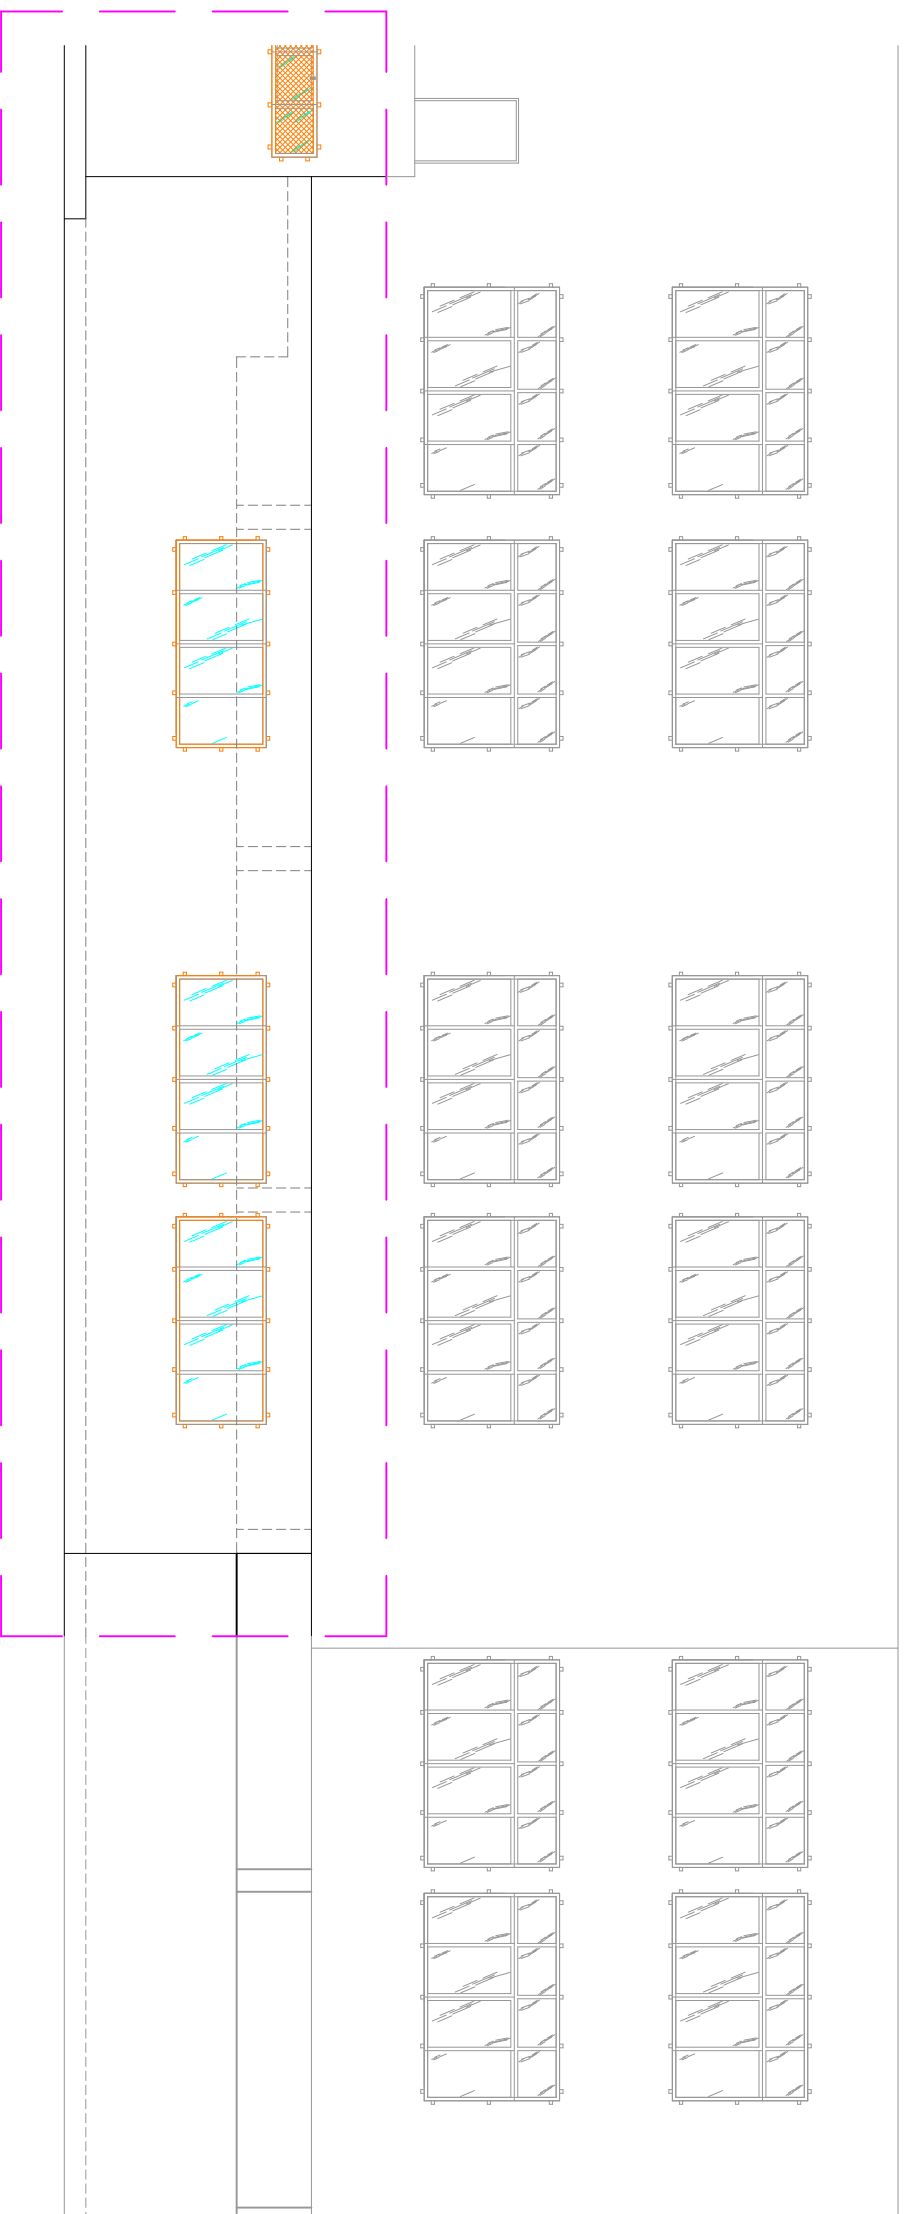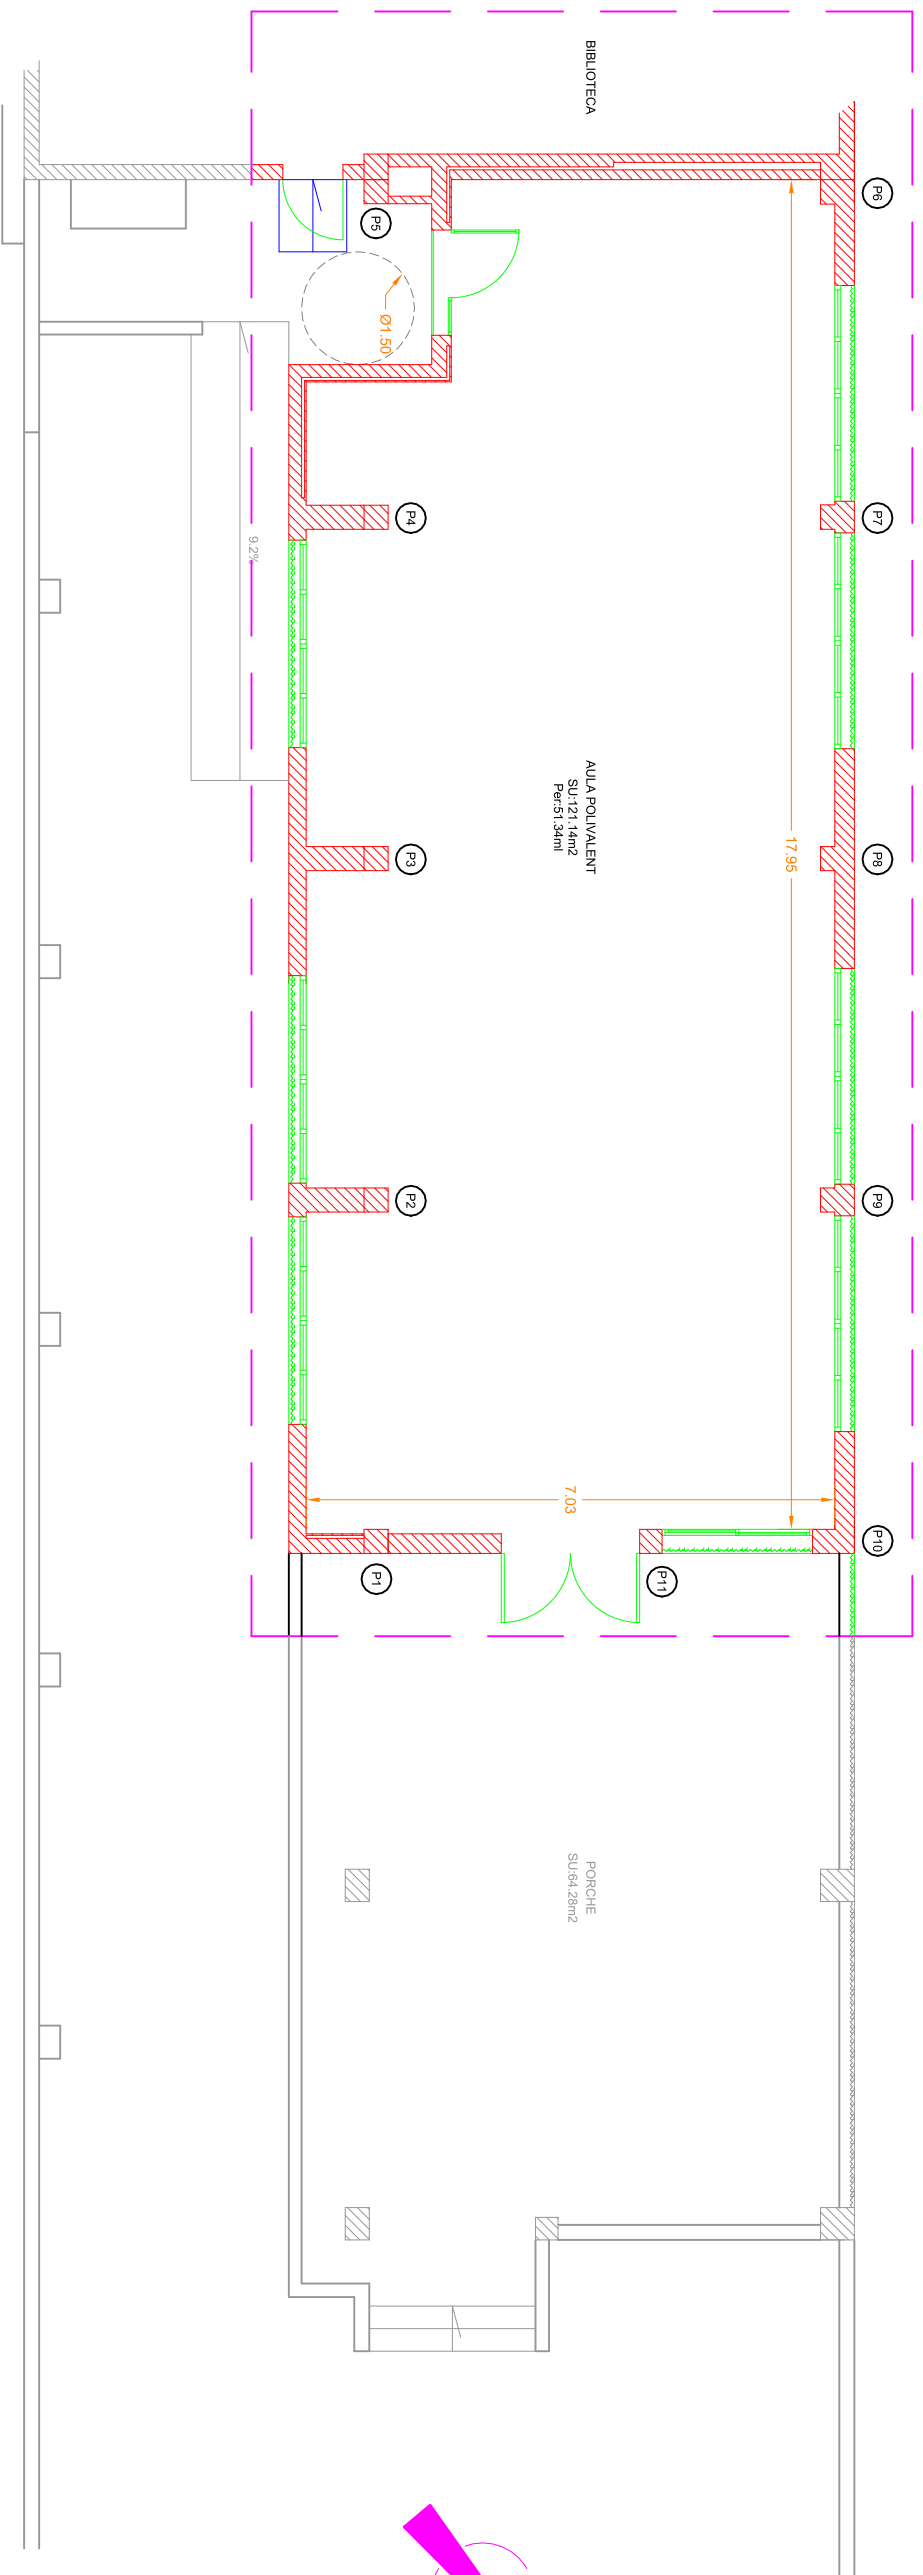
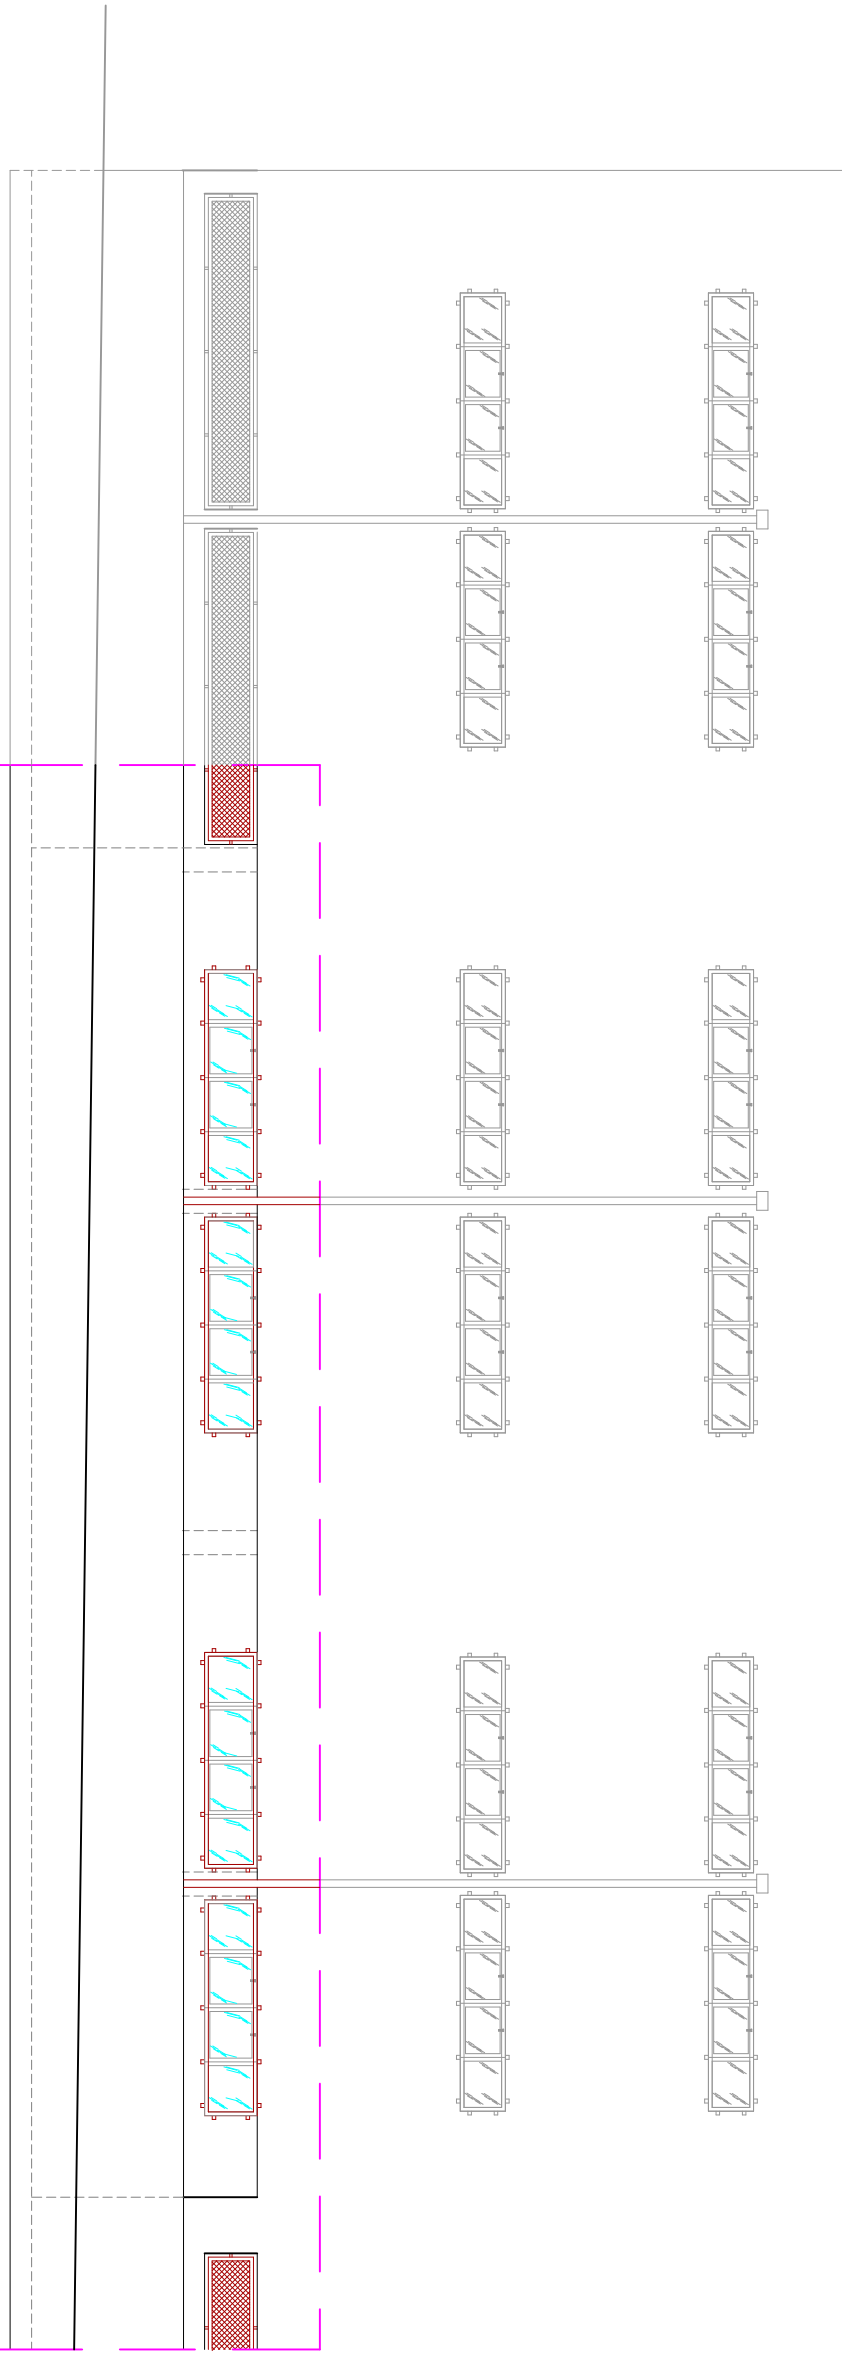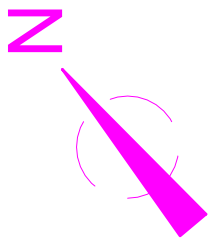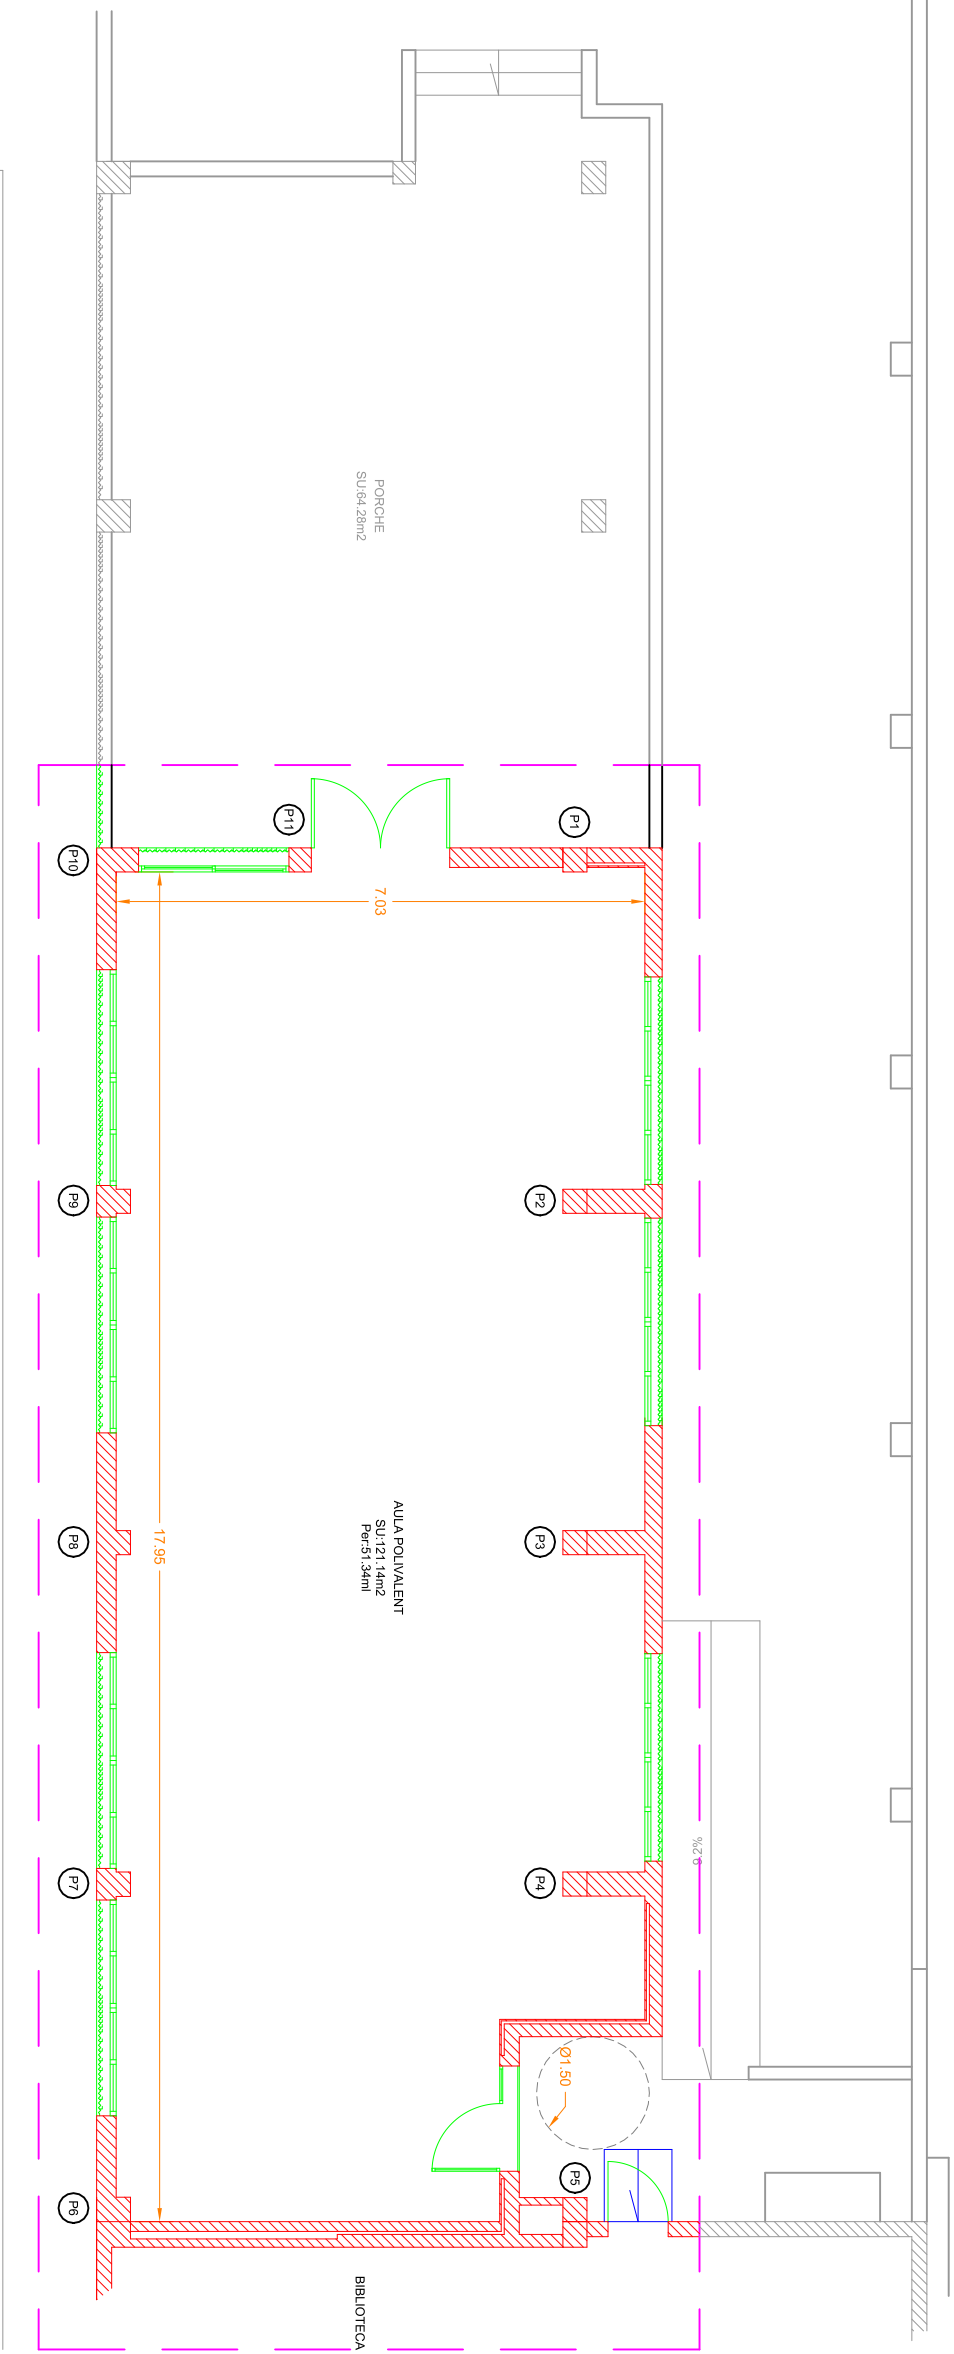





Ajuntament de Palma

DEPARTAMENT DE MANTENIMENT
 CENTRO CULTURAL Y BIBLIOTECA SON XIMELUS

PROJECTE
 PLANTA, FACIADA A PISCINAS MUNICIPAL

PAQUET 5	PLANTA
ESCALA	E: 1/100
PAQUET DE	DATA
ESTADO REFORMADO	JUNIO 2021